

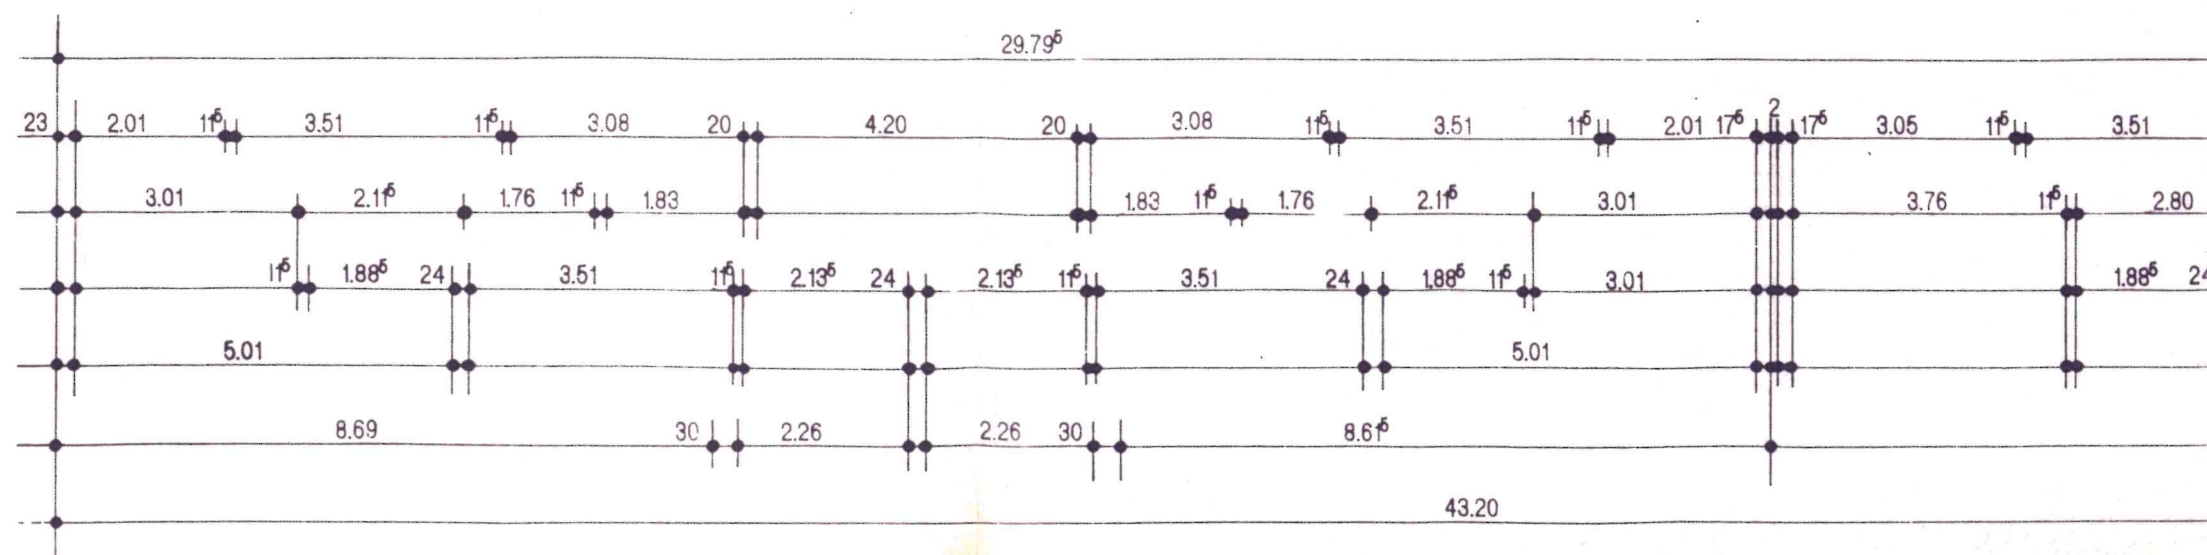
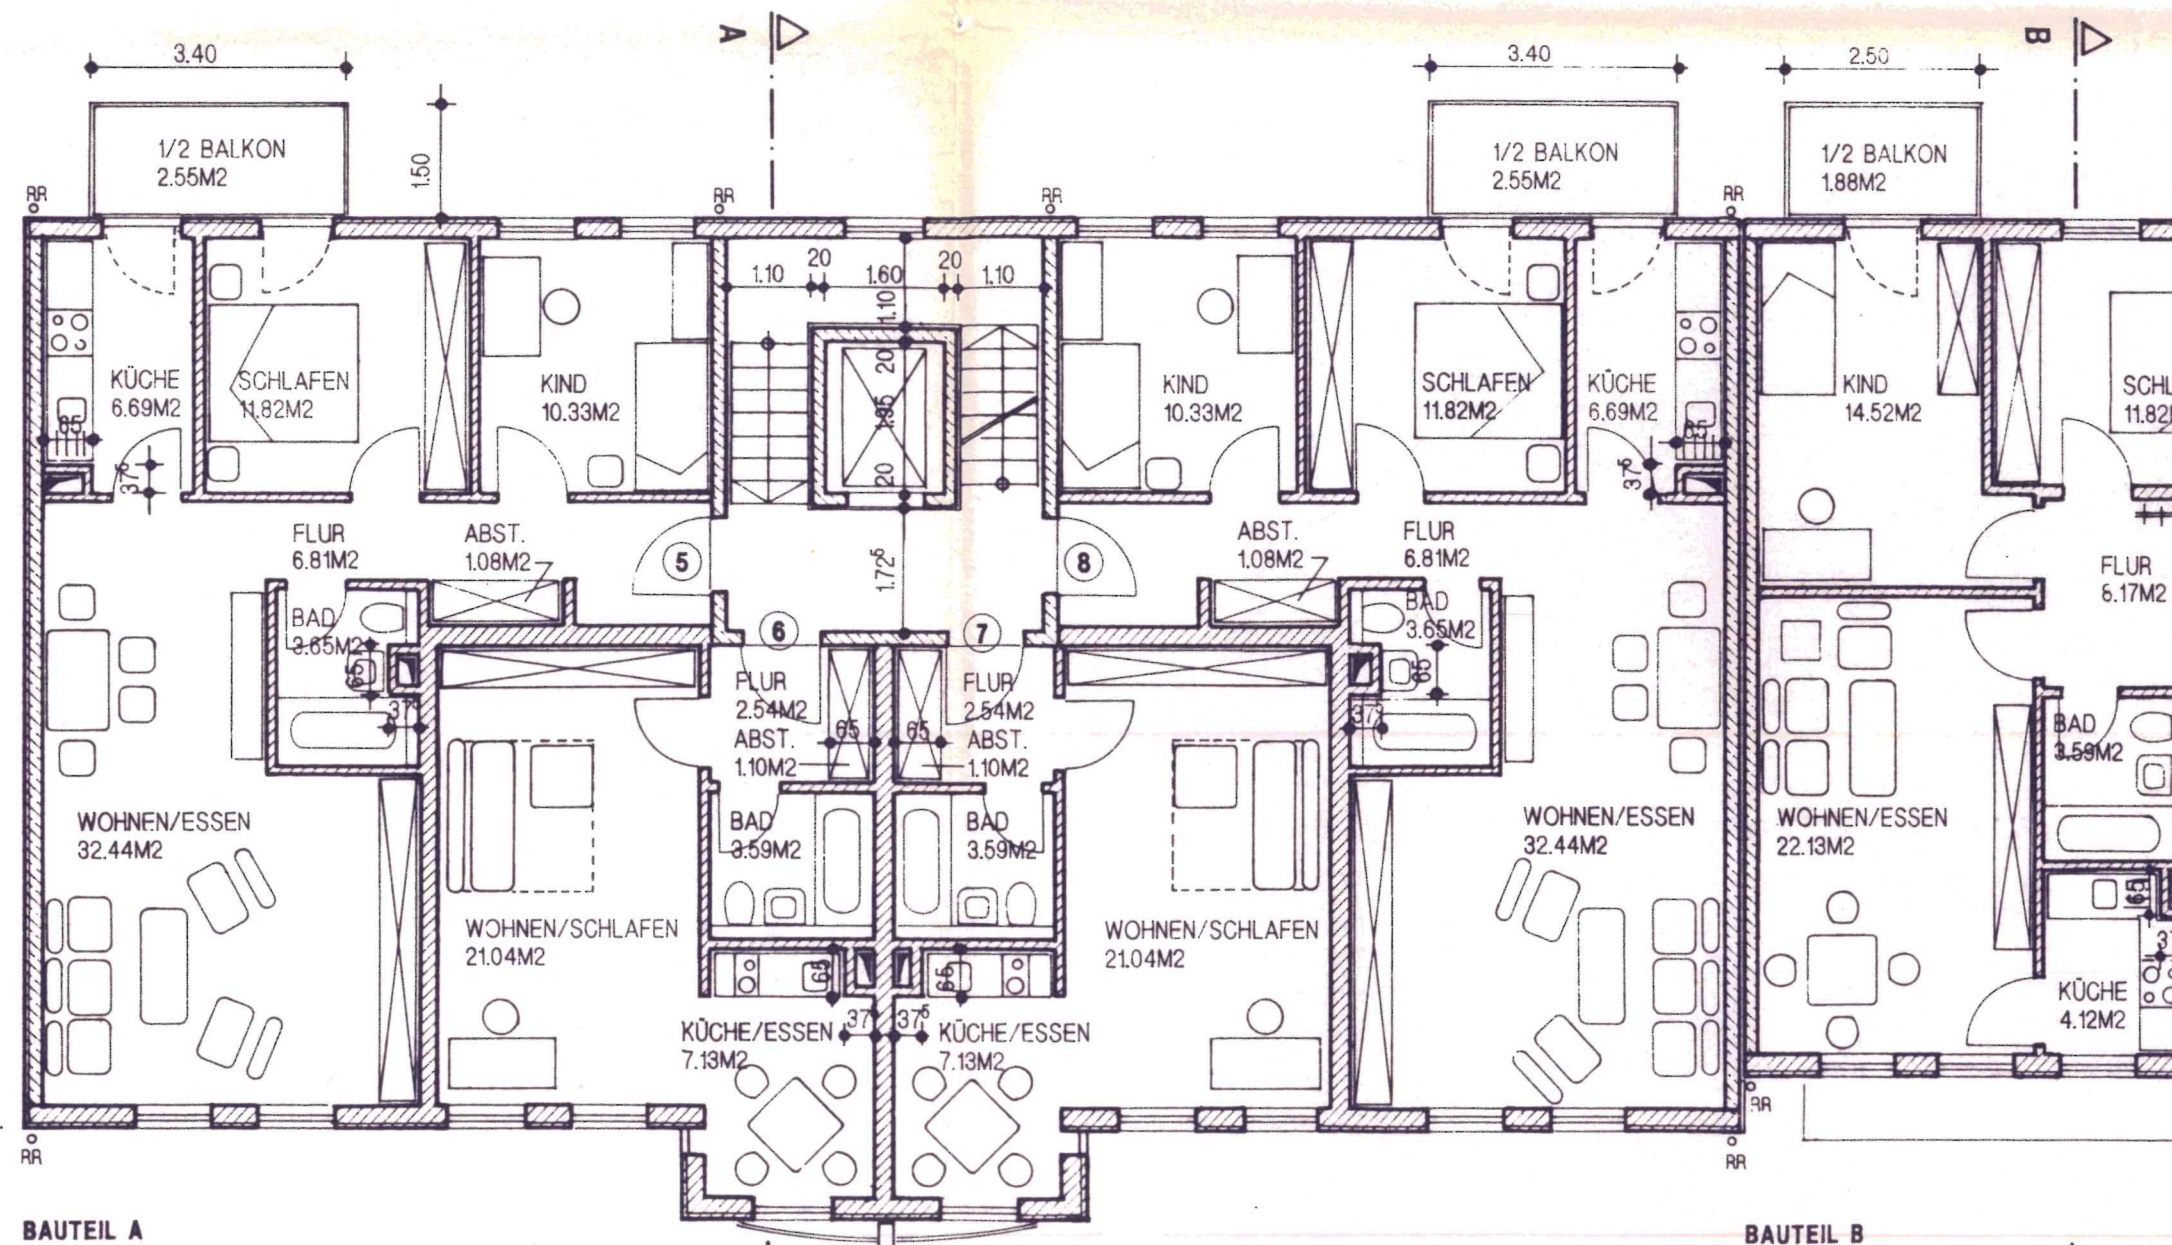


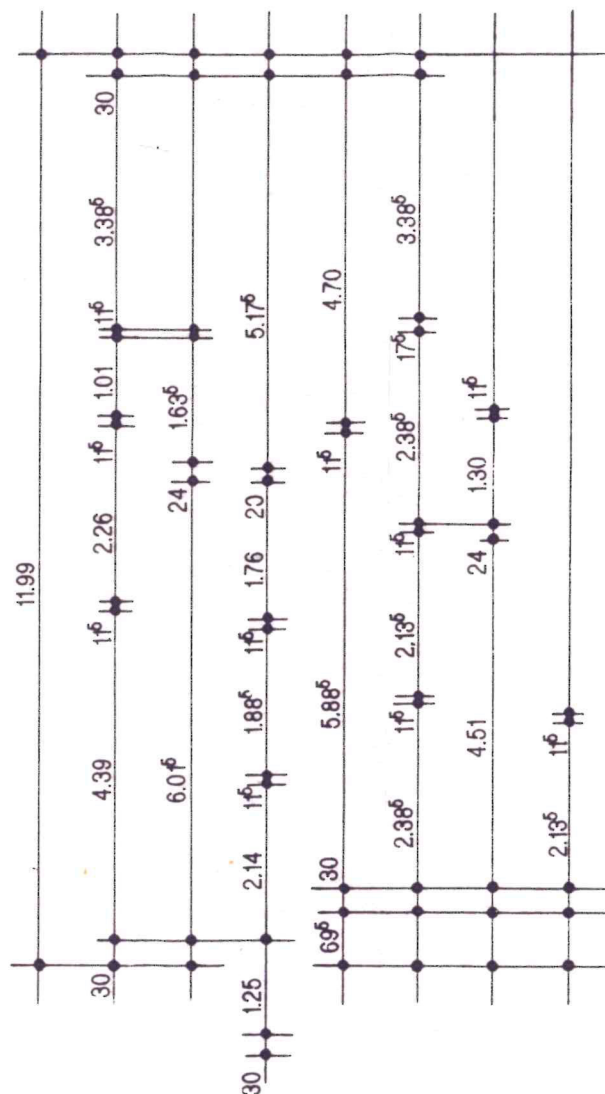

EINGABEPLAN


____. AUSFERTIGUNG

BAUHERR / UND
GRUNDEIGENTÜMER

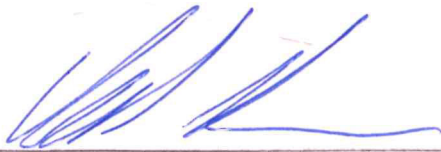

KSW
WOHNUNGSBAUGESELLSCHAFT
STRESEMANNSTRASSE 33
08523 - PLAUE

PLANUNG

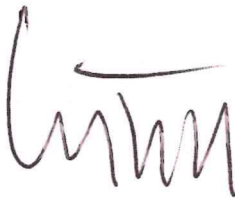

ARCHITEKTURBÜRO
KIRSCH-WALTER-SCHARL
SCHÖNSTRASSE 10
81543 - MÜNCHEN
TEL. 089 / 623080-0

BAUGRUNDSTÜCK

FL.ST.NR. 1855 m

FL.ST.NR. 1855 n

FL.ST.NR. 1855/7

NACHBARN

FL.ST.NR. 1855 I

ZUR KENNNTNIS GENOMMEN UND ZUGESTIMMT

FL.ST.NR. 1856/2

ZUR KENNNTNIS GENOMMEN UND ZUGESTIMMT

FL.ST.NR. 1856 e

ZUR KENNNTNIS GENOMMEN UND ZUGESTIMMT

**WOHN- UND GESCHÄFTSGEBÄUDE
"MARTIN - LUTHER - HOF"
MIT EINER TIEFGARAGE UND STELL-
PLÄTZEN IM FREIEN UND IN GARAGEN
IN 08525 - PLAUE
JÖSSNITZER-ECKE MARTIN-LUTHER-STR.**

PLANINHALT:

2. OBERGESCHOSS

MASSTAB:


1 : 100

DATUM:

16. JULI 1993

GEZ.

GRUNDRISS KELLERGEESCHOSS MIT TG

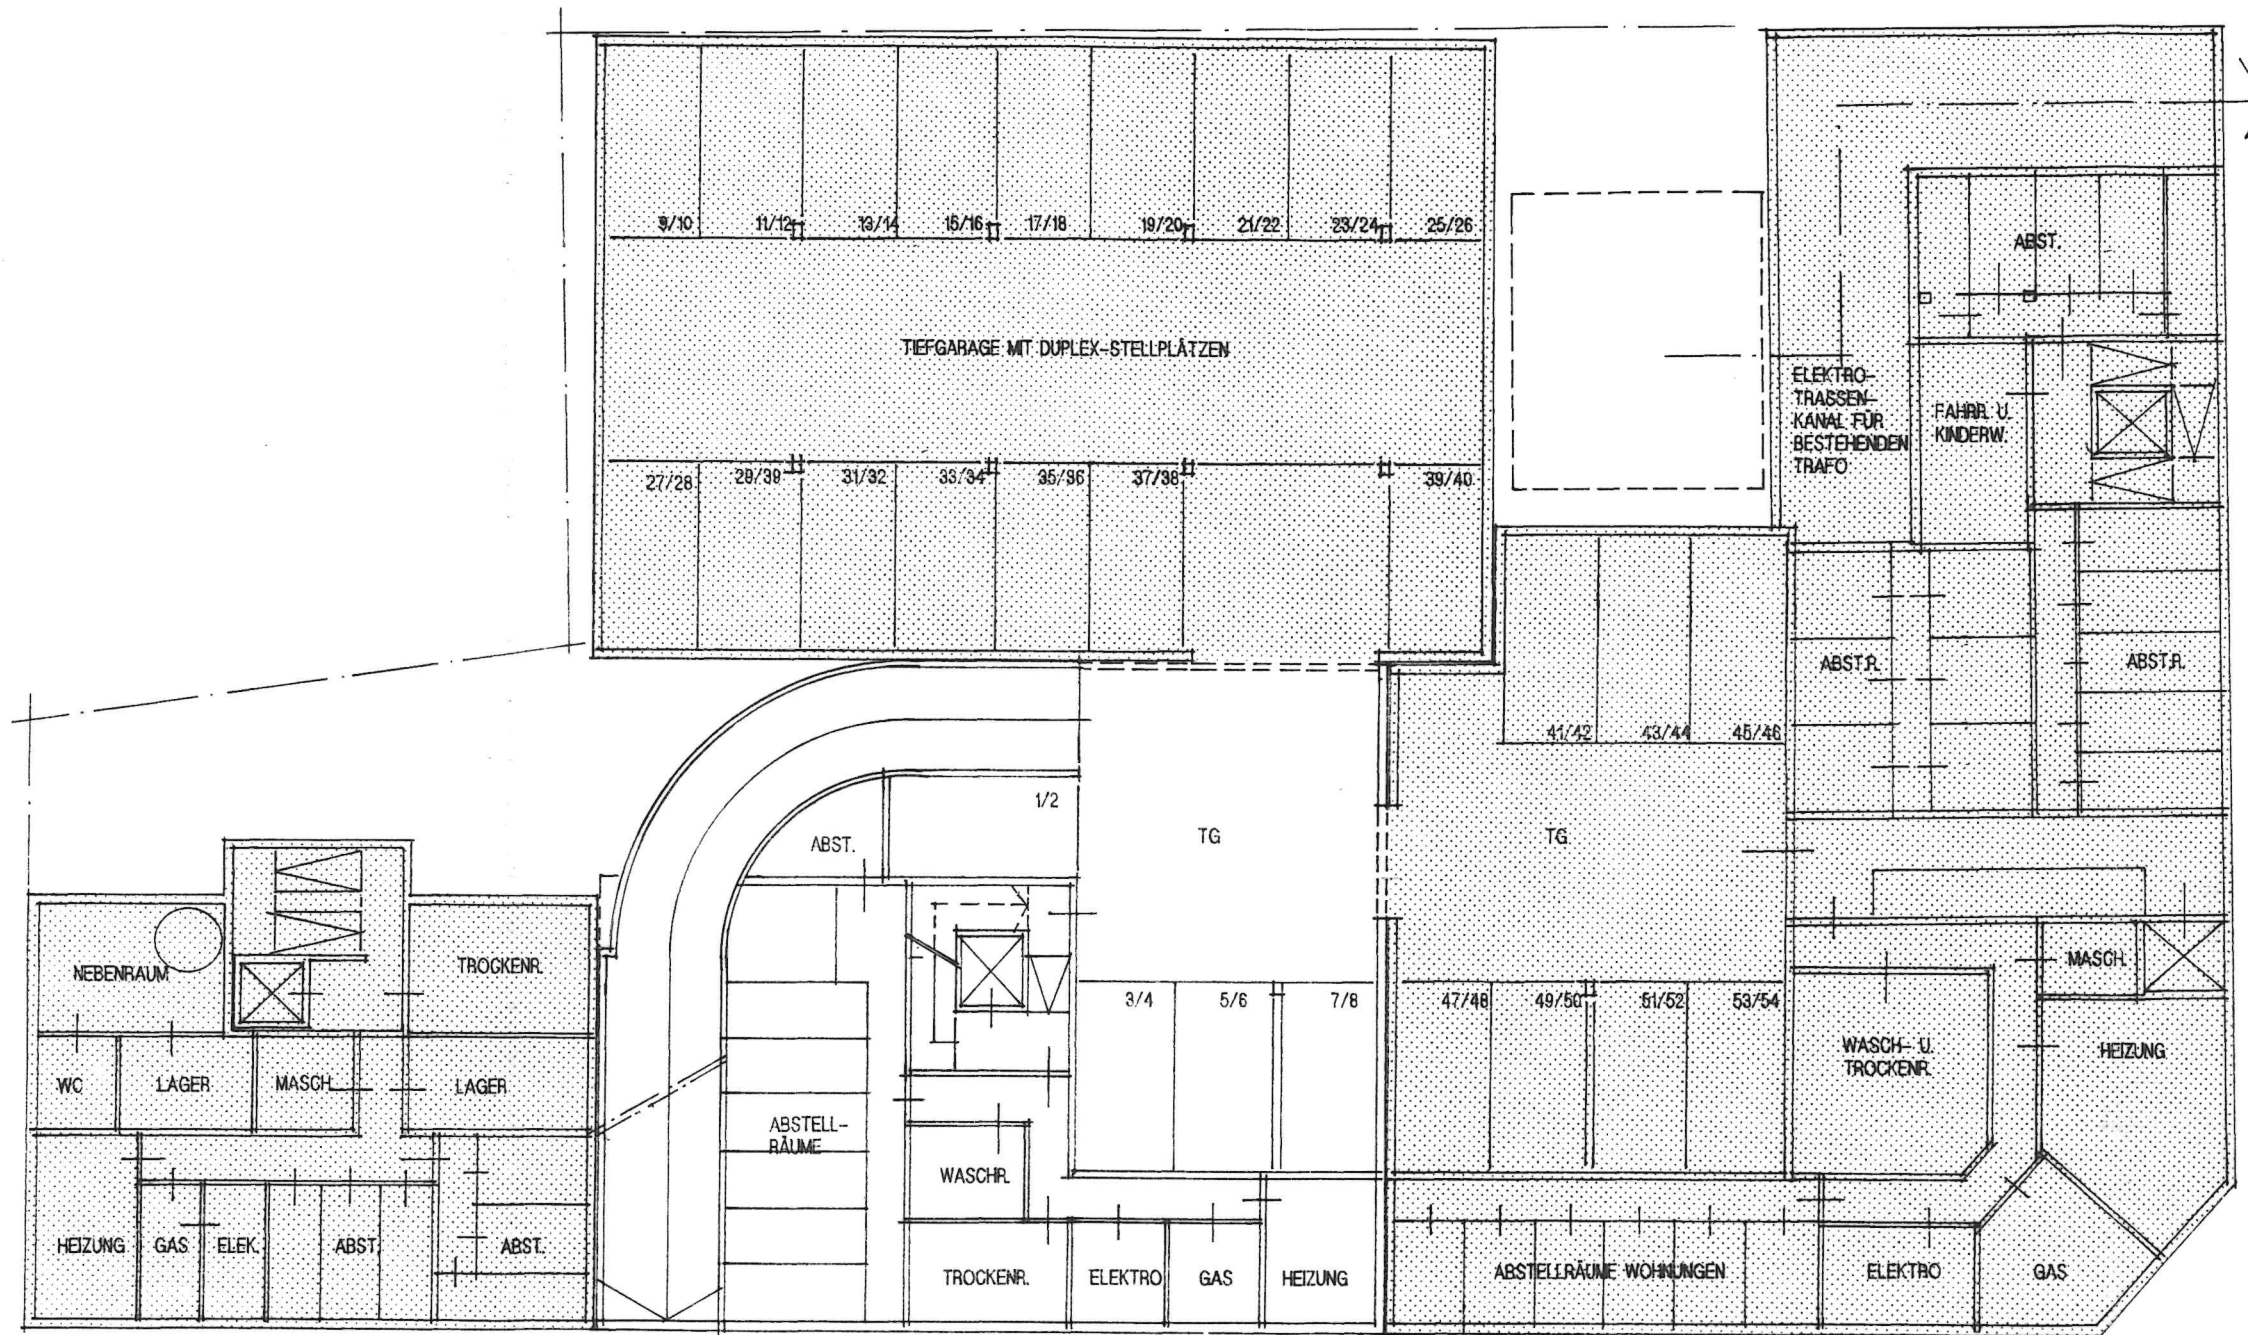

MARTIN-LUTHER-HOF




WOHN- U. GESCHÄFTSGEBÄUDE

BAUHERR: K-S-W WOHNUNGSBAU-GMBH
PLANUNG: ARCHITEKTURBÜRO KIRSCH & WALTER

MARTIN-LUTHER-STRASSE

SCHNITT A-A MIT TG

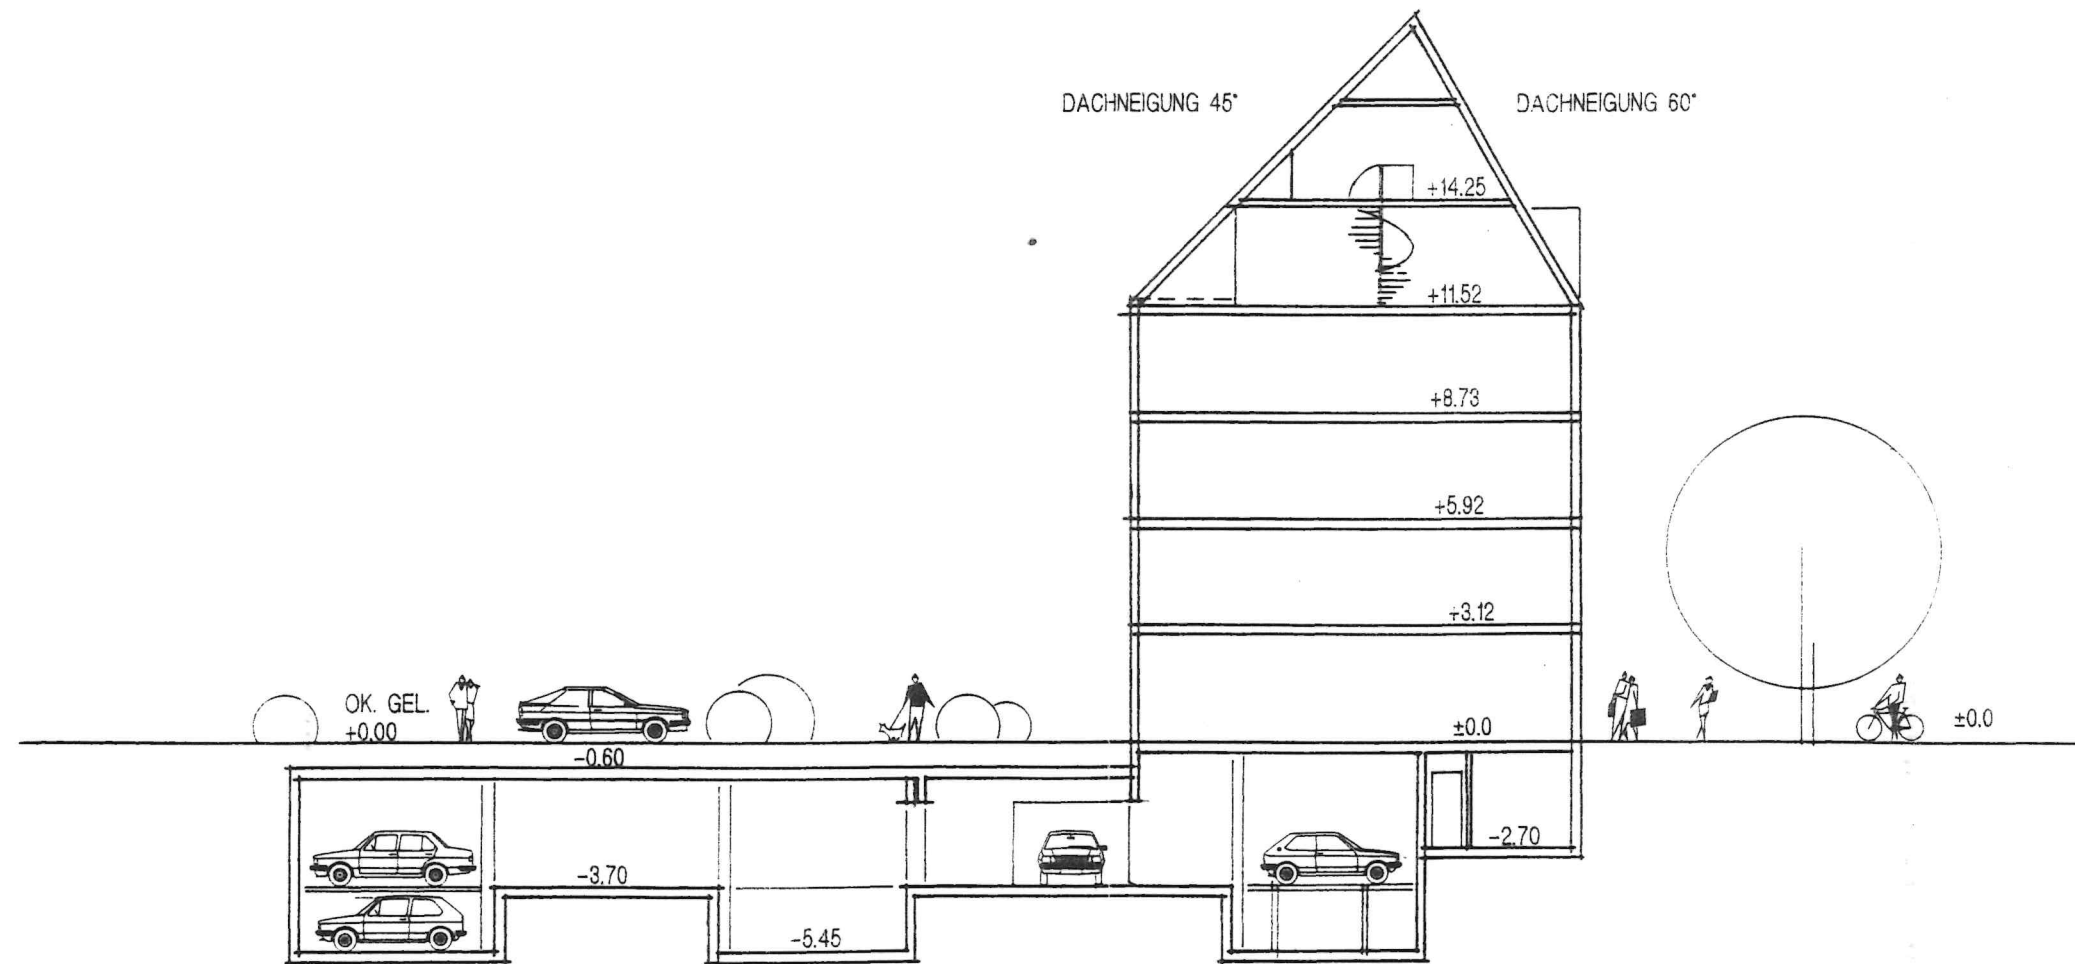

MARTIN-LUTHER-HOF




WOHN- U. GESCHÄFTSGEBÄUDE


BAUHERR: K-S-W WOHNUNGSBAU-GMBH
PLANUNG: ARCHITEKTURBÜRO KIRSCH & WALTER

MARTIN-LUTHER-STRASSE

SCHNITT B-B

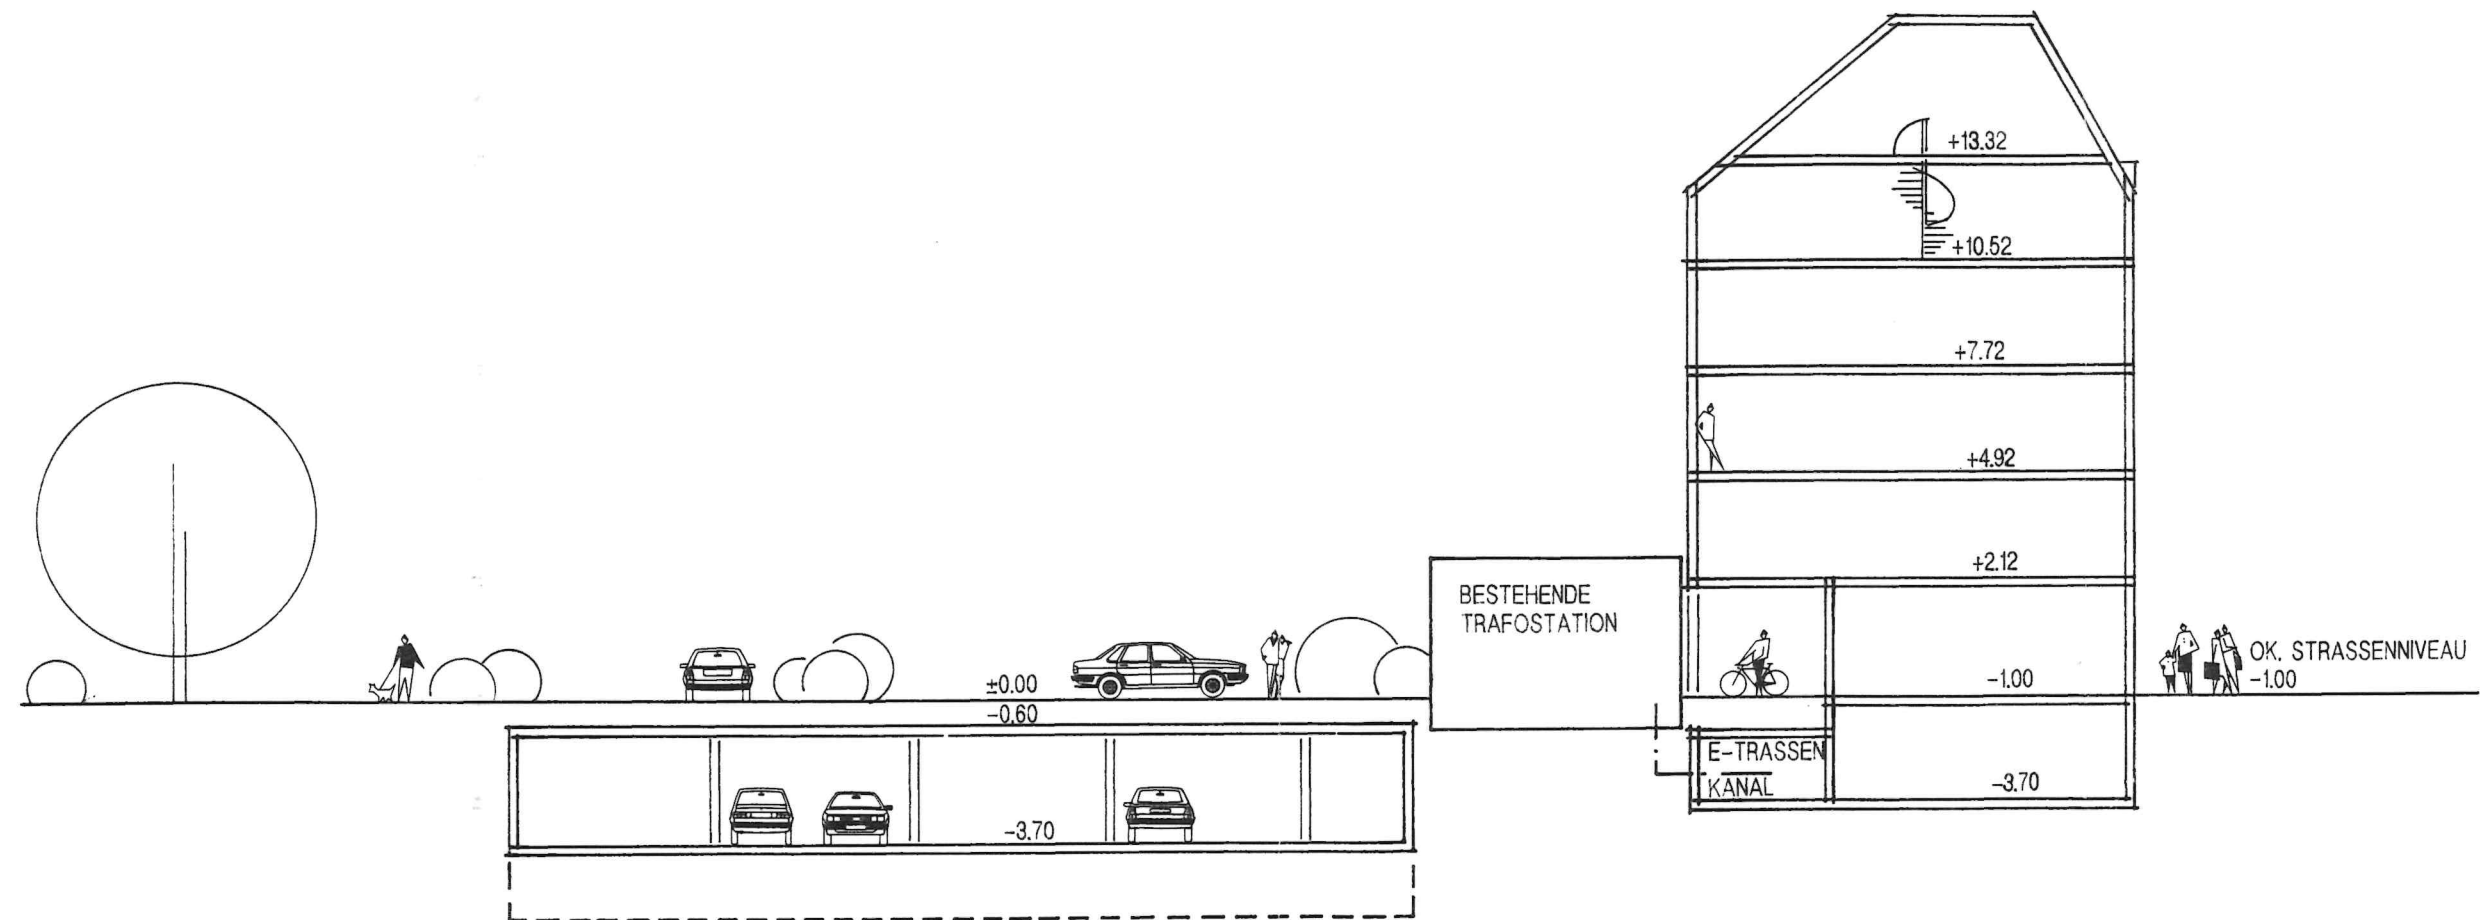

MARTIN-LUTHER-HOF

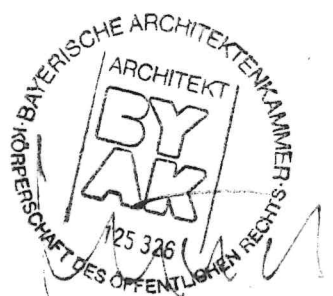

WOHN- U. GESCHÄFTSGEBÄUDE

BAUHERR: K-S-W WOHNUNGSBAU-GMBH
PLANUNG: ARCHITEKTURBÜRO KIRSCH & WALTER

MARTIN-LUTHER-STRASSE

KIRSCH . WALTER . SCHARL ARCHITEKTURBÜRO - 29 -
81543 München . Schönstr. 10 . Tel. (089) 623080-0 . Fax 623080-18
BERECHNUNG DER WOHNFLÄCHEN NACH DIN 283
Martin - Luther Hof Proj-Nr.: 208WF
10 Bauteil A 2.Obergeschoss
001 Wohnung 5

Wohnen / Essen

$$\begin{aligned} & (5,01-0,03)*(4,39-0,03) \\ & +(3,01-0,03)*(0,115+2,26+0,115+1,01) \\ & +(1,01-0,03)*0,15*2 \\ & \qquad \qquad \qquad 32,44 \text{ m}^2 \end{aligned}$$

Küche

$$\begin{aligned} & (2,01-0,03)*(3,385-0,03) \\ & +(1,01-0,03)*0,15 \\ & +(1,01-0,03)*(0,115+0,03) \\ & -0,65*0,375 \\ & \qquad \qquad \qquad 6,69 \text{ m}^2 \end{aligned}$$

Schlafen

$$\begin{aligned} & +(3,51-0,03)*(3,385-0,03) \\ & +(1,01-0,03)*0,15 \\ & \qquad \qquad \qquad 11,82 \text{ m}^2 \end{aligned}$$

Bad

$$\begin{aligned} & (2,26-0,03)*(1,885-0,03) \\ & -(0,65+0,03)*(0,375) \\ & -(2,26-0,03-0,65-0,03)*0,15 \\ & \qquad \qquad \qquad 3,65 \text{ m}^2 \end{aligned}$$

Flur

$$\begin{aligned} & (2,115+1,76+0,115+0,015)*(1,01-0,03) \\ & +(1,83-0,03)*(1,635-0,03) \\ & \qquad \qquad \qquad 6,81 \text{ m}^2 \end{aligned}$$

Abstellraum

$$(1,76-0,03)*(1,635-1,01)$$

KIRSCH . WALTER . SCHARL ARCHITEKTURBÜRO - 30 -
81543 München . Schönstr. 10 . Tel. (089) 623080-0 . Fax 623080-18
BERECHNUNG DER WOHNFLÄCHEN NACH DIN 283
Martin - Luther Hof Proj-Nr.: 208WF
10 Bauteil A 2.Obergeschoss
001 Wohnung 5

1,08 m2

Balkon

3,4*1,5*0,5

2,55 m2

Kind

(3,08-0,03)*(3,385-0,03)

10,23 m2

001 Wohnung 5

75,27 m2