


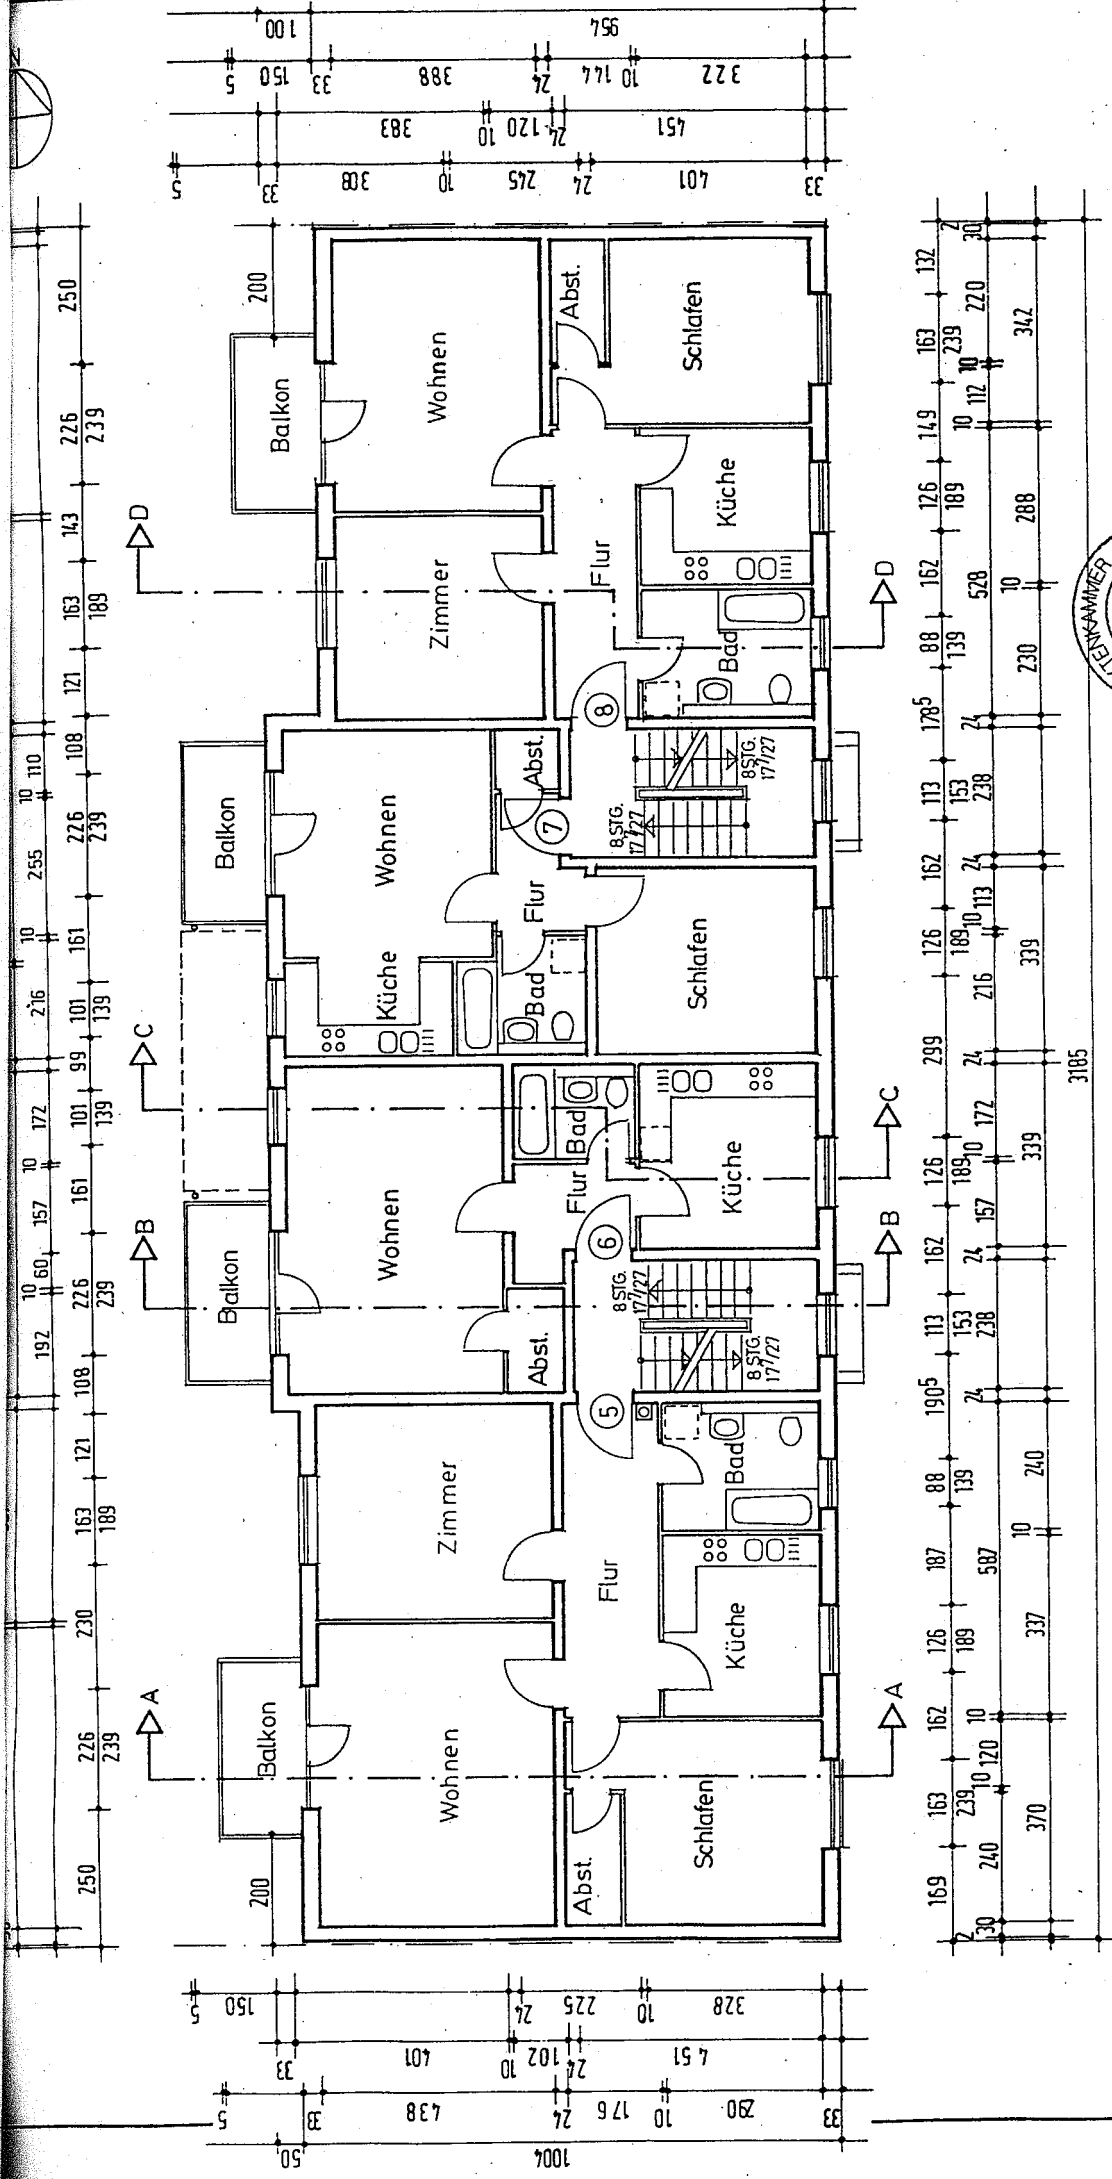

Änderung:	Name	Datum	Architekt H. Zielinski 2012-06-28 2012-
-----------	------	-------	---