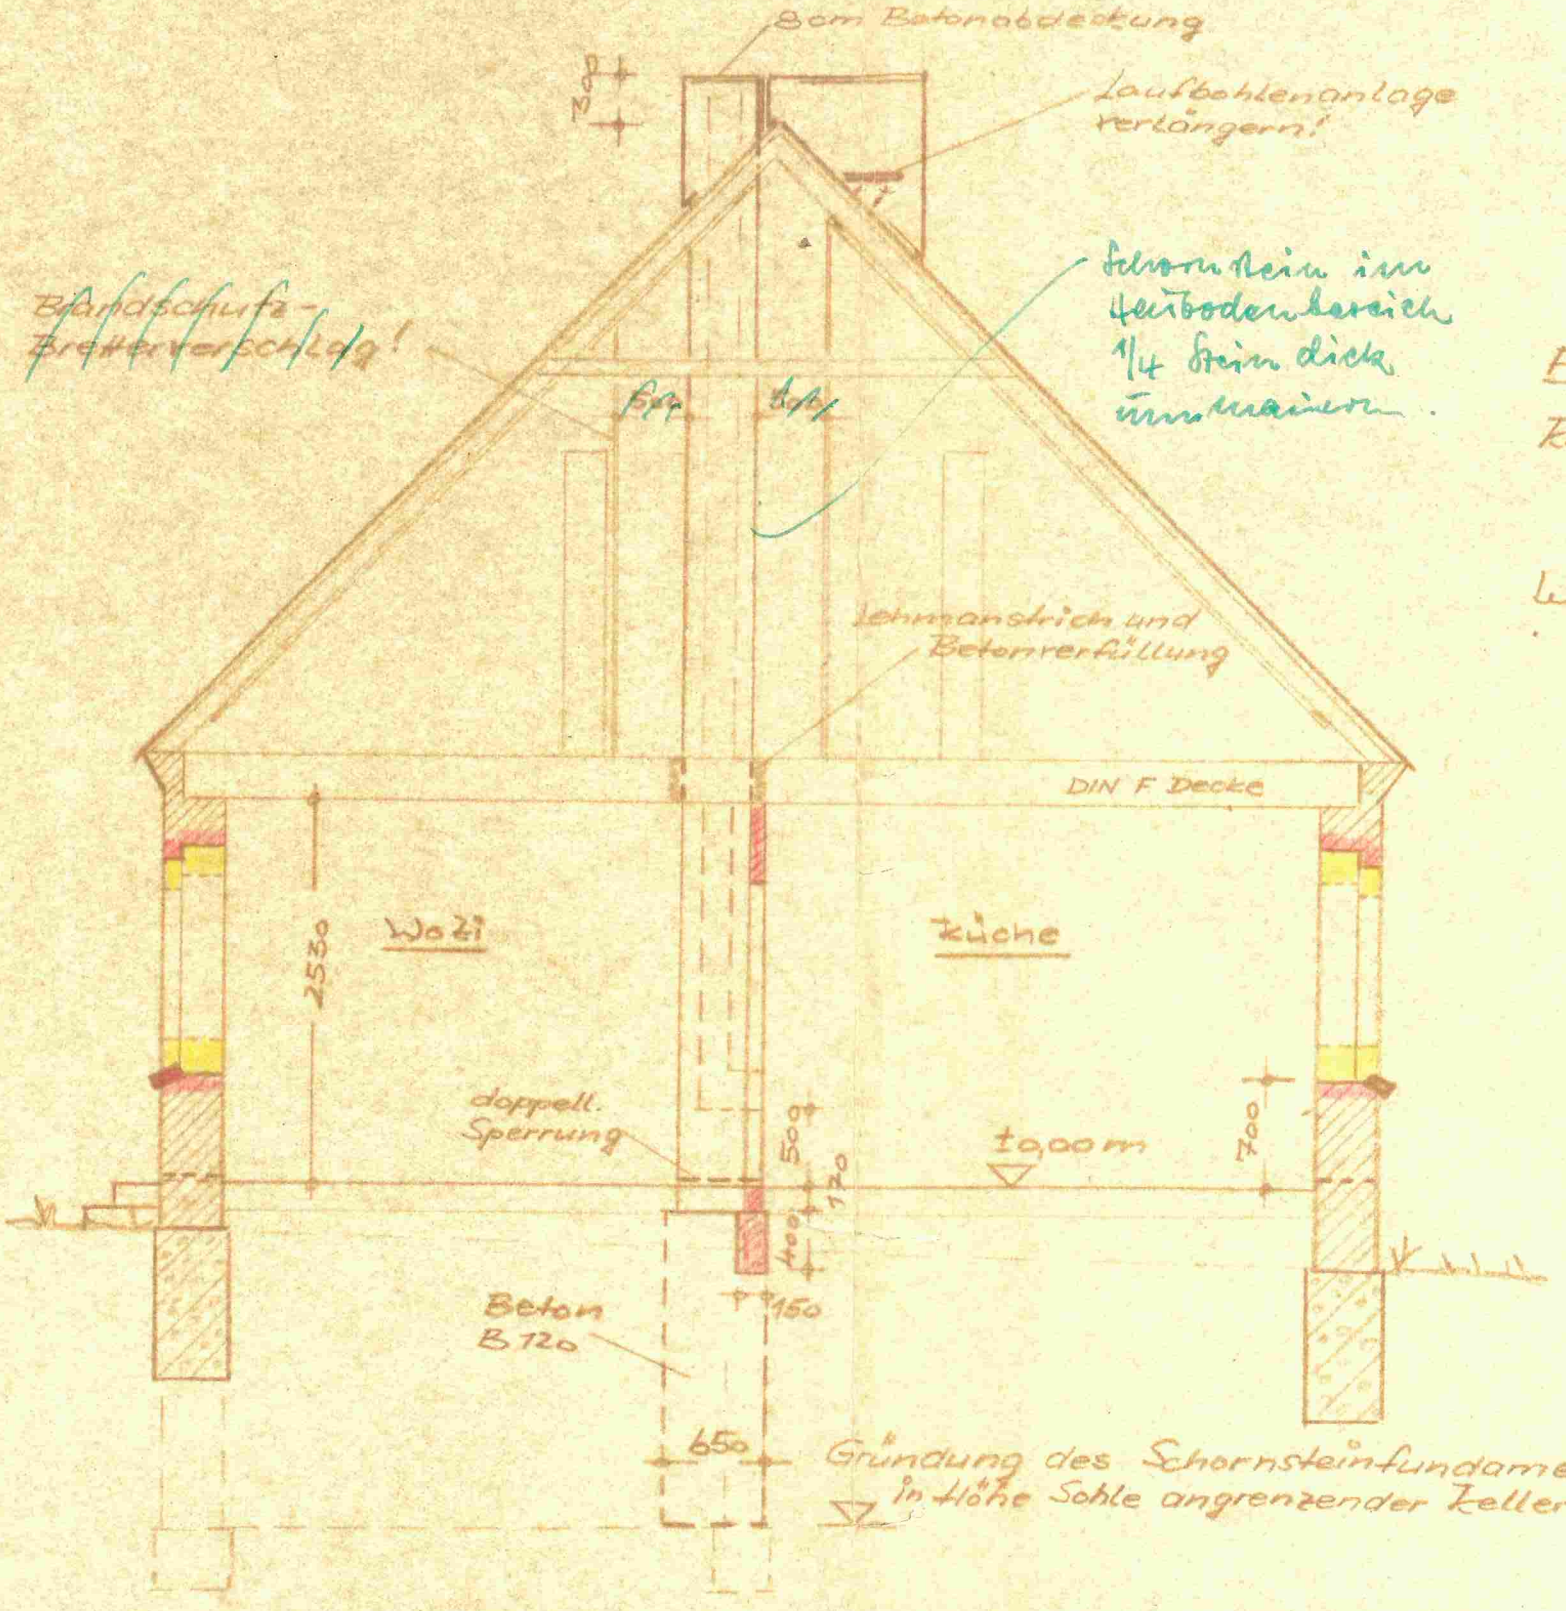

Fußbodenausbildung:

Küche: Fliesen, 3 cm Estrich, Sperrpappe, 13 cm Beton B 120;

WoZi: Gummibelag, 3 cm Estrich, Sperrpappe, 13 cm Beton B 120.

Kellner
Leiter der St... Bauaufsicht
98/69
03. Juni 1969
STAATSSCHUTZ ... AUFSICHT
KREISBAUAMT GREIFSWALD

Stallraum zur Wohnung

Helmut Bruder, Lüssow

Querschnitt M 1:50

Bl. Nr. 3