


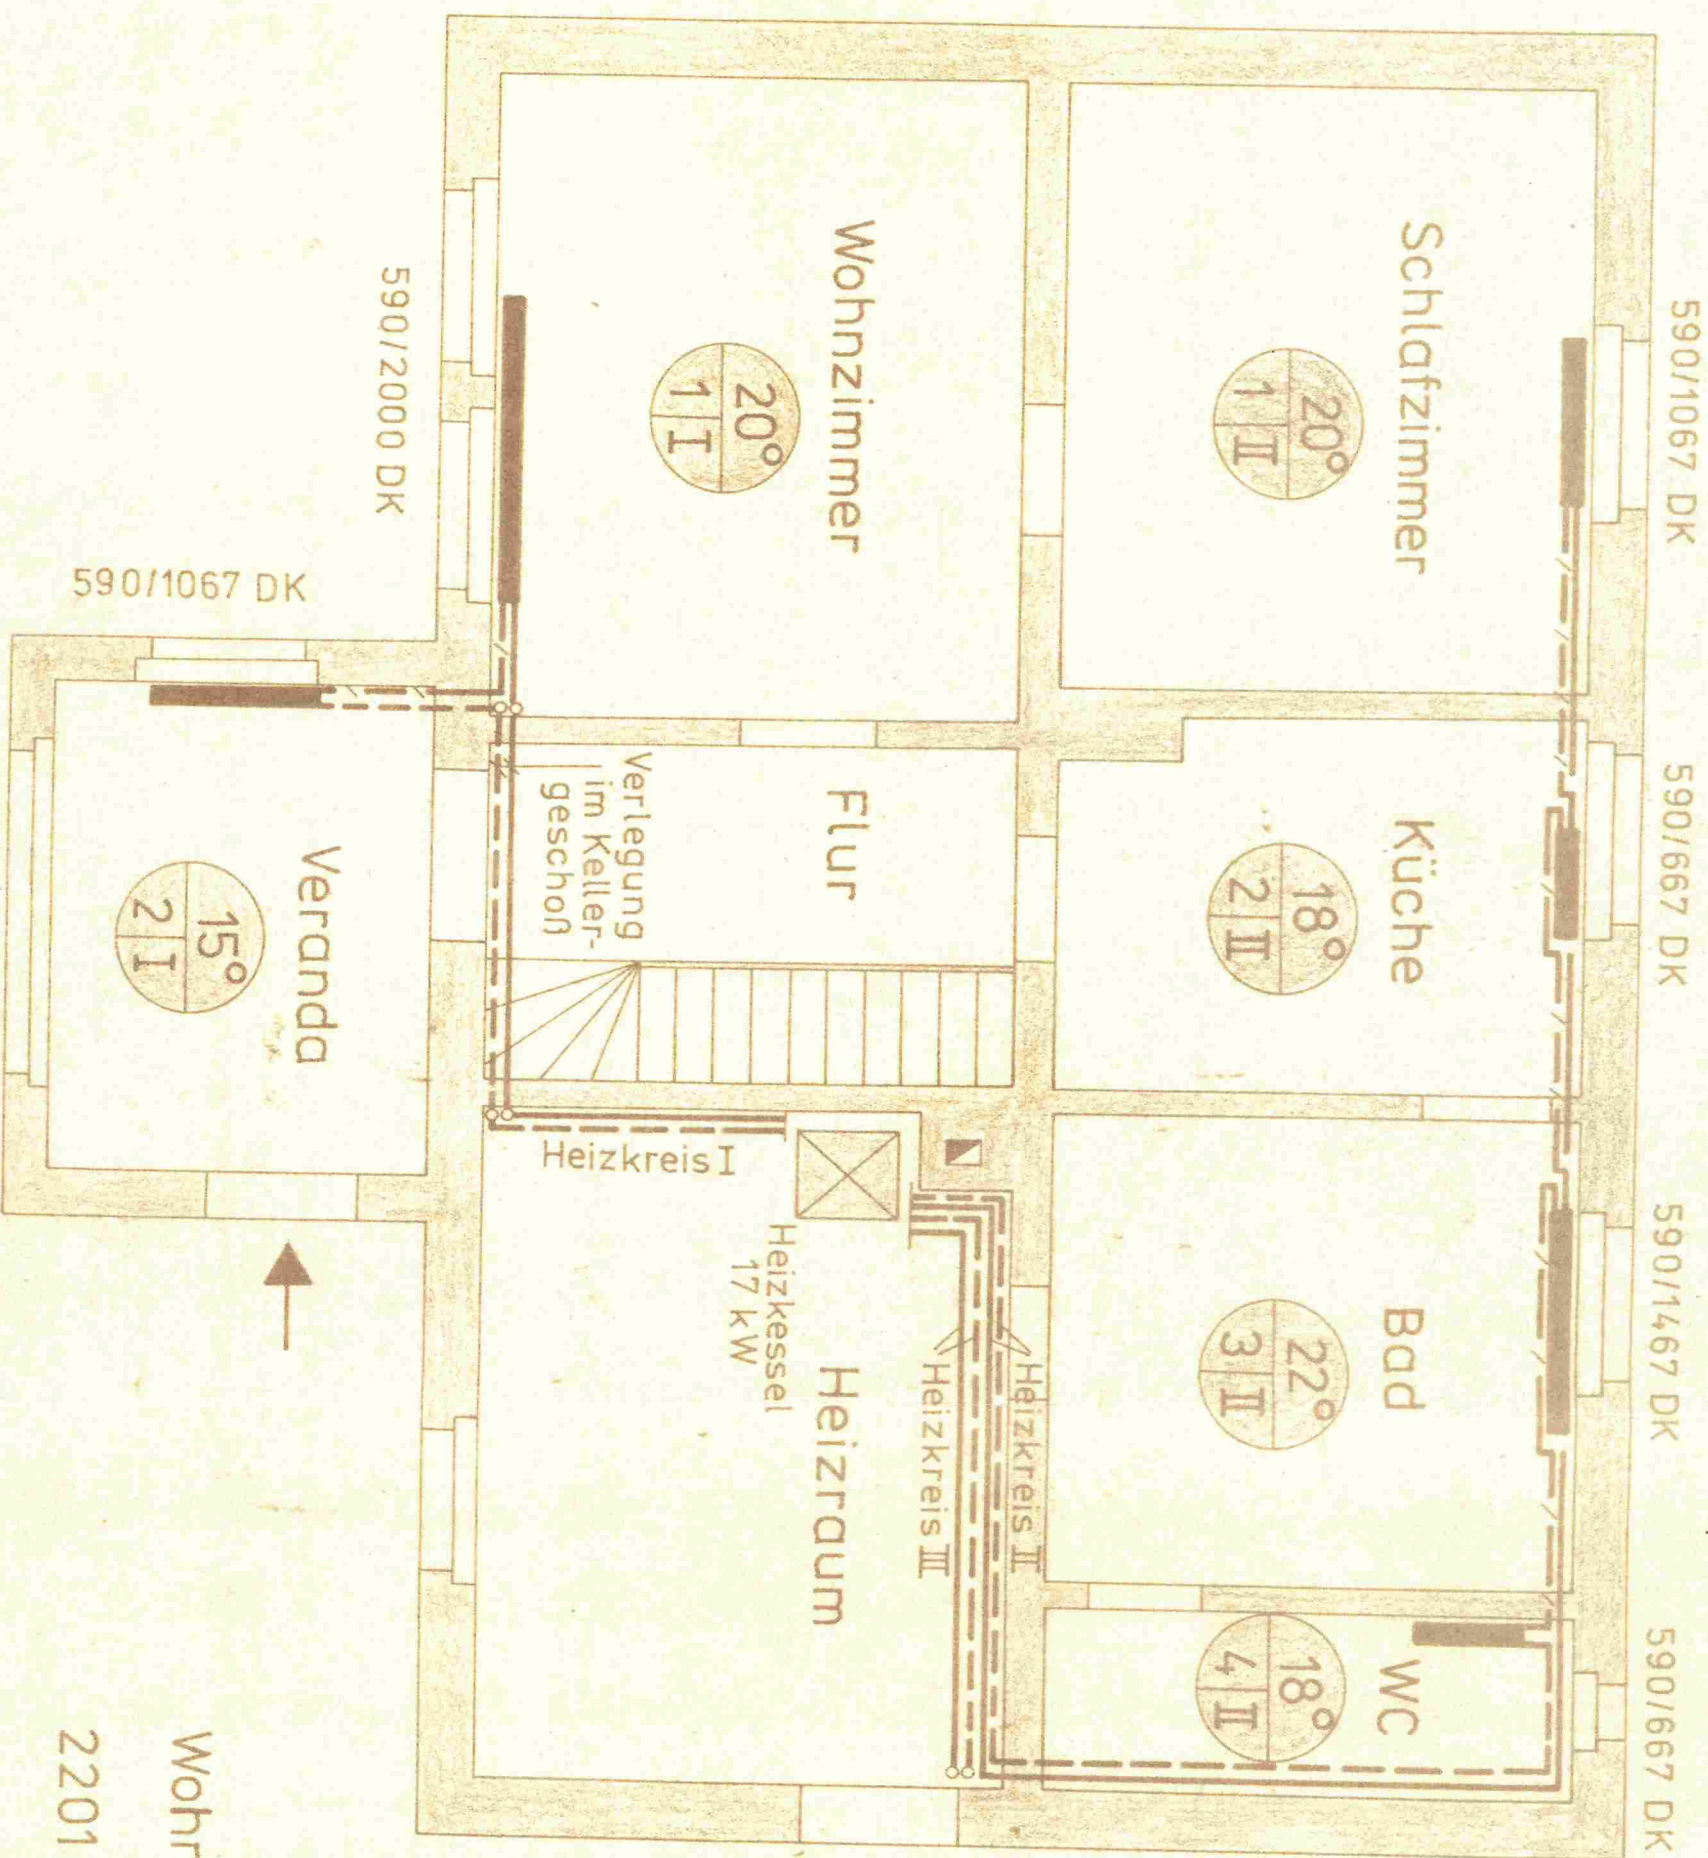


Erdgeschoss



Anschlussfolge ,  bei der Installation der Heizflächen auf Grund der Reihenschaltung beachten!

Obergeschoss

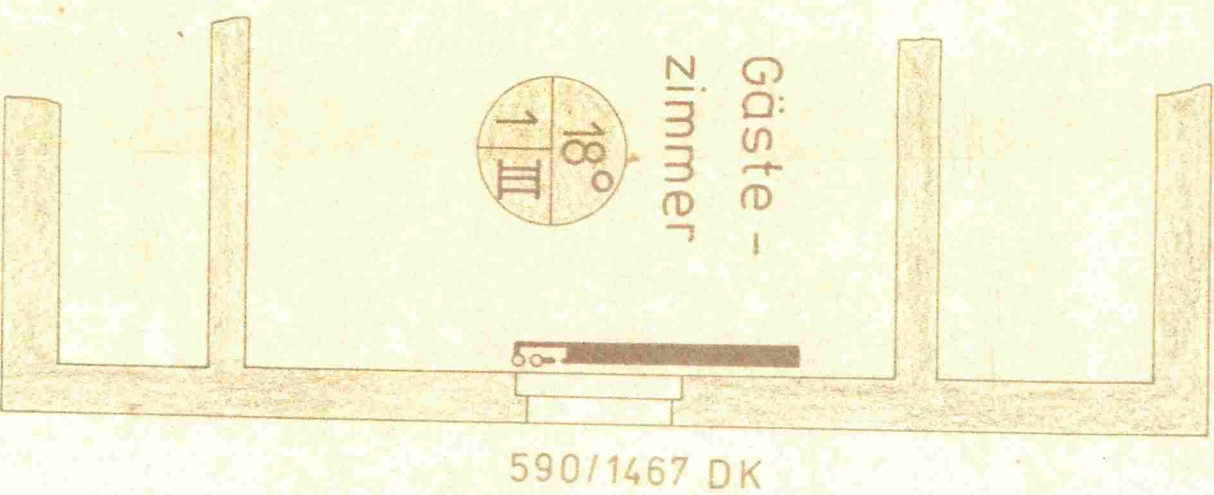

Wohnhaus der Fam. Helmut Bruder
2201 Lüssow, Haus Nr. 25

„Forster Etagenheizung“

– Grundriß Erdgeschoss/Obergeschoss –

M 1:50

W. M. 5.1.89

