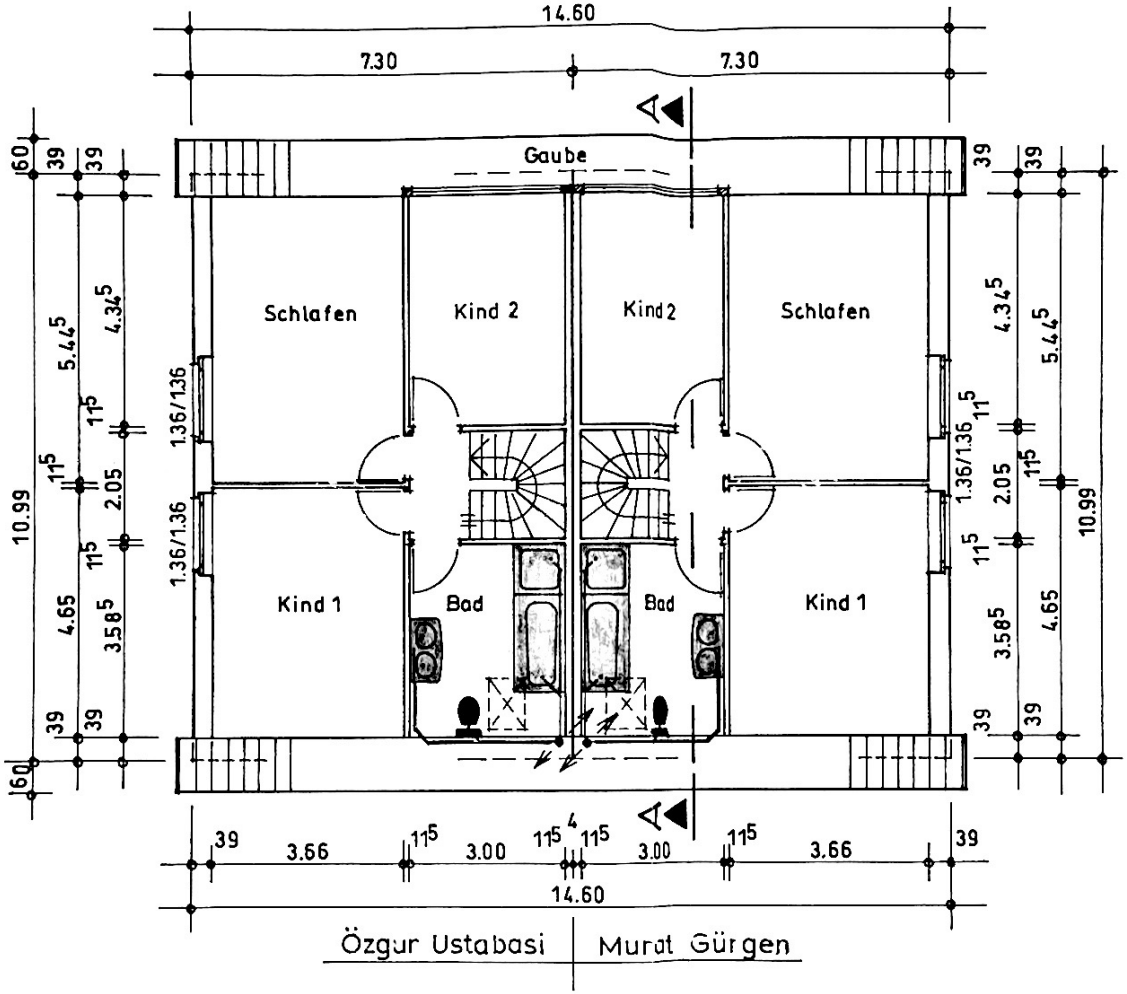

Bauherr: Ustabasi Özgür

Bauherr: Murat Gürgen

Planverfasser:

Entwässerung

Manomer Weg
21481 Lauenburg

	Datum	Name
Bearb.	05.10.00	Wenda
Gepr		
Norm		

Zust	Änderung	Datum	Name

Maßstab 1:100

Neubau Doppelhaus

Özgur Ustabasi
Murat Gürgen
B-Plan 68 (33)

Dachgeschoß

Blatt 2
Bl