


Lageplan/Übersichtsplan  
Gebäudeflächen  
Ahrensburg  
Beimoorweg

Gartenteich

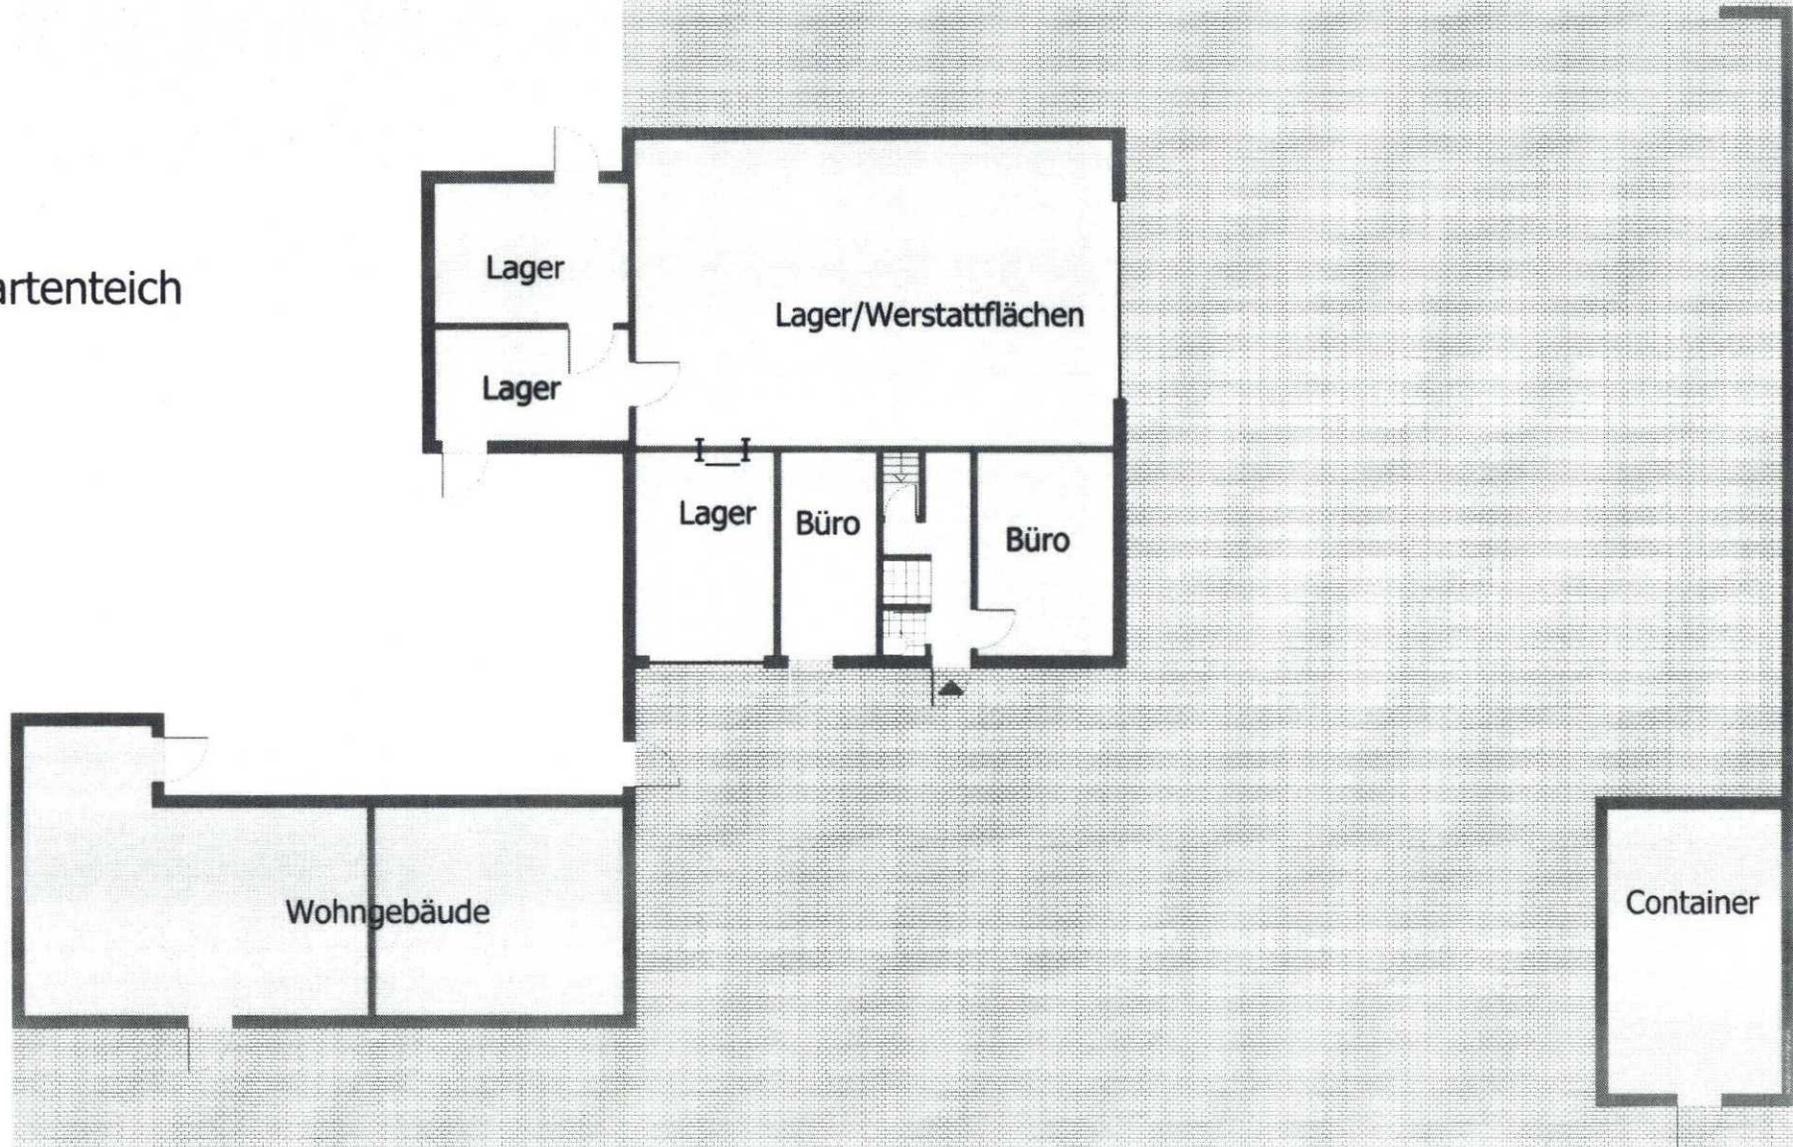

nicht maßstabsgerecht und entspricht nicht den vorhandenen Ortlichkeiten