



FUNDAMENTE (GEM. STATIK)

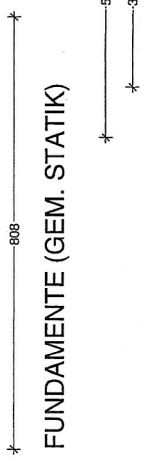

ERDGESCHOSS

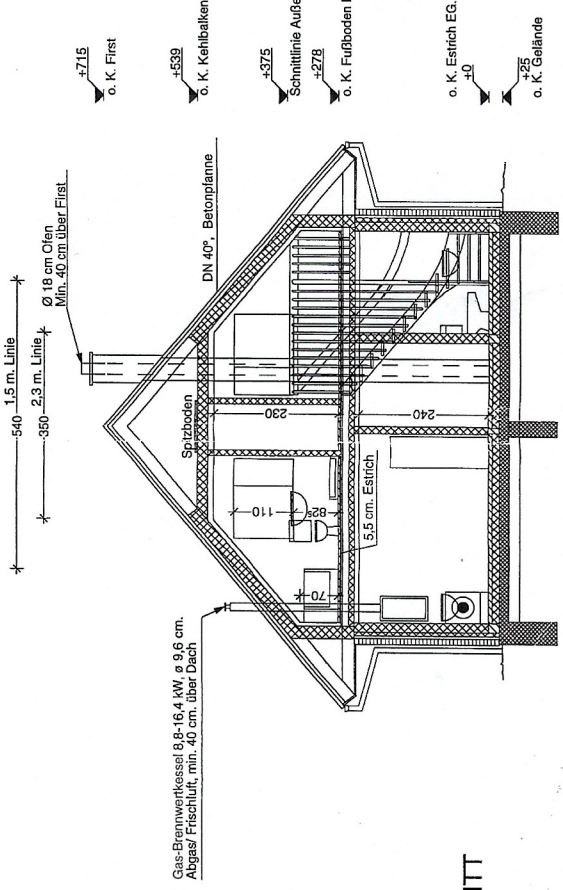

SCHNITT

Hierzu siehe Einweisung und  
 412-360 in der Bauzeichnung  
 tragen Sie hierzu  
 ische Berechnung und  
 Bauzeichnungen

DACHGESCHOSS

BAUAUF SICHTLICHES PROFIL  
 Genehmigt durch Baufreigabe-Nr.: 43/12199  
 Mönshagen, den 16. FEB. 1999

*Kauf*  
 Dipl.-Ing.-Techn. Angestellte

Isolierungsdicke:	130 mm
Estrich EG:	205 mm
Außenwand EG:	100 mm
Decke EG:	200 mm
Abstellwand DG:	220 mm
Dachschräge:	145 mm
Giebelwand DG:	200 mm
Keimbalken:	200 mm

Bauherr: *Petra Timm* (Unterschrift)  
 Rev.: 18.08.1998-KH  
 09.11.1998-KH



Typ: 3002S Komforthaus  
 Datum: 27.08.1998  
 Maßstab: 1:100  
 Thema: 1.BA.  
 Verf/DO/DA/MÜ/Str./LT  
 Danhaus GmbH (L. Kristensen)  
 Planverfasser  
 Danhaus GmbH

Akten - nummer:  
**6604 HH**

Vorlagegeber