


Hierzu siehe Bedingungen  
und Auflagen im Bauschein

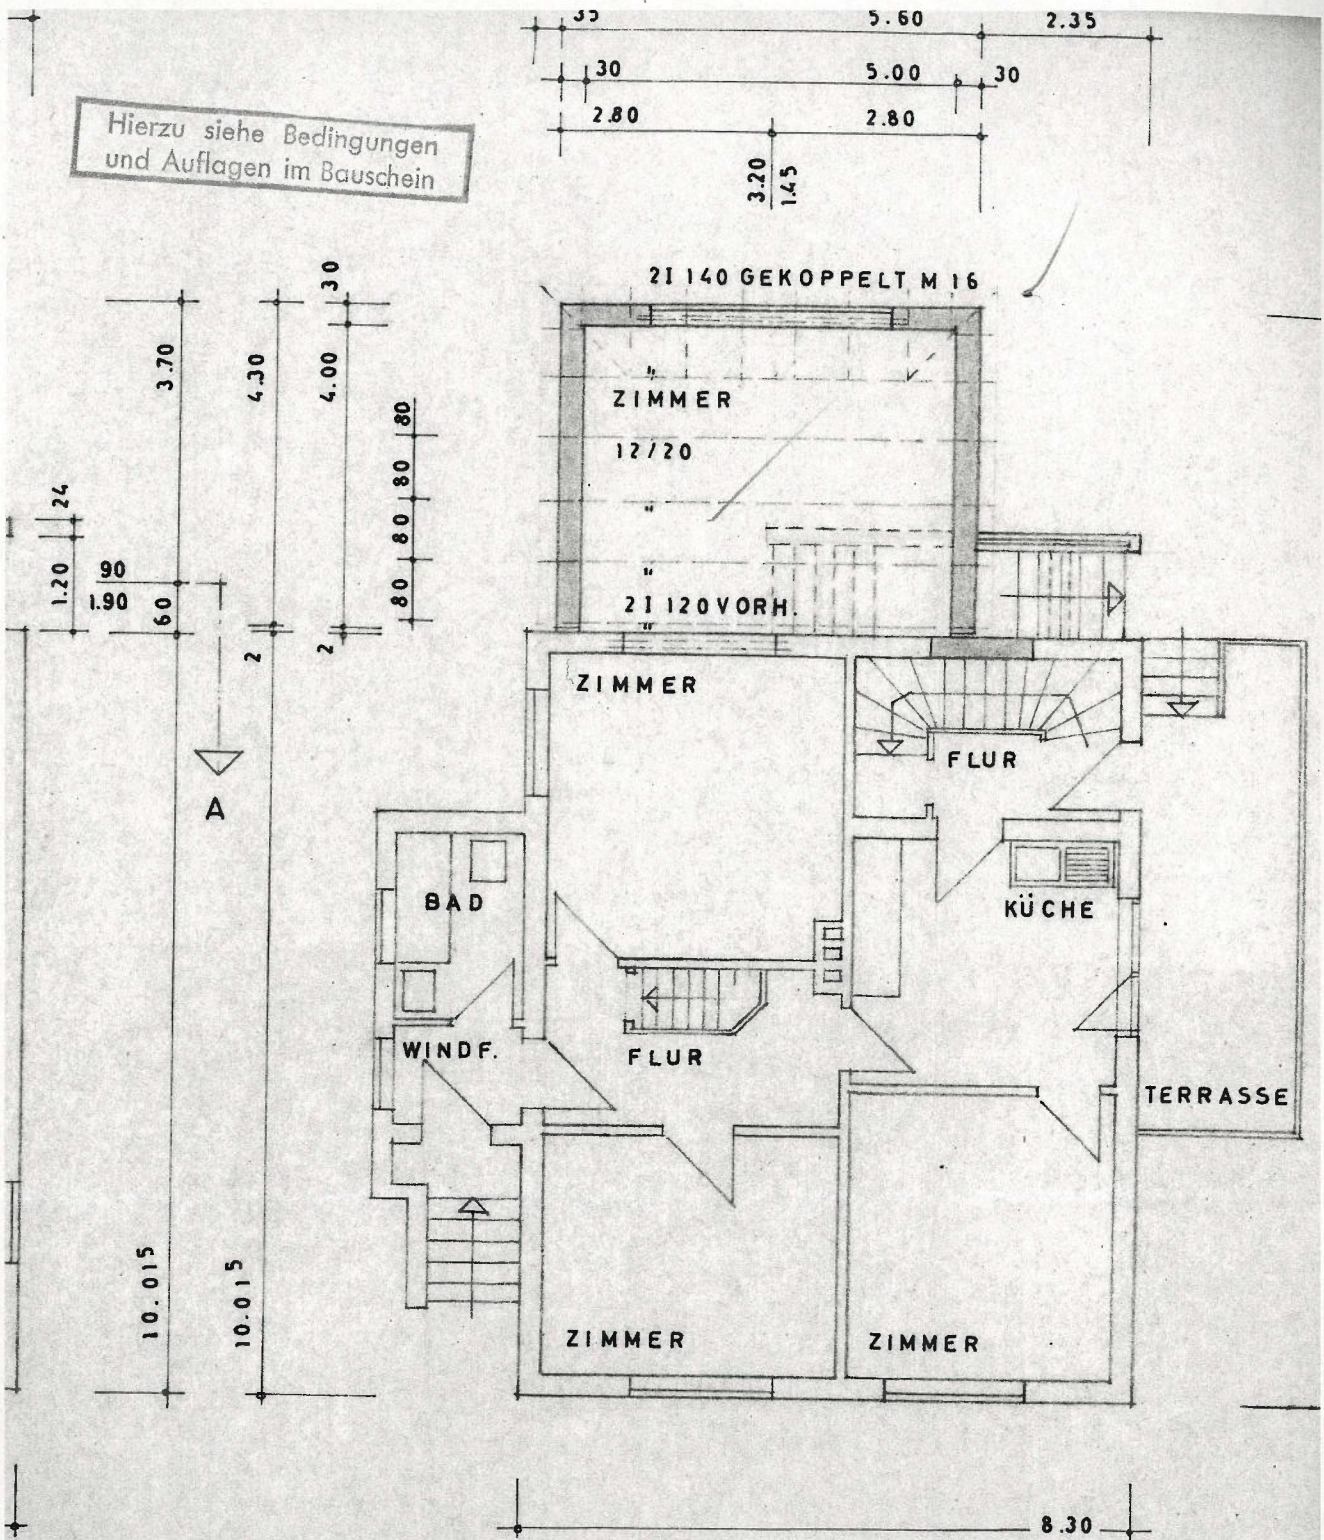

ERDGESCHOSS 1:100