


Grundriss Dachgeschoss

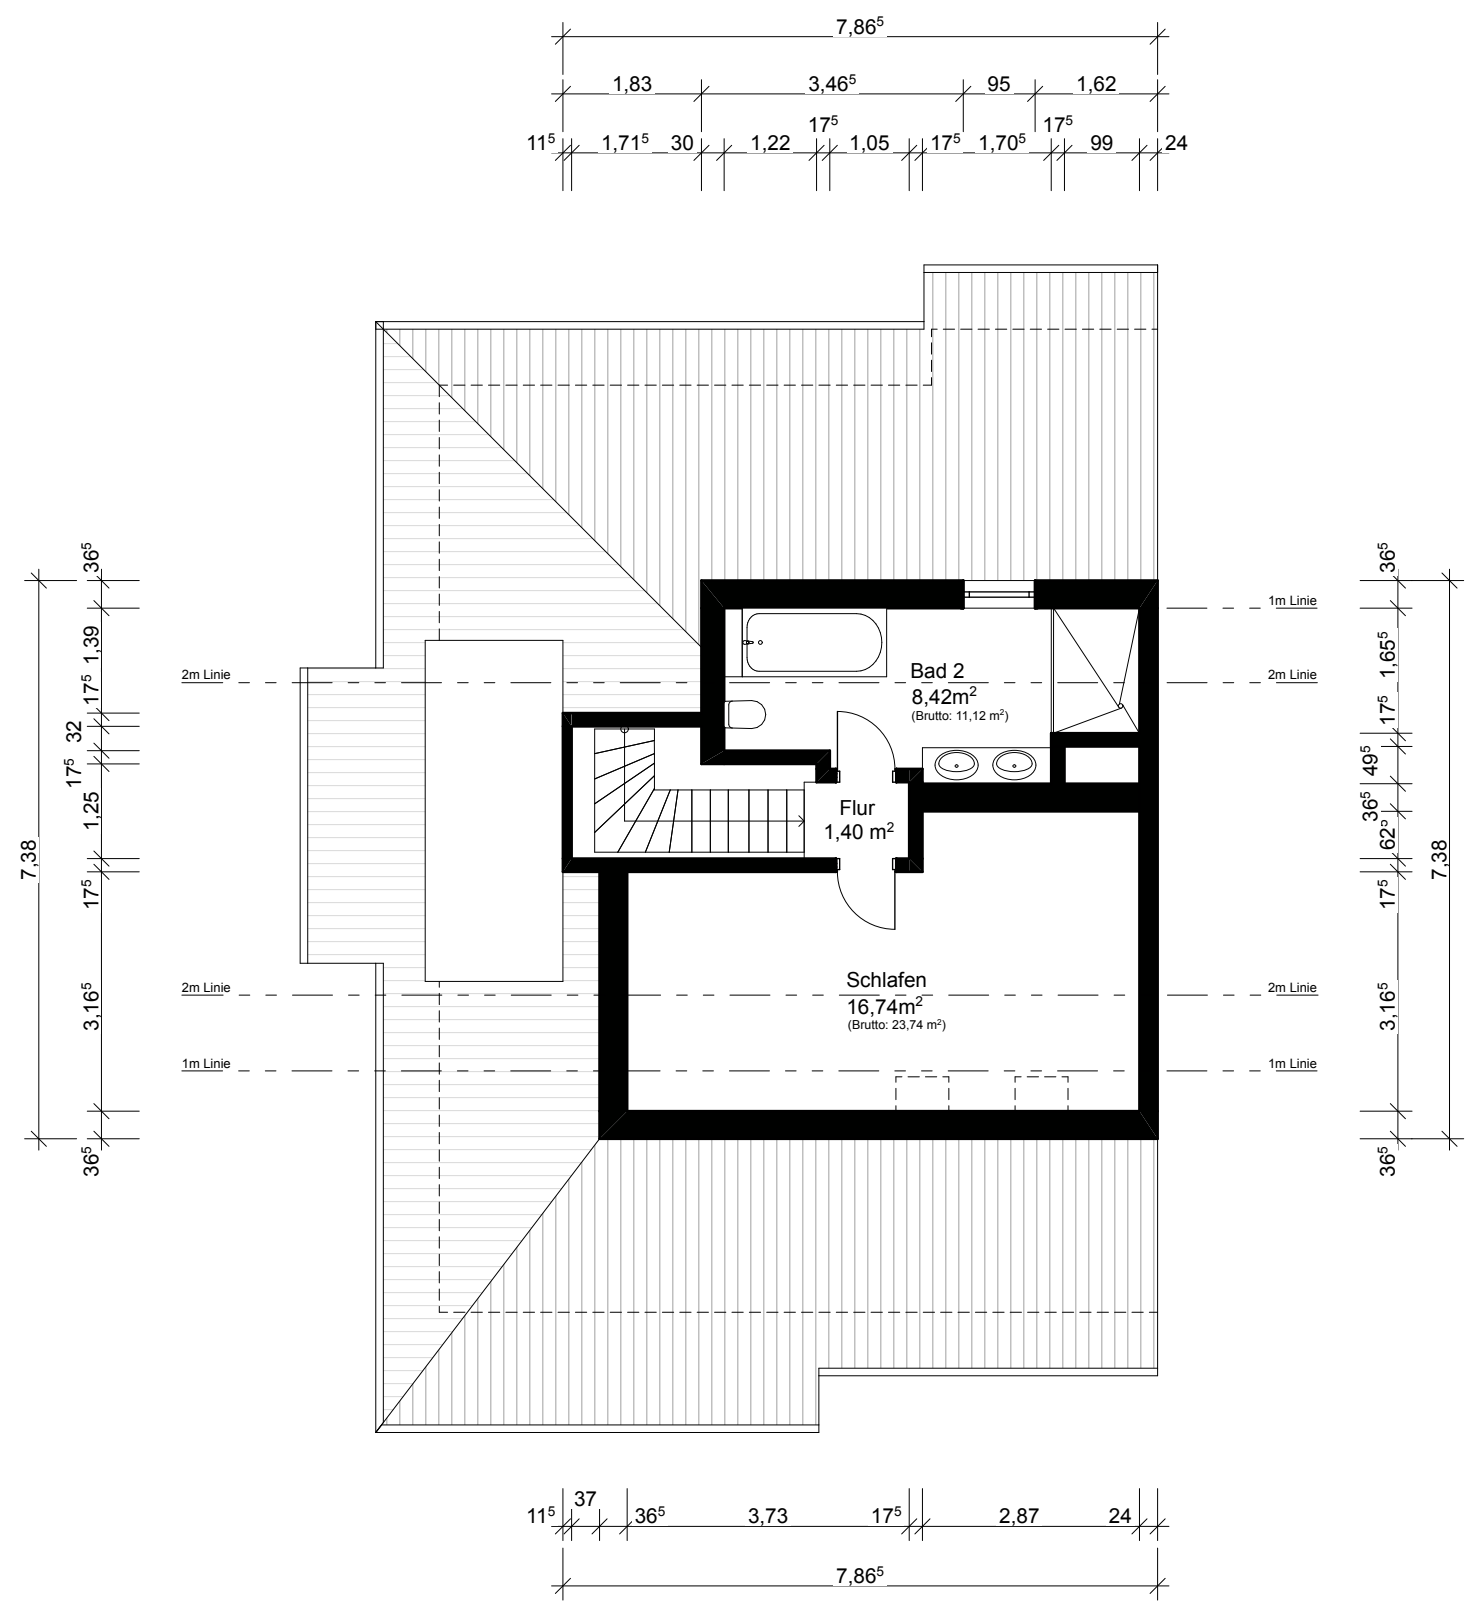

Grundriss Dachspitz

Bemaßter Grundriss

PLANINHALT:	Grundriss Dachgeschoss	DATUM:	26.07.24
PLANCODE:	1 von 1	M 1:100	

Ausgemessenes Objekt:
 Dachgeschosswohnung im MFH
 Widerstraße 41b
 86167, Augsburg

Beauftragt durch:
 Herr Walter Warkentin
 Pucher Straße 8,
 82256, Fürstenfeldbruck

Planverfasser :
 Bartek Slugocki
 Dorfener Straße 8b
 85435 Erding

