


Kellergeschoss

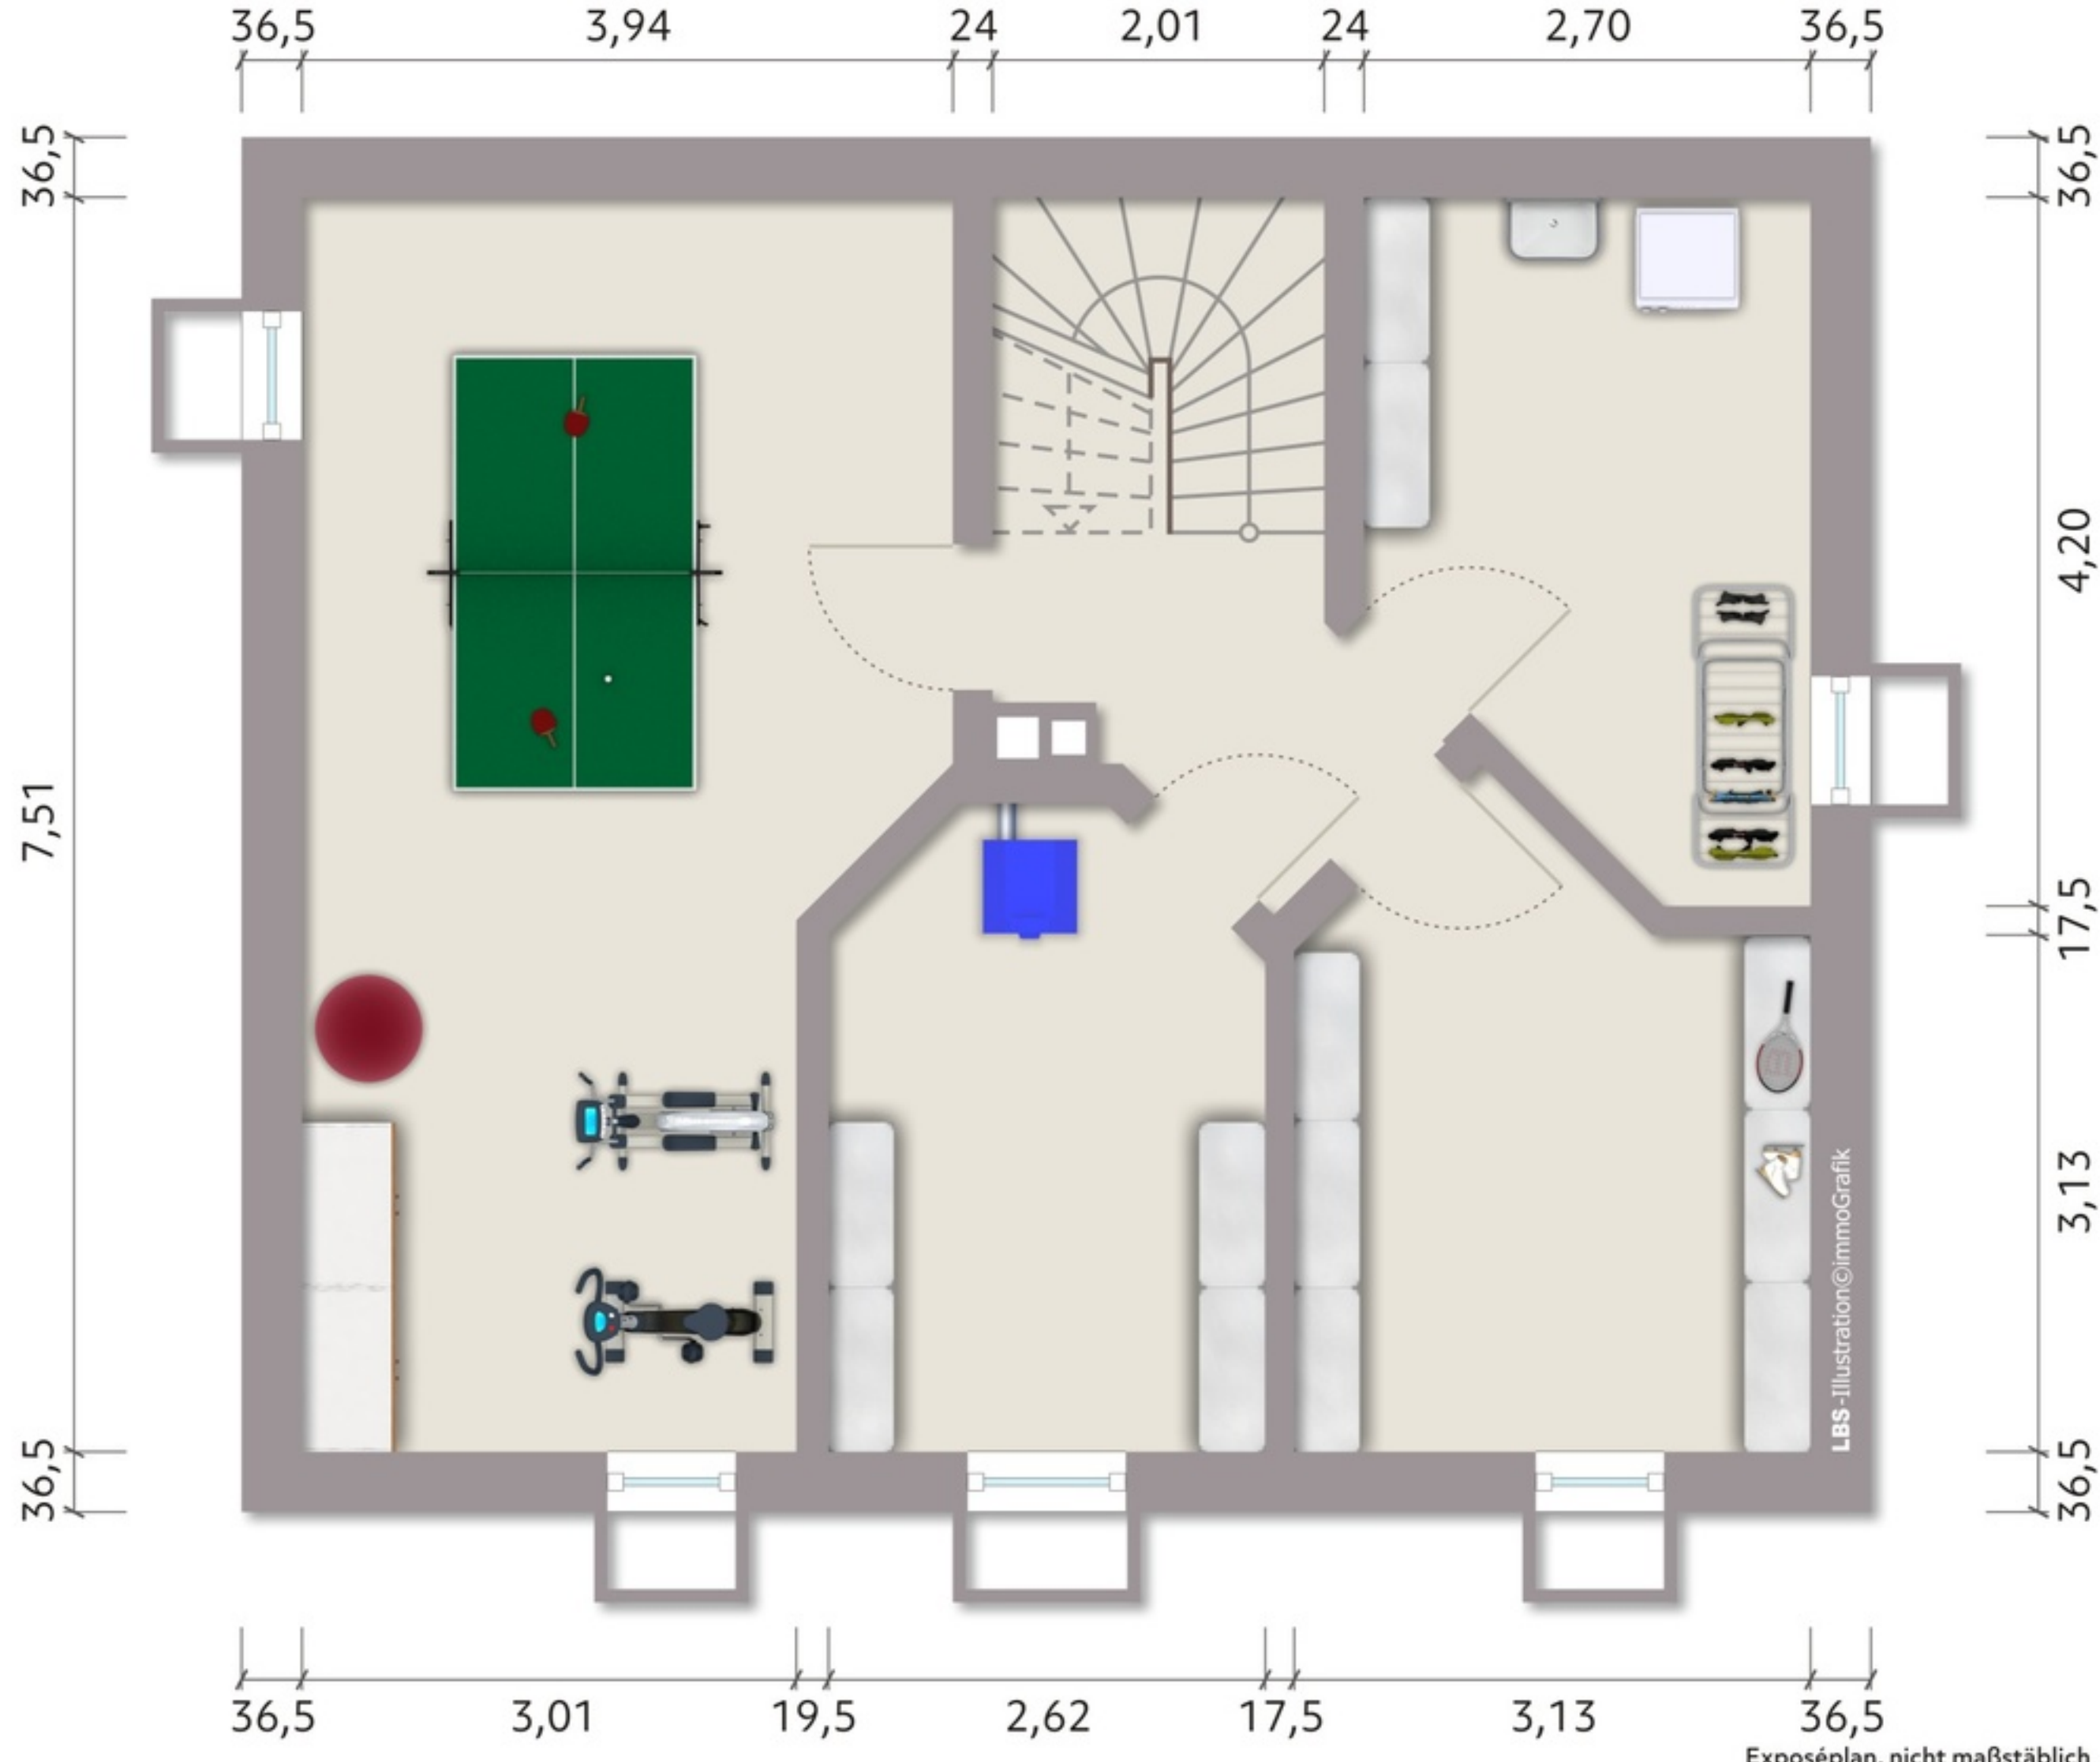

Exposéplan, nicht maßstäblich