


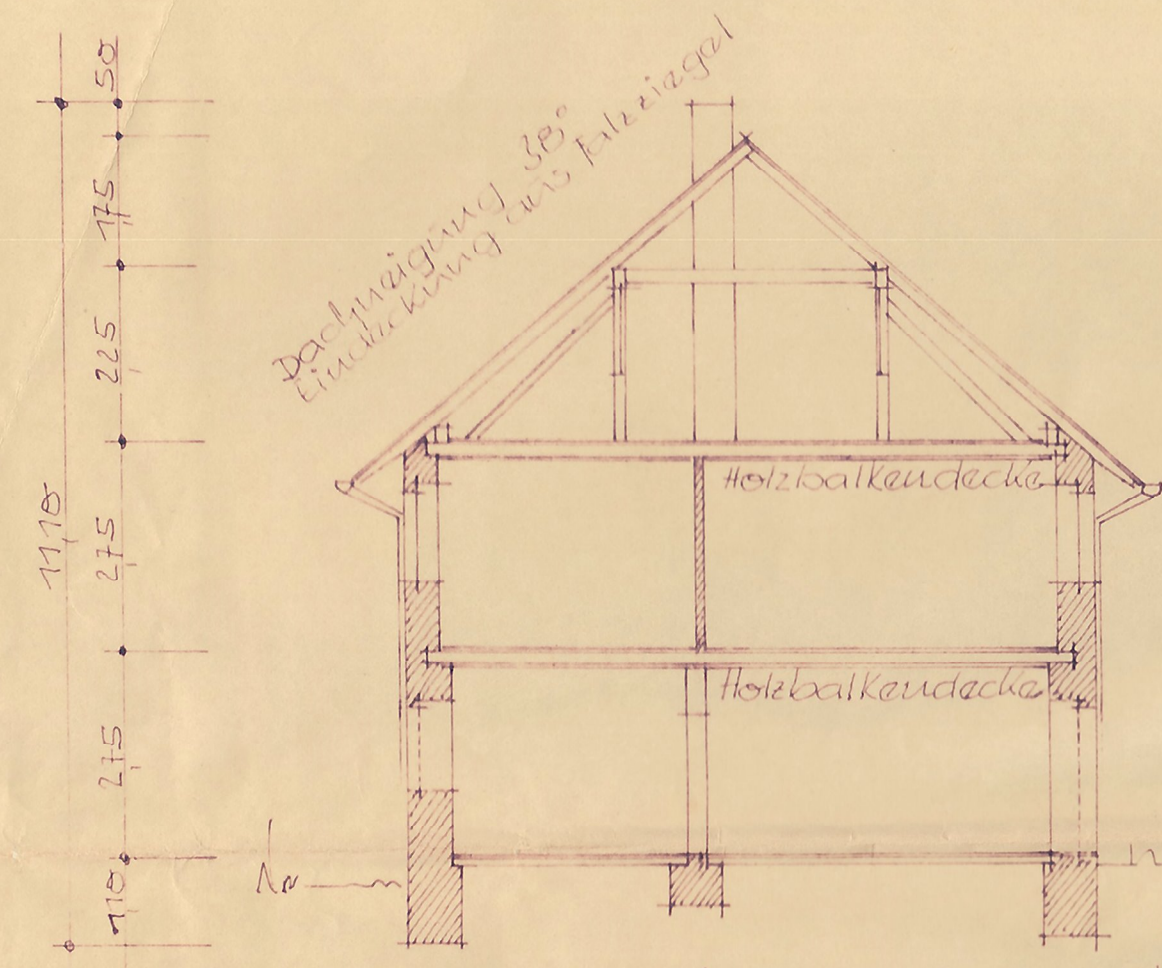


Kastalt, umfassungsmauerwerk
ist aus Bruchsteinen hergestellt.


Querschnitt:

Geprüft:
Kreisbaumeister
Nabburg



16. 3. 64
Amgamm

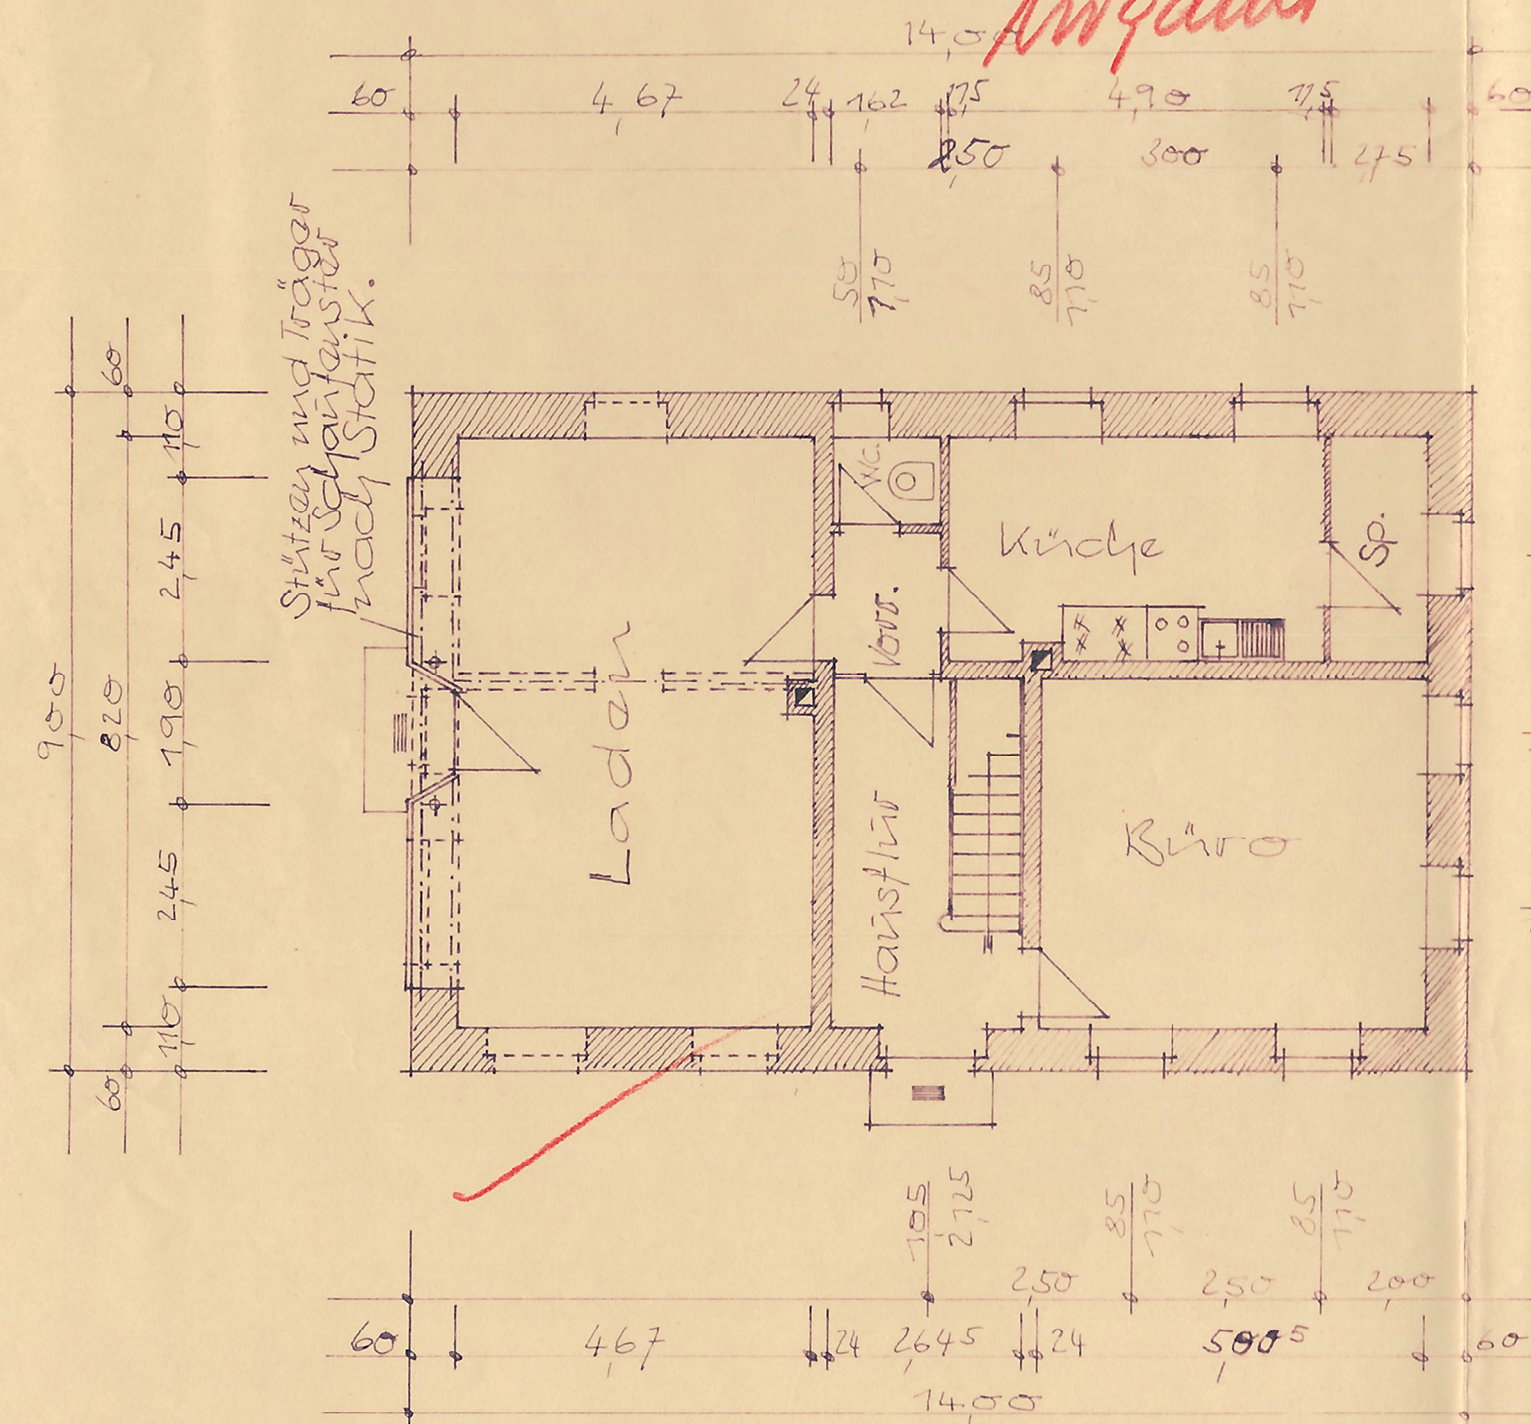


Erdgeschoss:

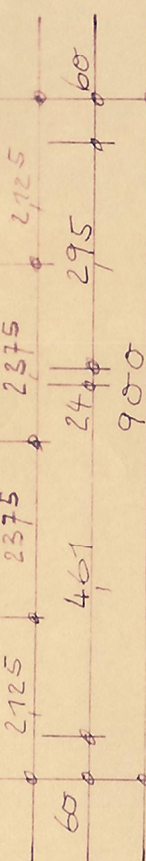


Südwestansicht:

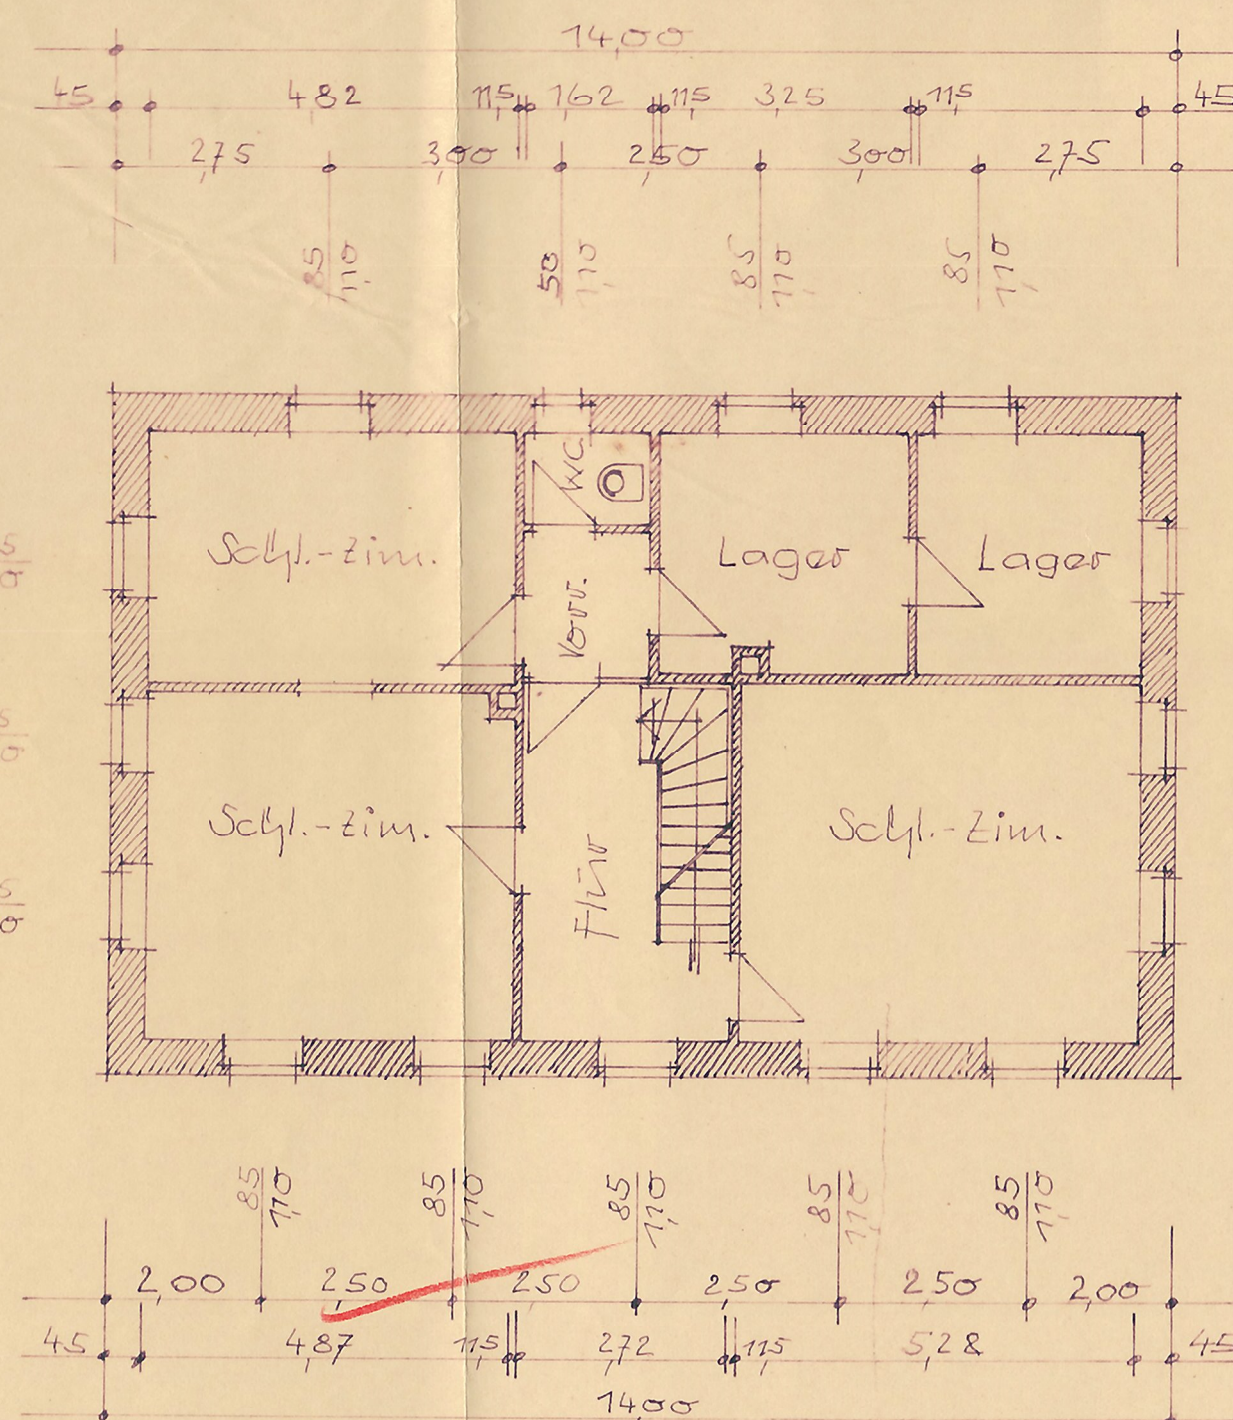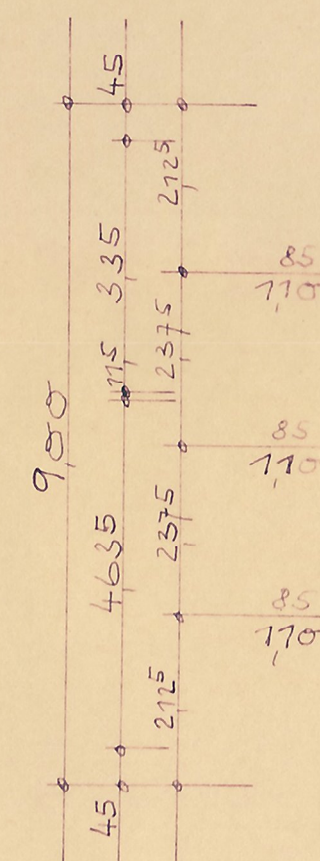

Obergeschoss:

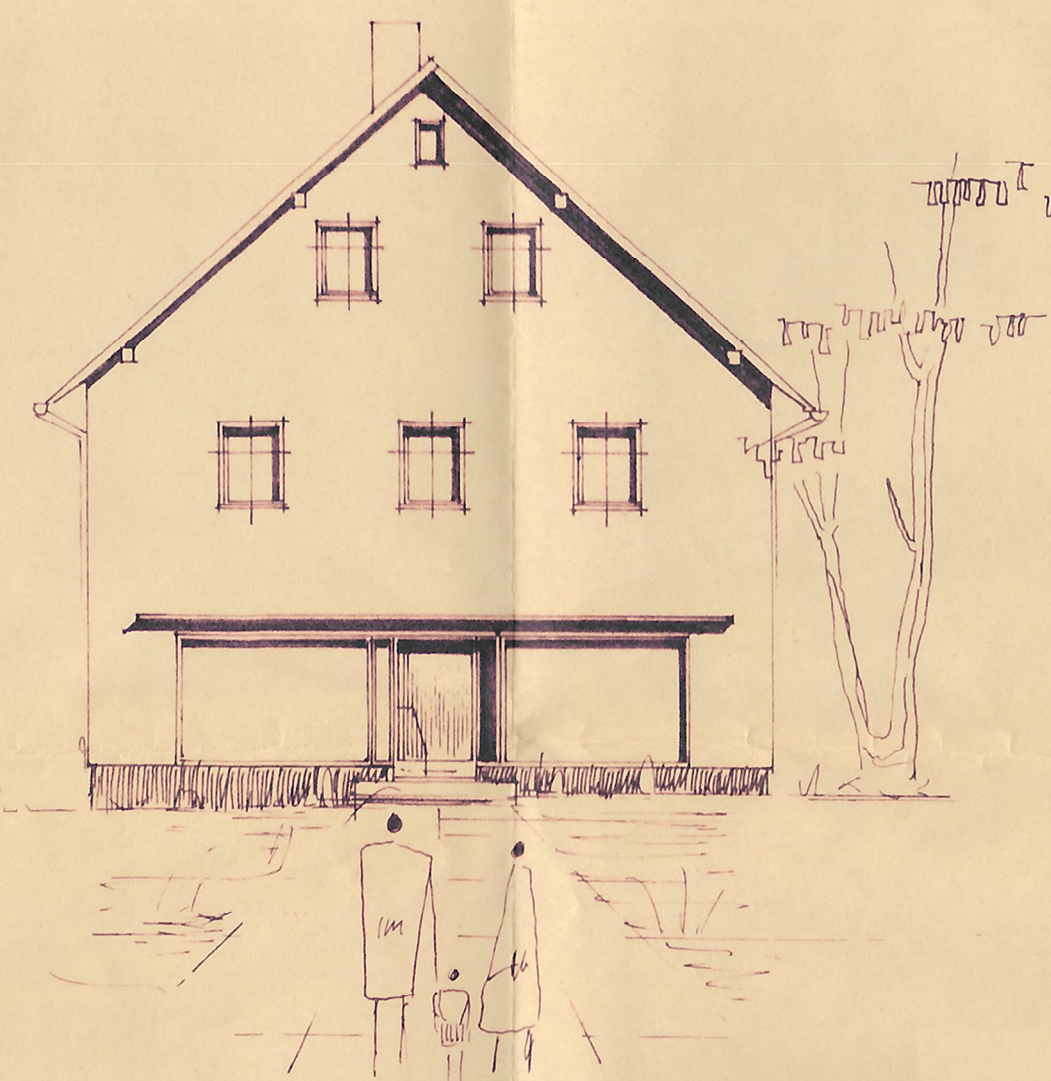

Nordwestansicht:

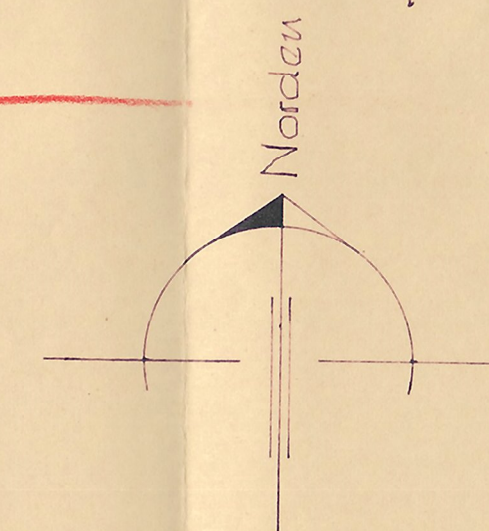

Nordostansicht:

Ladenerweiterung im Wohnhaus
der Eheleute

Michael u. Betty Maier

Trainsitz Hs. Nr. 71

M = 1:100:

Der Bauherr: Betty Meyer


Die Nachbarn: *Winkelweg 11/12*
Schönlberger Maria

Der Gemeinderat:



Der Kreisbaumeister:

Lageplan M = 1:1000:

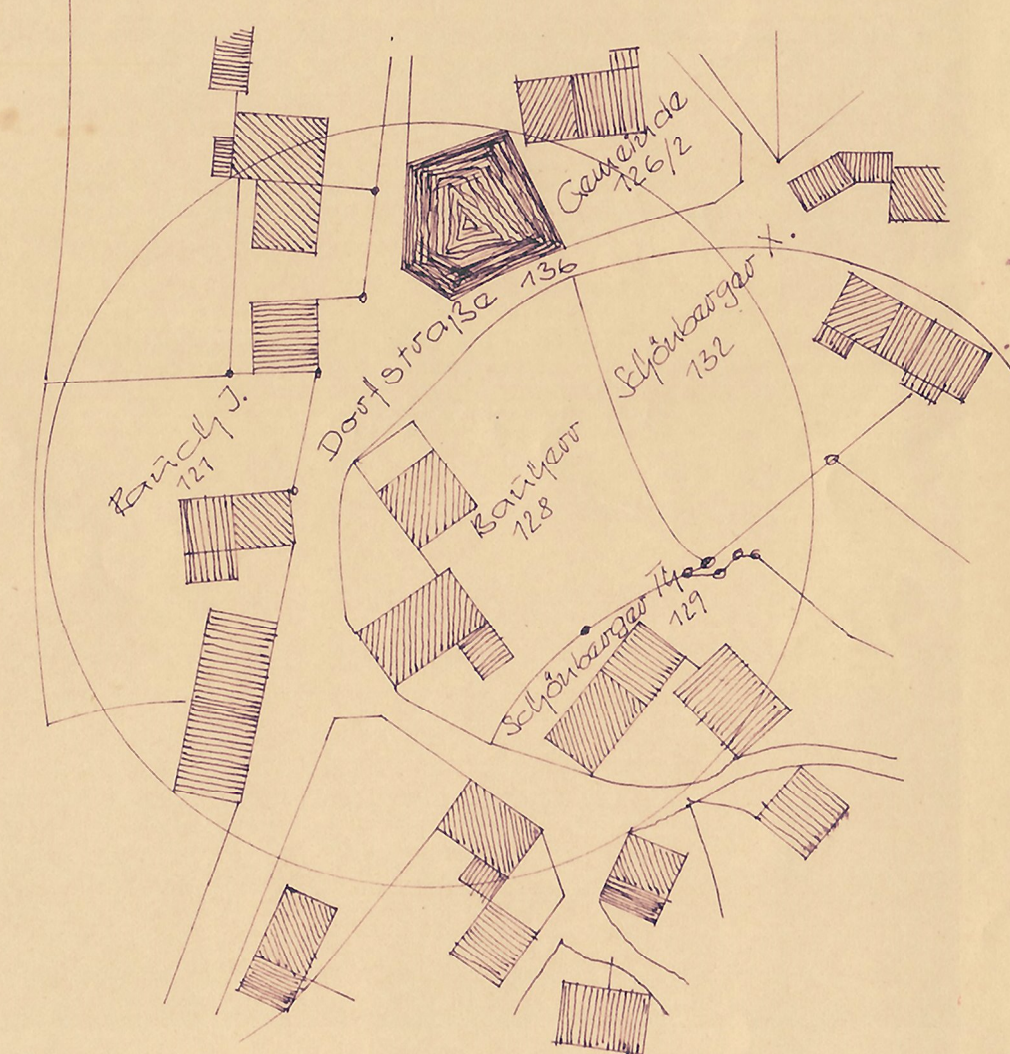

Freimd im Febr. 1964
Der Planfertiger: *Amgamm*