




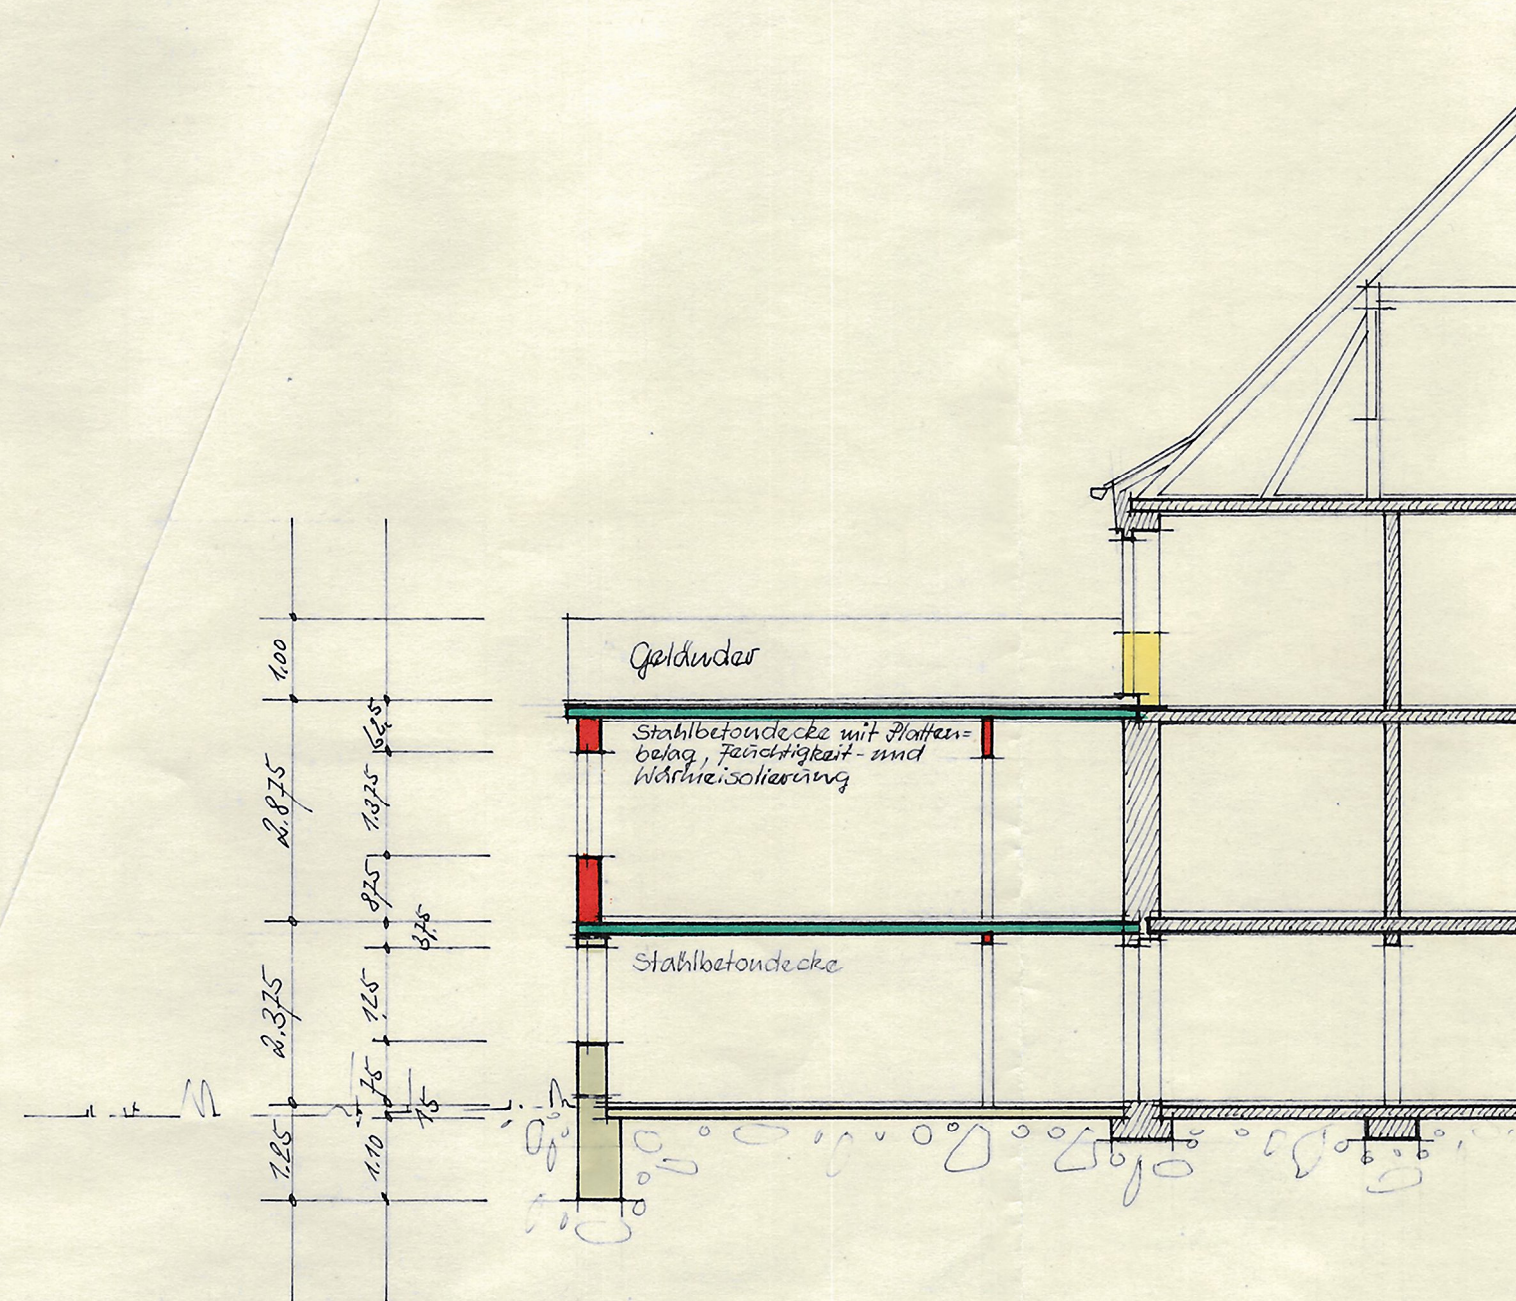


Querschnitt:

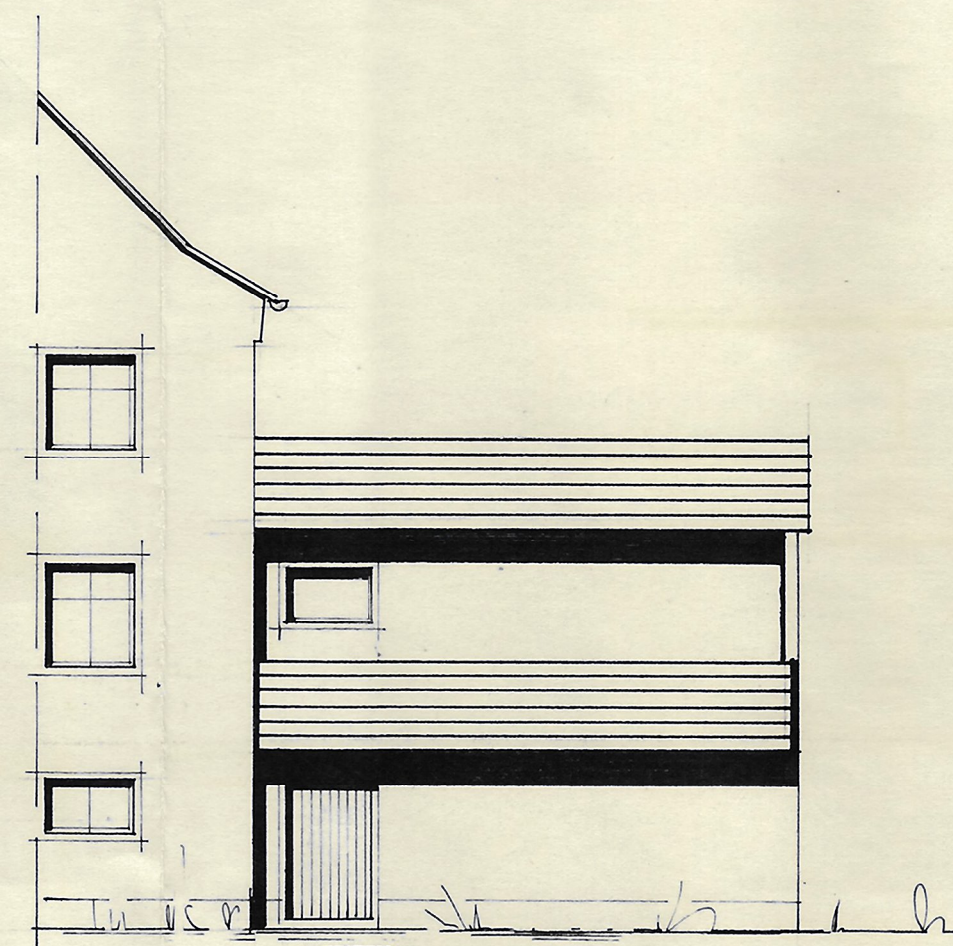


Südostansicht:

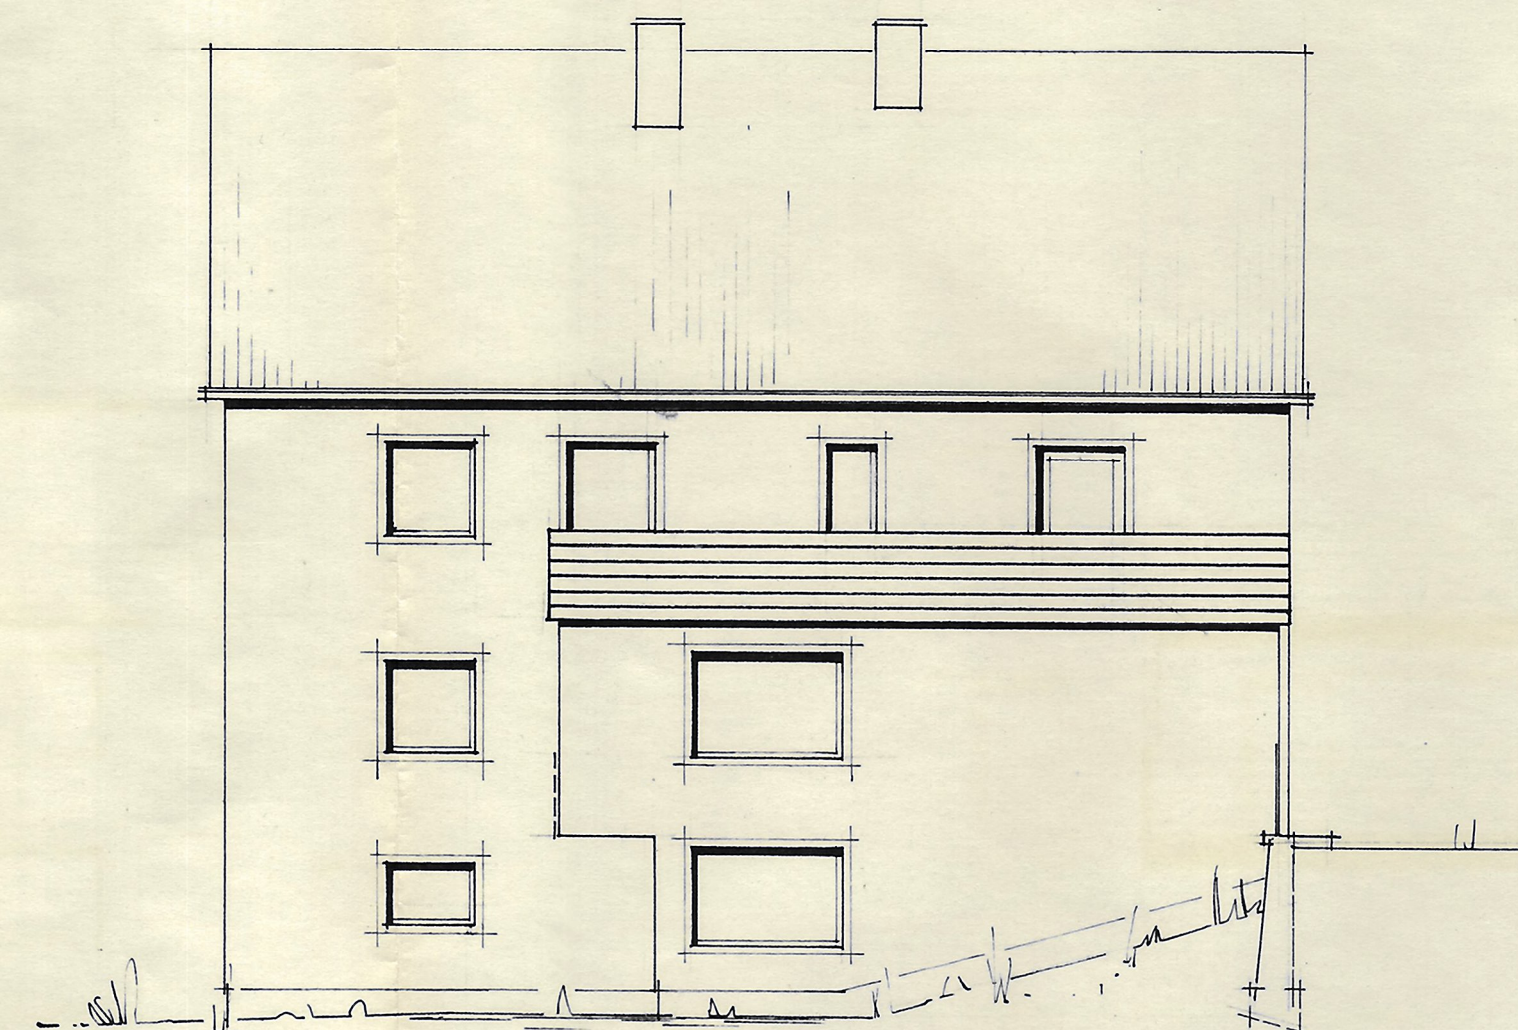


Nordostansicht:

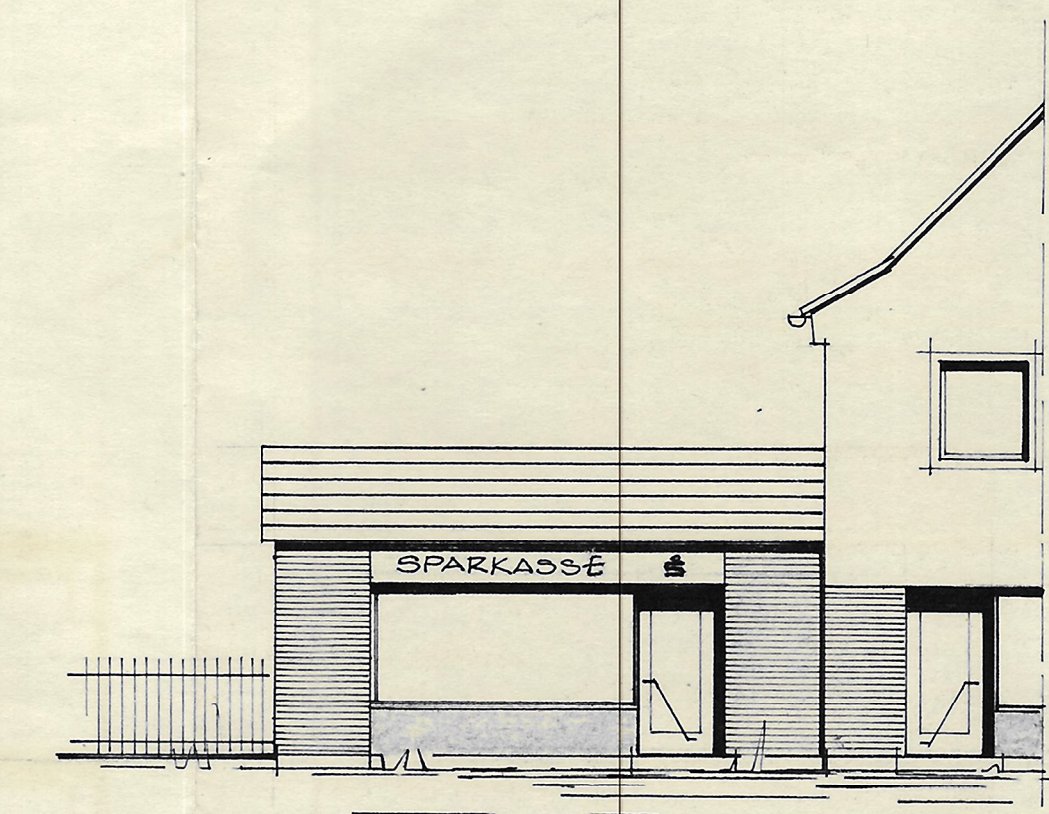


Nordwestansicht:

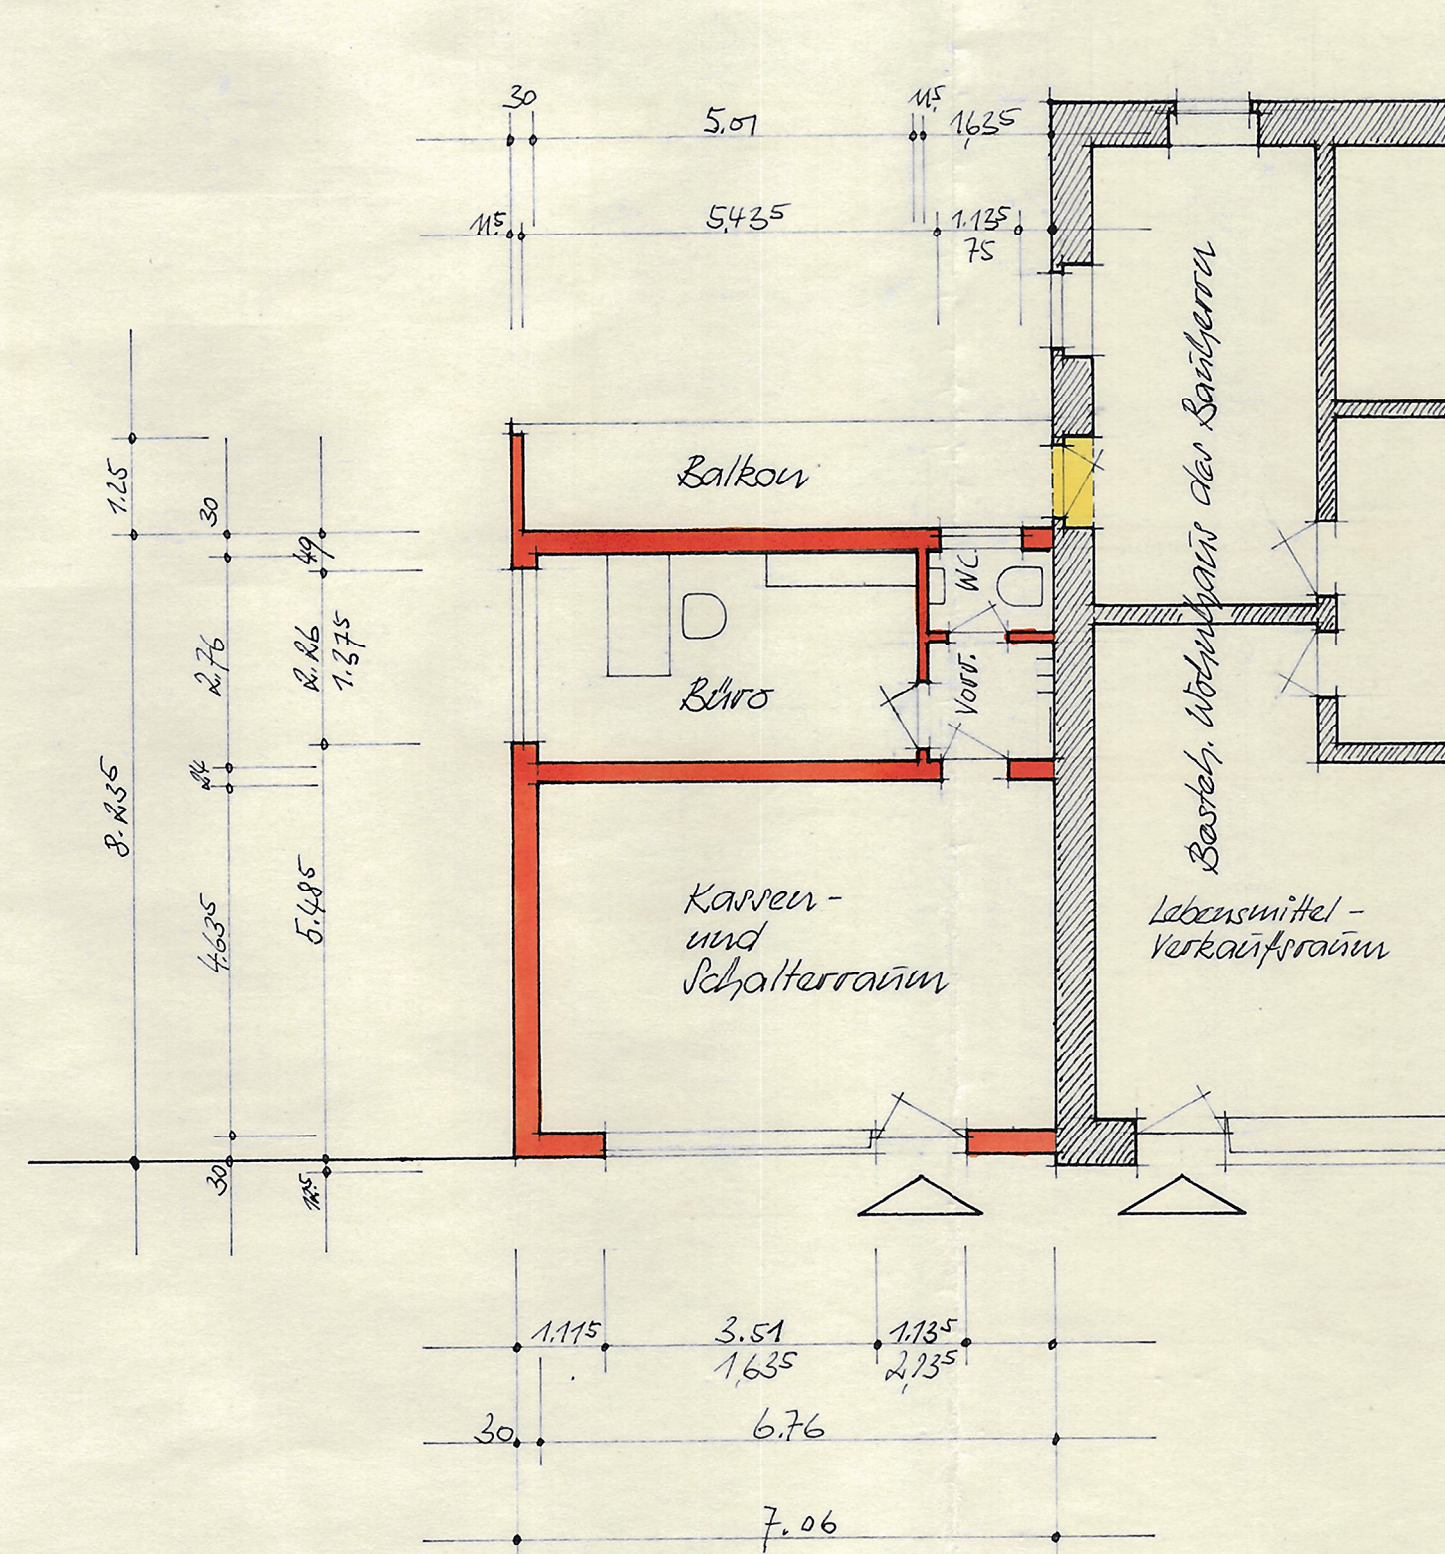

Erdgeschoss:

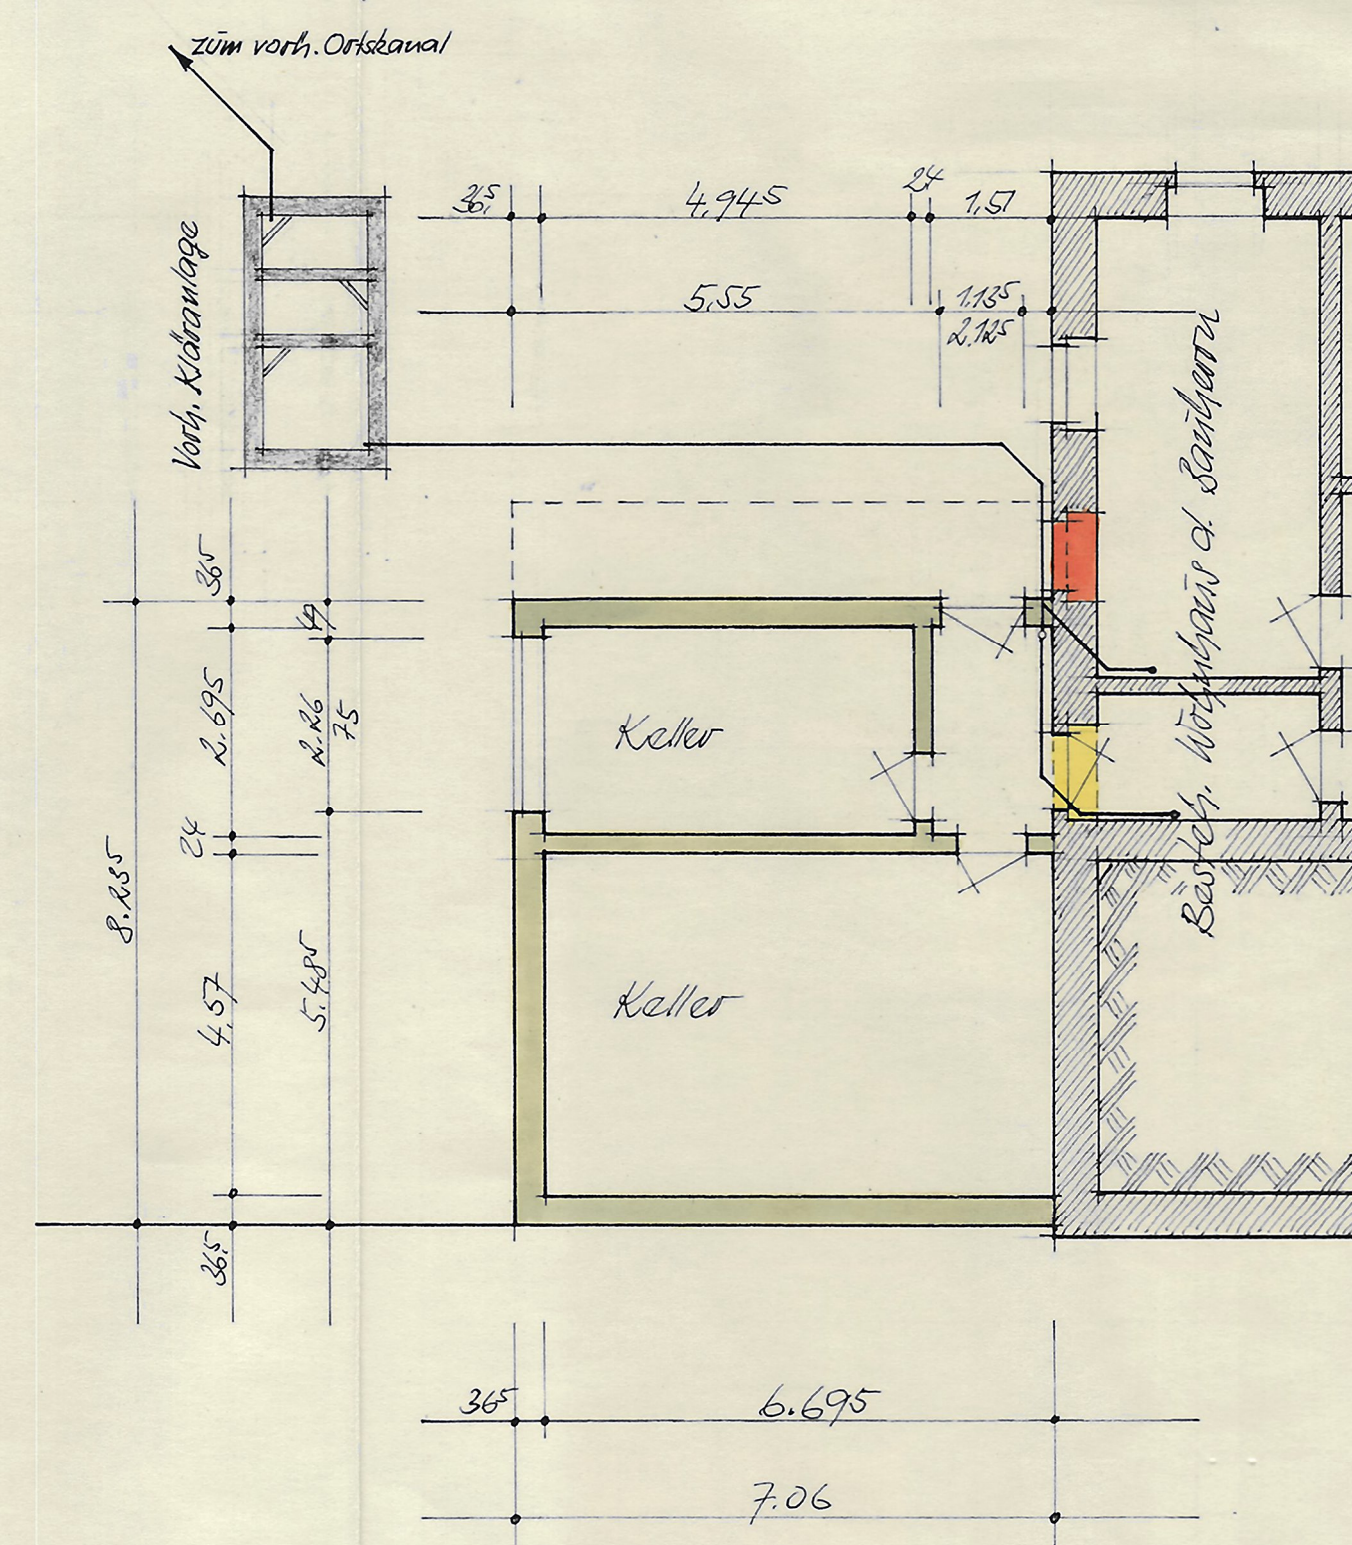

Kellergeschoss:

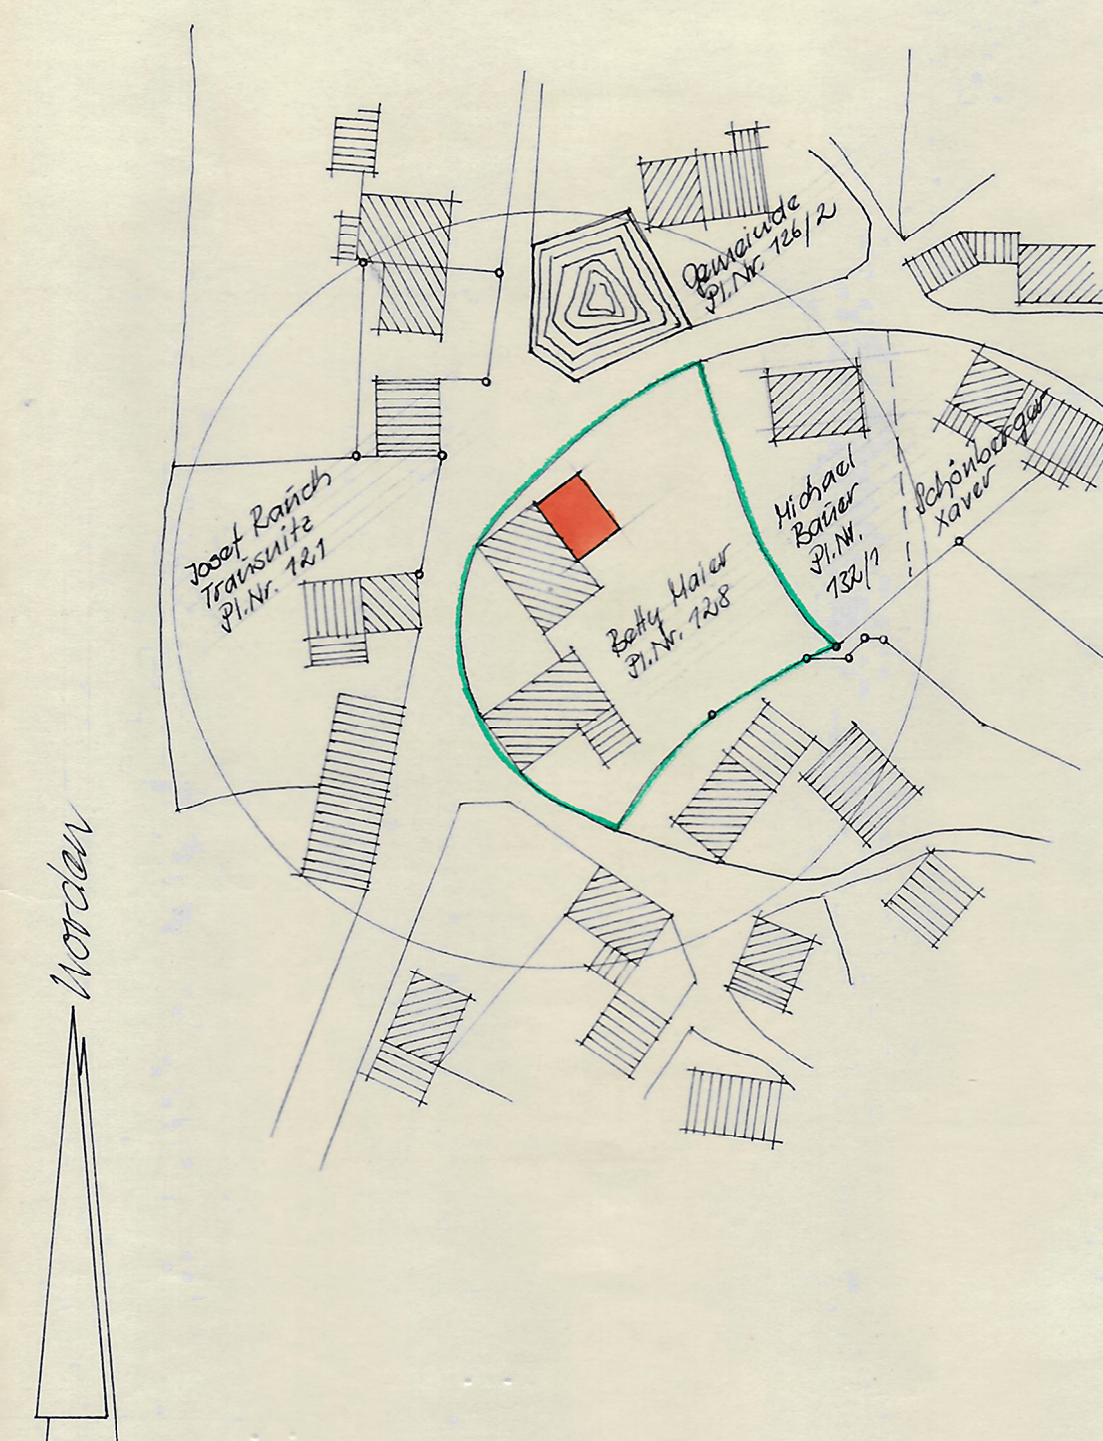

Lageplan M = 1:1000:

Ausbau an das best. Wohnhaus
der Frau
Betty Maier (Weyer)
Trausnitz Hs. Nr. 71

M = 1:100

Bauherr: Meyer Betty

Nachbar:

Lippel
Bau

geprüft

Nabburg, den 13. 7. 1972
Kreisausschuss

Gemeinde: 1. Bürgermeister

Freiend, den 9. 5. 72
Entwurf: J. F. F.

BÜRO F. PLANUNG U. ENTWURF
JOHANN F. F.
MAURERMEISTER
8473 PERLENDORF
MEINERSTR. NR. 7 - TELEFON 485

Genehmigt mit Bescheid des Landratsamtes
13. 7. 1972 457/72
Nabburg, den 13. 7. 1972
Landratsamt
Schwandorf i. Bay.