




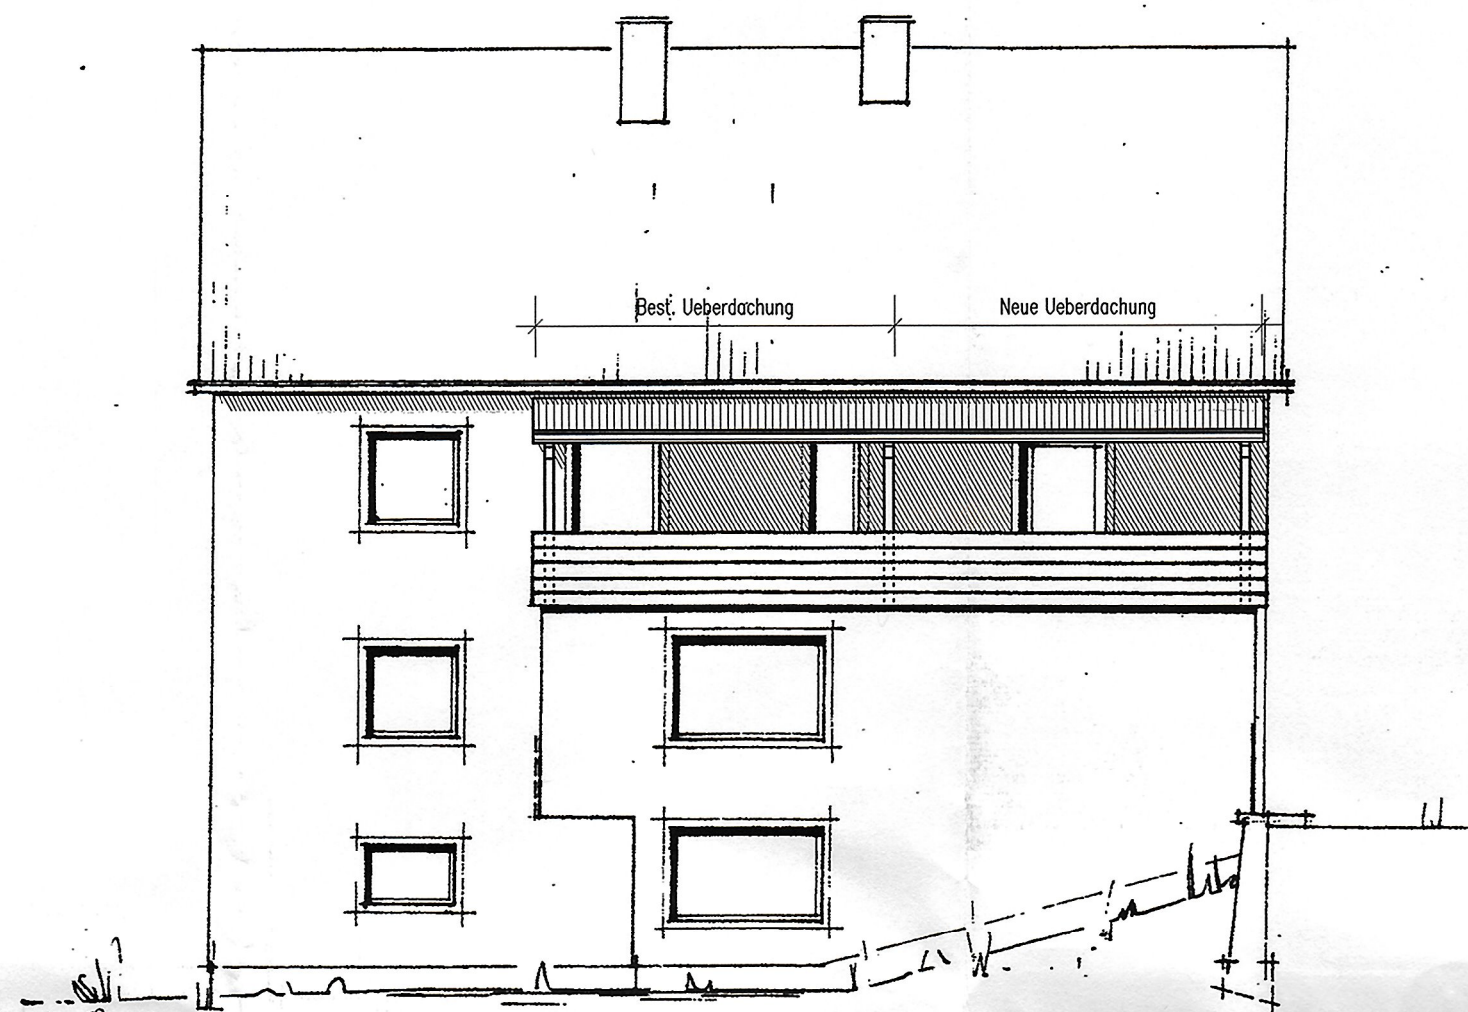


NORDOSTANSICHT

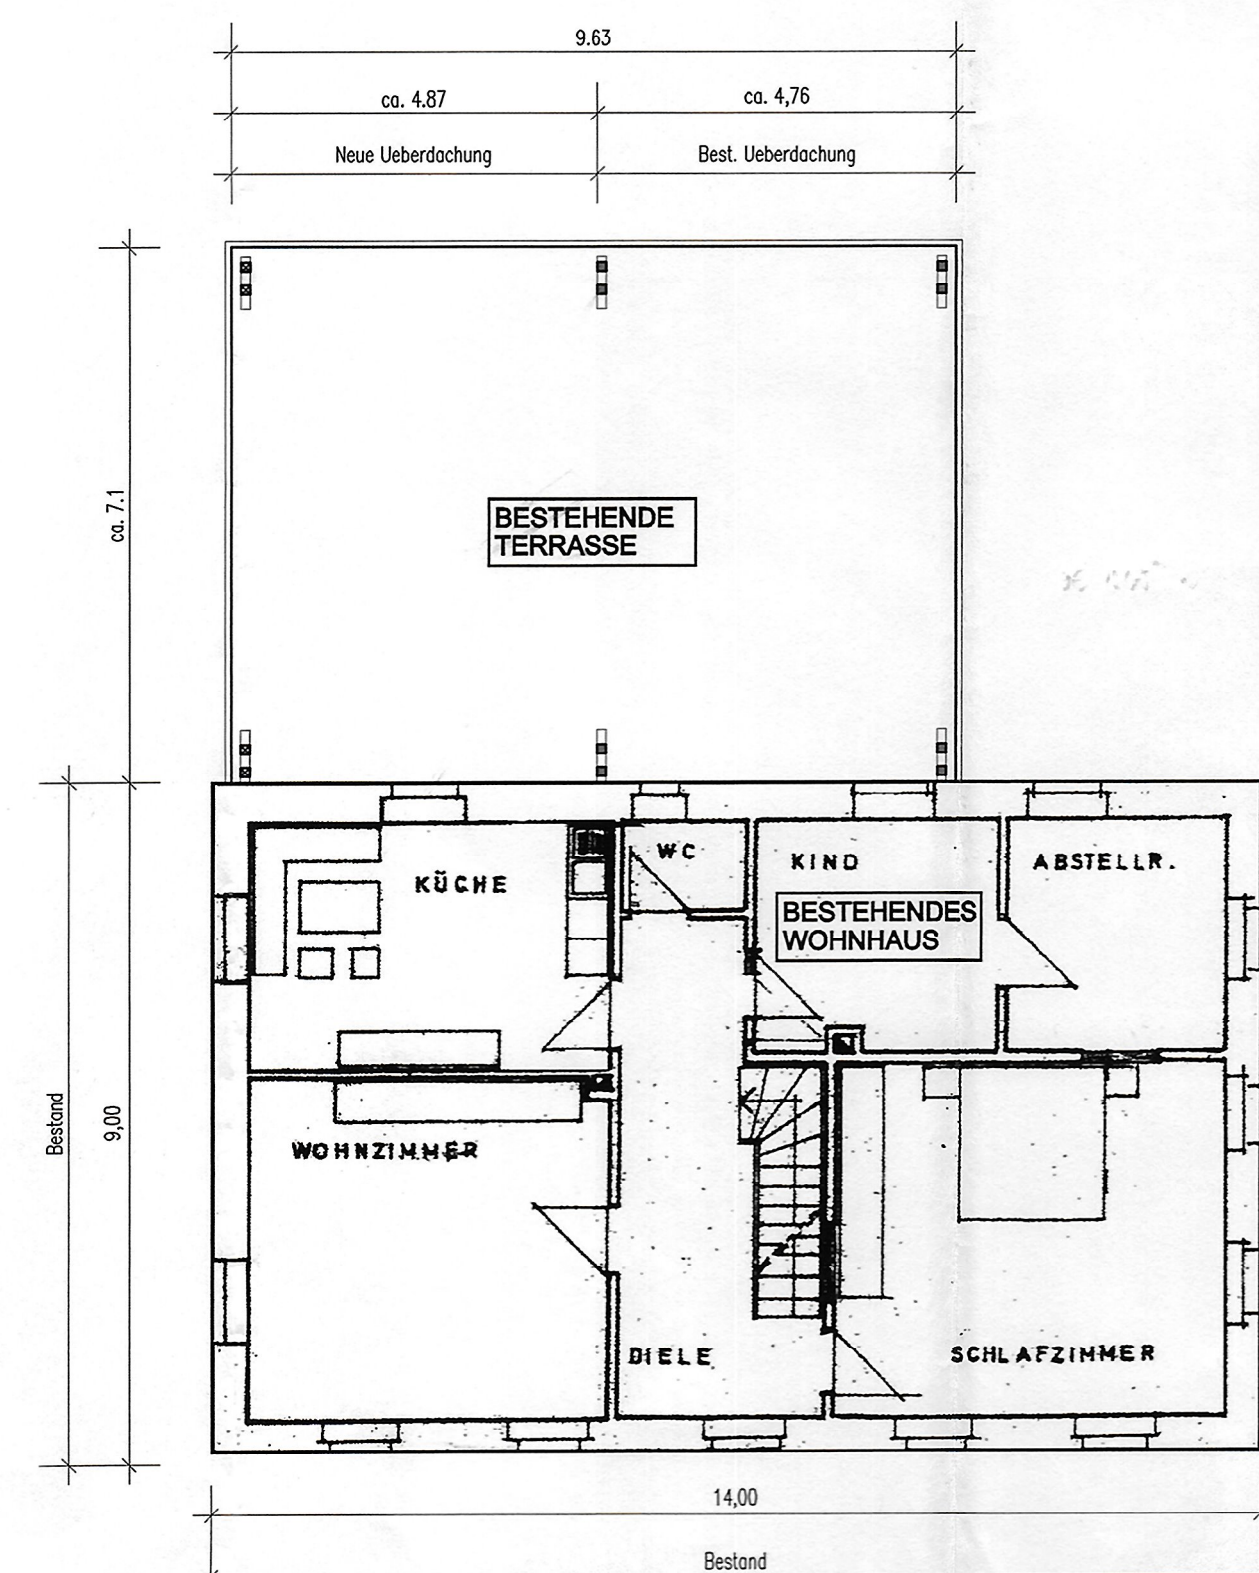

OBERGESCHOSS

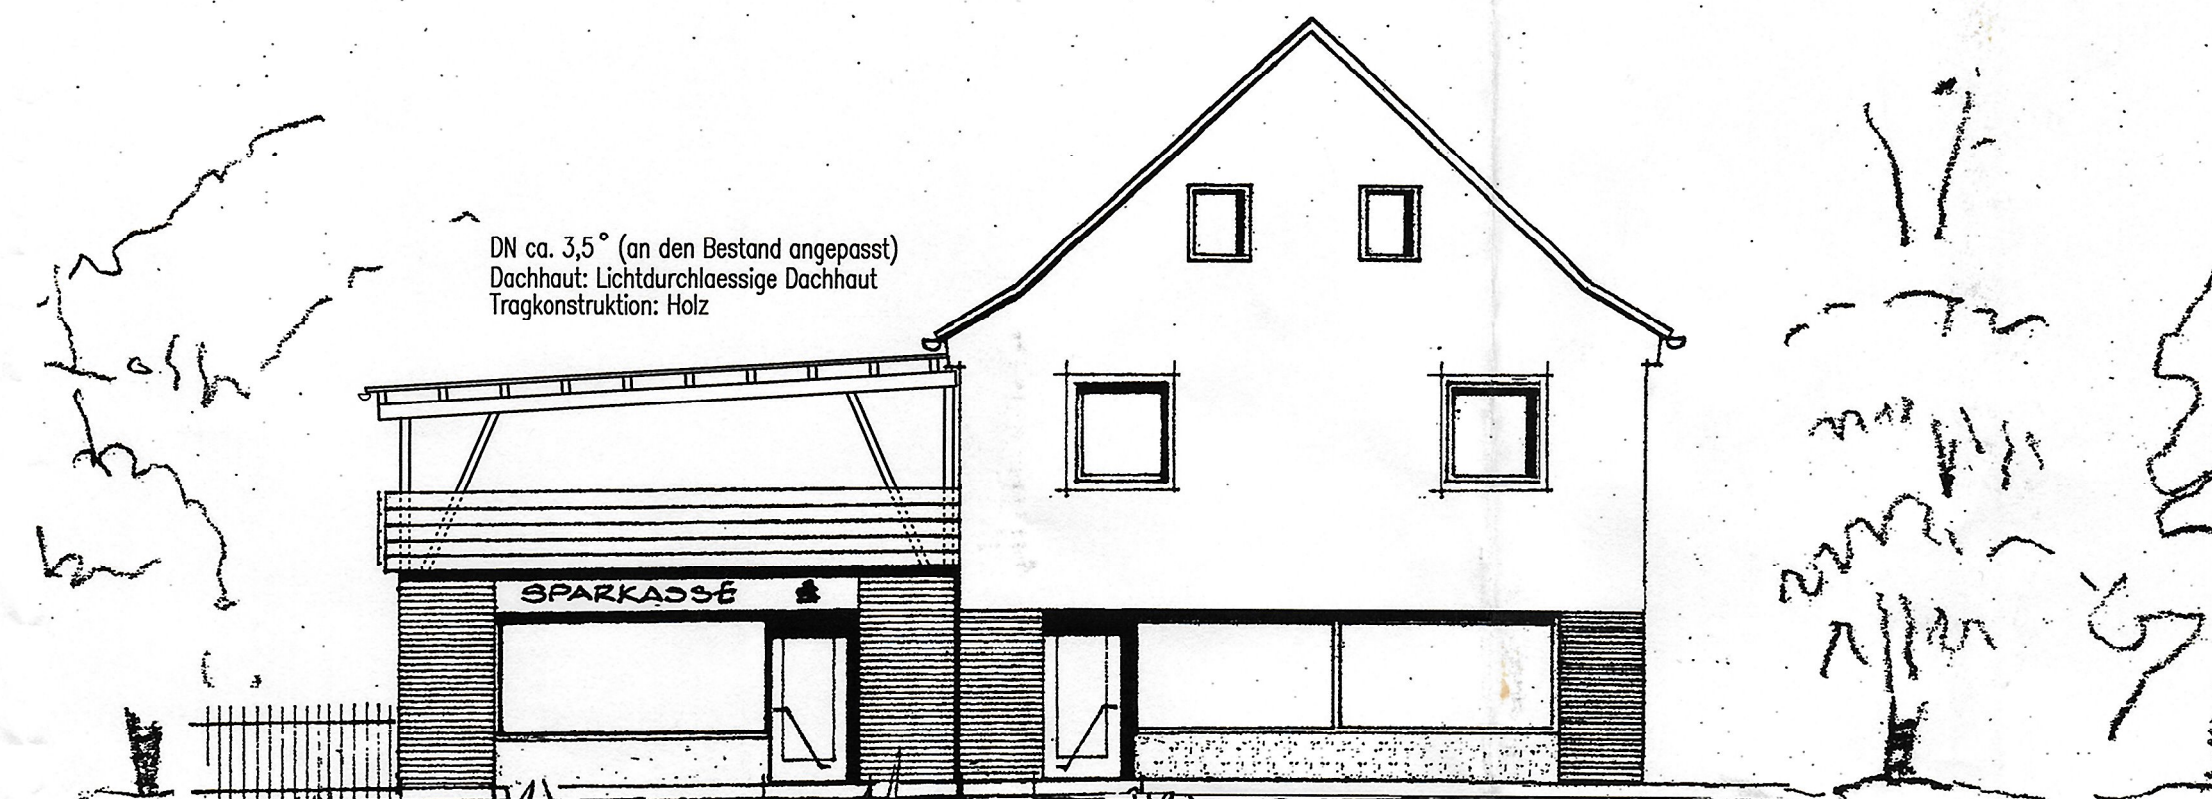

NORDWESTANSICHT

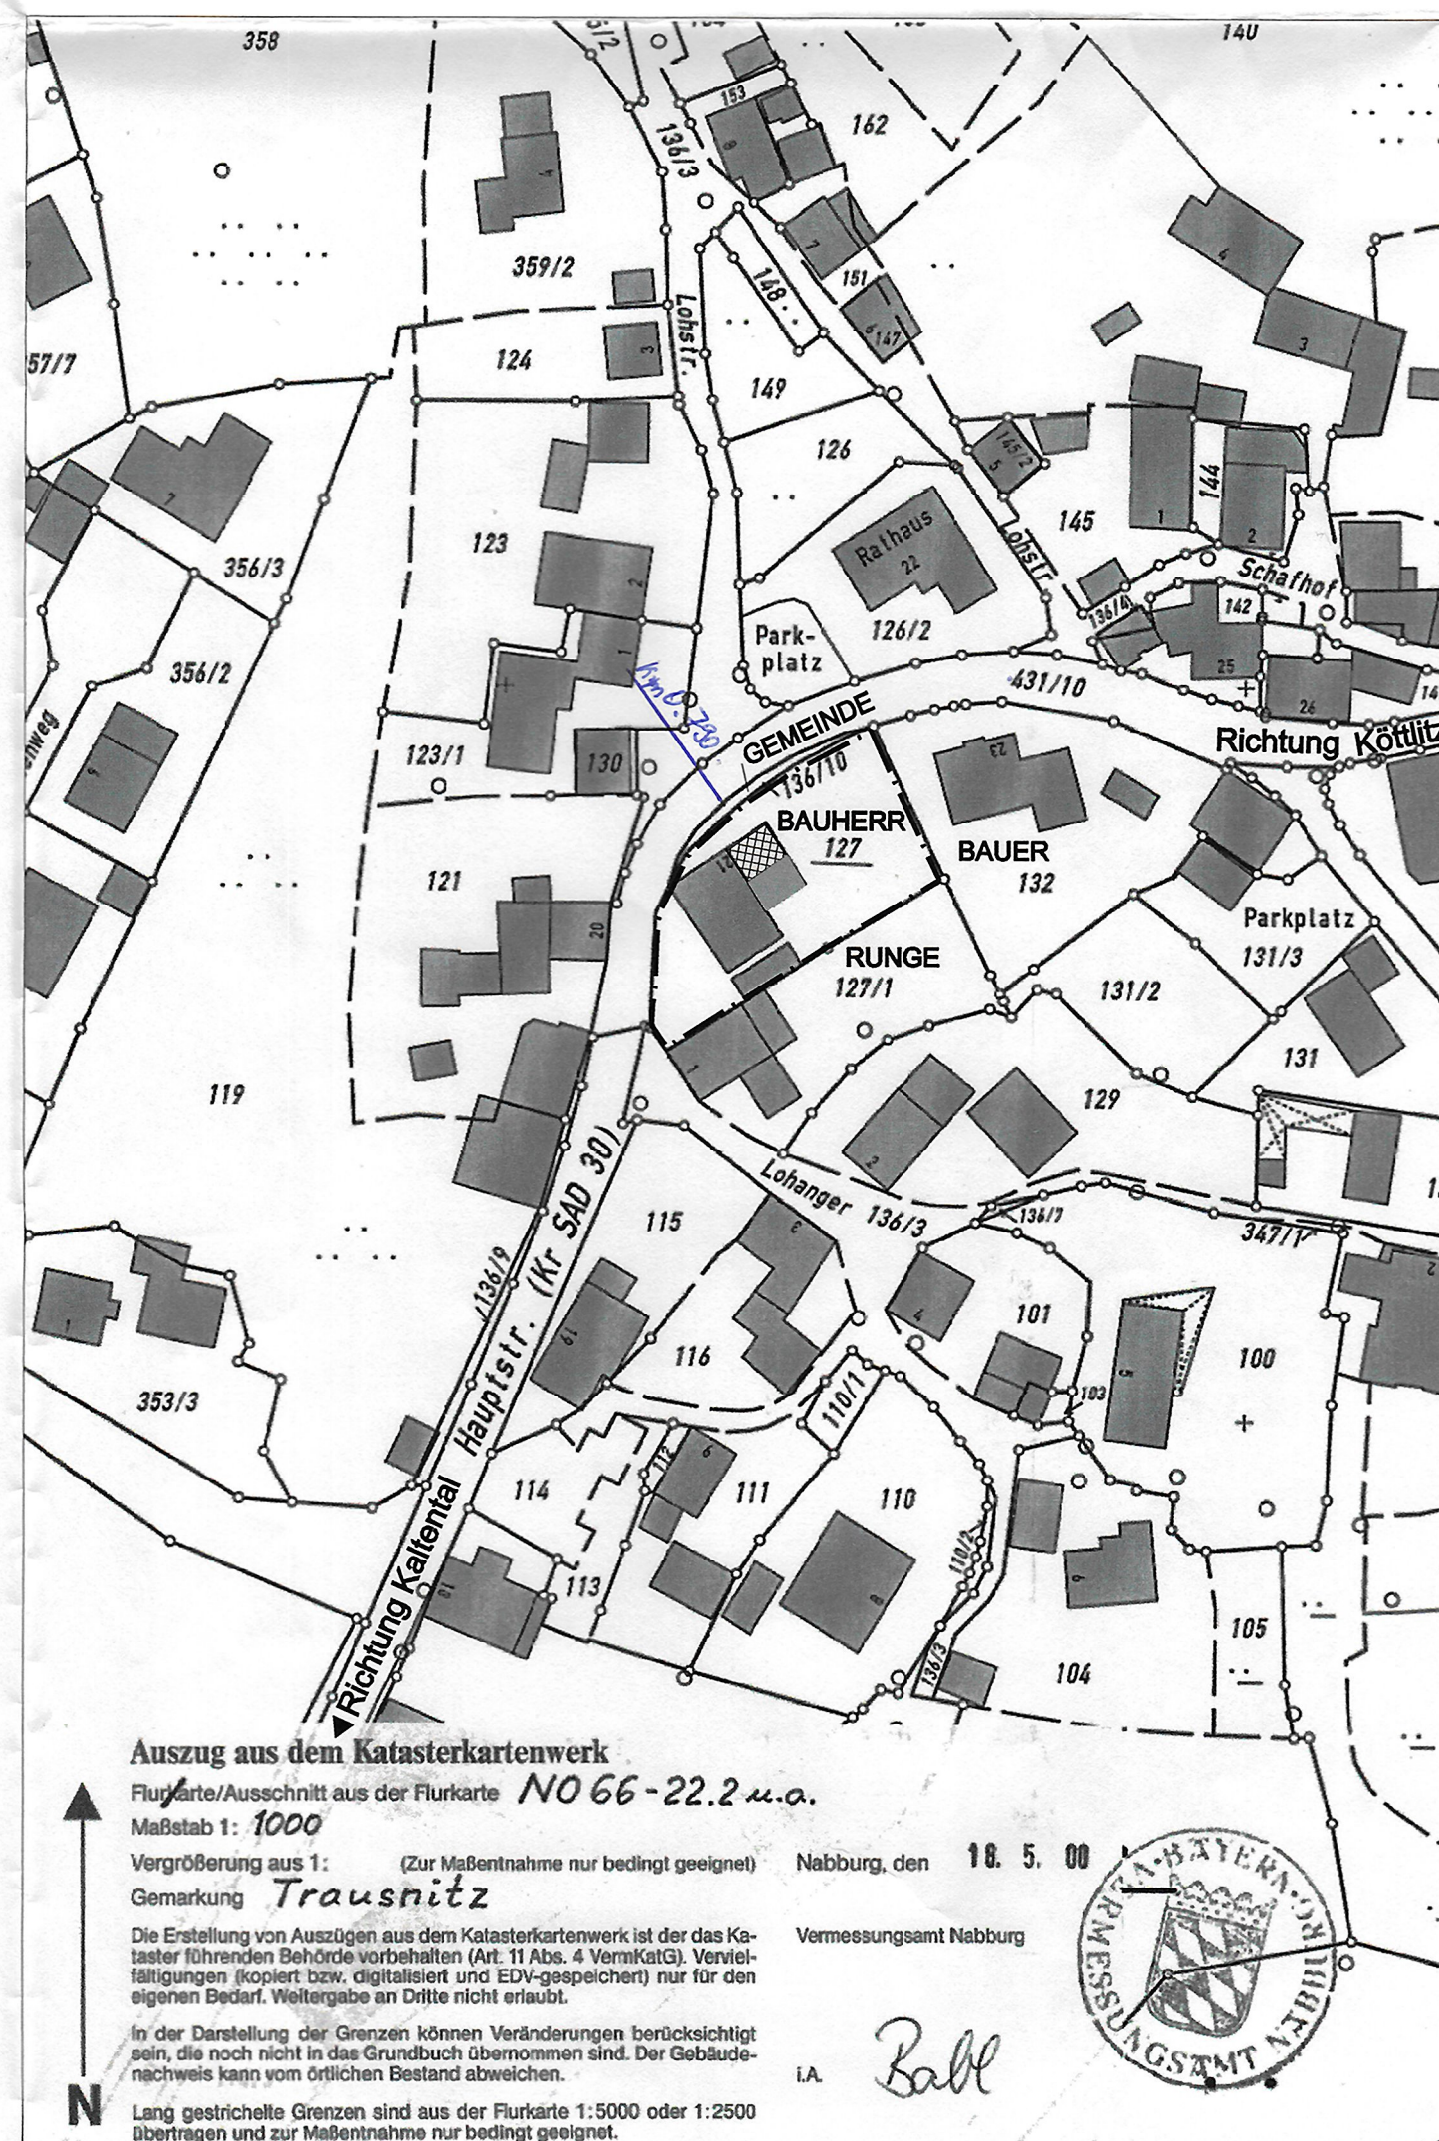

EINGABEPLAN

GRUNDRISS, ANSICHTEN M 1/100

PROJEKT:	ERWEITERUNG DER BESTEHENDEN TERRASSENUEBERDACHUNG AUF FL. NR. 127, GEMARKUNG TRAUSNITZ, GEMEINDE TRAUSNITZ LKR. SCHWANDORF	TRAUSNITZ EINGEGANGEN - 7. JUNI 2000
BAUHERR:	JOHANN MEYER HAUPTSTRASSE 21 92555 TRAUSNITZ TEL.: 09655/657	Technisch geprüft, den 1. AUG. 2000 Kreisbaumeister <i>Reuber</i> <i>Johann Meyer</i> (Datum) (Unterschrift)
ANGRENZER:		7.06.00 (Emma Runge, Fl.Nr. 127/1) <i>Emma Runge</i> (Datum, Unterschrift, [Vor- und Zuname]) 7.06.00 (Armin Bauer, Fl.Nr. 132) <i>Armin Bauer</i> (Datum, Unterschrift, [Vor- und Zuname])
GEMEINDE:	Genehmigt mit Bescheid des Landratsamtes Schwandorf am 1. Aug. 00	Das Bauvorhaben wurde im vereinfachten Ver- fahren nach Art. 73 BayBo geprüft Gemeinde Trausnitz <i>Wittmann</i> 1. Bürgermeister (Datum) (Unterschrift)
PLANVERFASSER:	Landratsamt Schwandorf Verwaltungsangestellte	31.05.2000 (Datum) <i>Schless</i> (Unterschrift)