


# UG

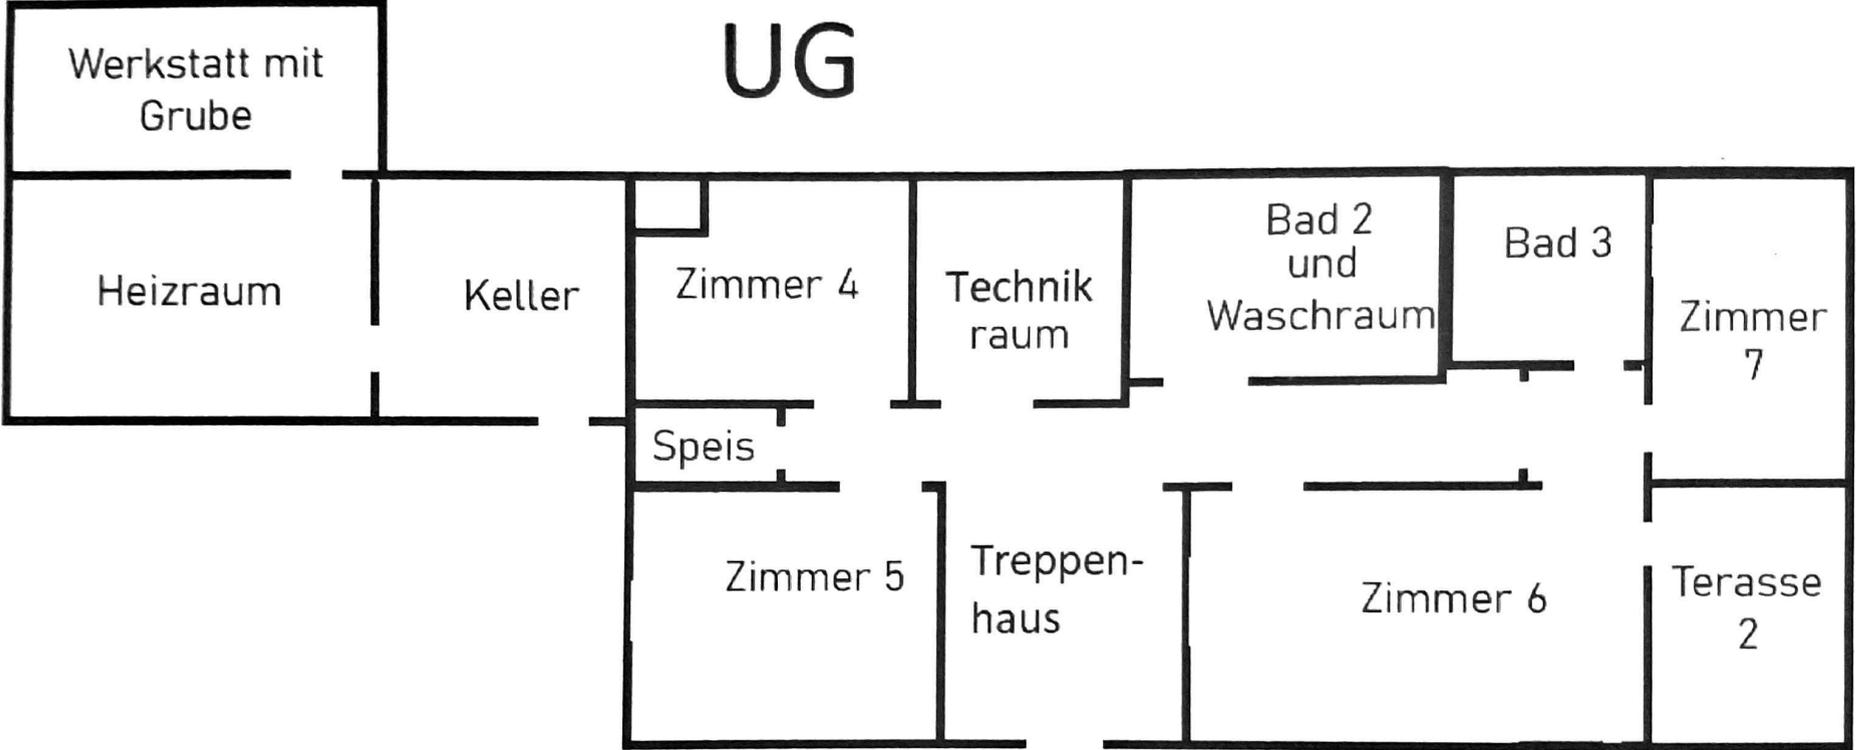

OG

Grube zur Werkstatt

Stellplatz

Doppelgarage  
mit Grube

Schiebetor

Zimmer 1

Zimmer 3

Bad 1

Wc

Küche

Terrasse 1

Zimmer 2

Treppen-  
haus

Wohnzimmer

Ess-  
bereich

Balkon

