



Amt für Digitalisierung, Breitband und Vermessung
Nabburg

Obertor 12
92507 Nabburg

Auszug aus dem Liegenschaftskataster

Flurkarte 1 : 1000

zur Bauvorlage nach § 7 Abs. 1 BauVorIV

Erstellt am 31.05.2021

Flurstück: 682
Gemarkung: Krondorf

Gemeinde: Große Kreisstadt Schwandorf
Landkreis: Schwandorf
Bezirk: Oberpfalz


5470540

974

32724509

Legende:

- 397.88 Höhenkote Bestand
- 398.00 Höhenkote Fertigfußboden EG
- OKF
- Gebäude neu
- Gebäude Abbruch
- Grundstücksgrenze Bestand
- Grundstücksgrenze neu zu vermessen

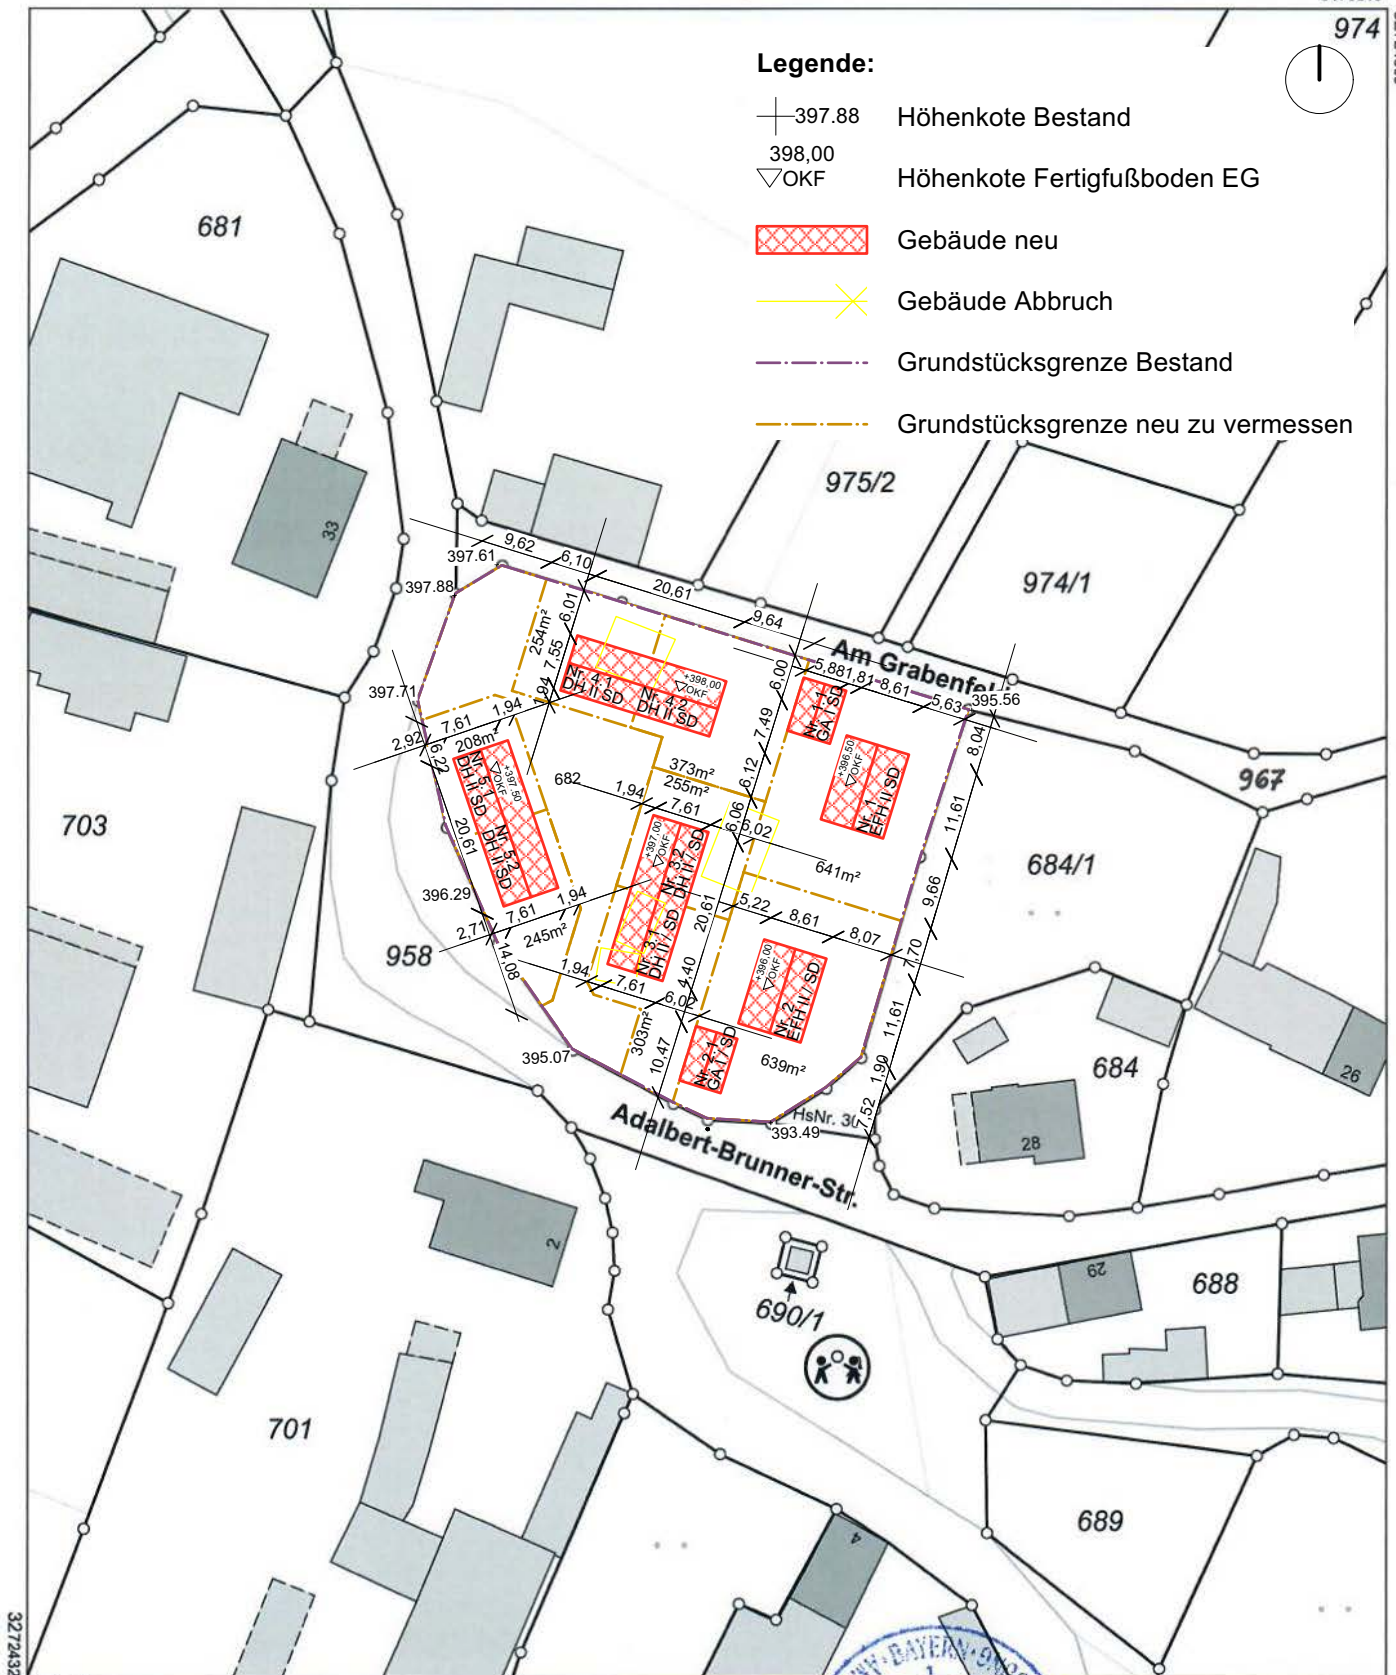

32724329

5470320

Maßstab 1:1000 0 10 20 30 Meter

Vervielfältigung nur in analoger Form für den eigenen Gebrauch.
Zur Maßentnahme nur bedingt geeignet.

Geschäftszeichen: Brunner



Stempel und Unterschrift der abzeichnenden Stelle