


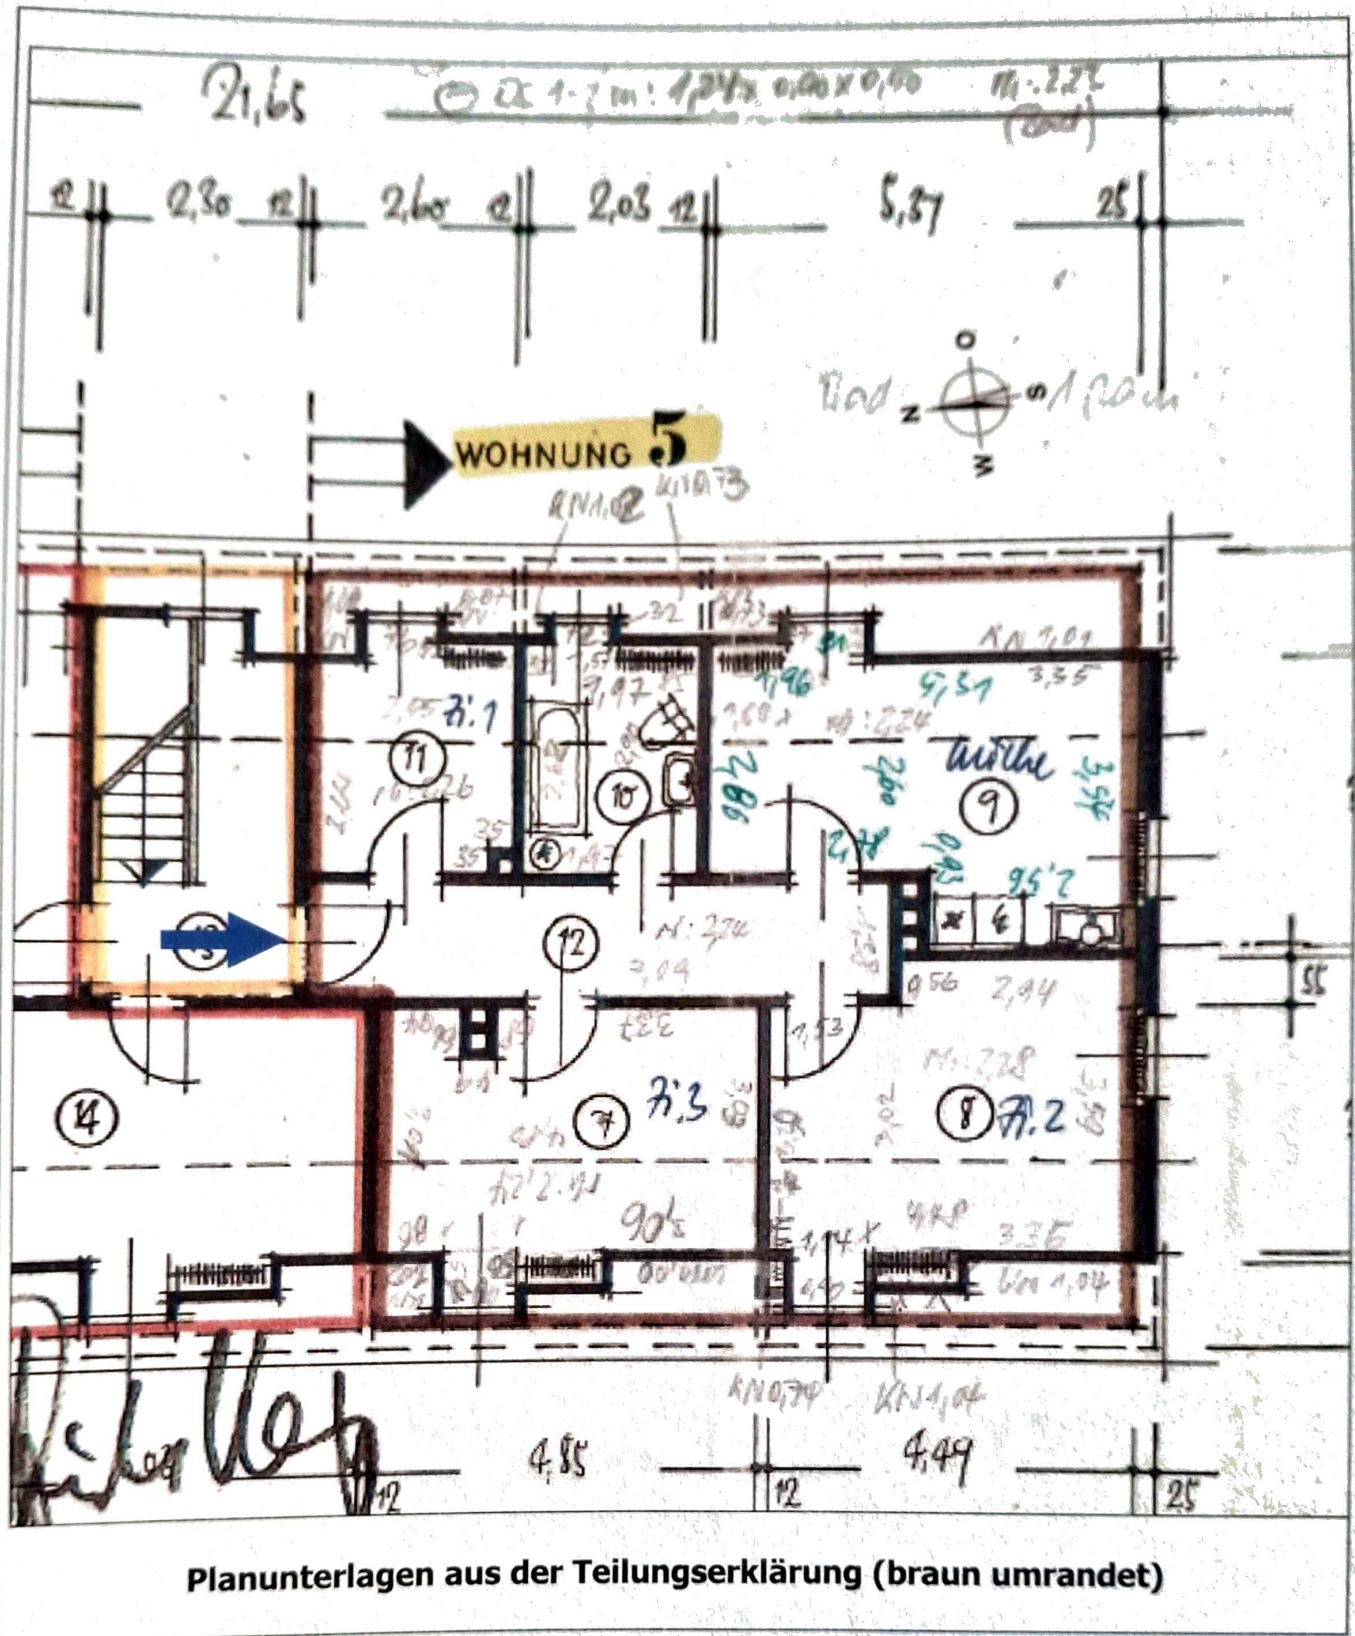

Planunterlagen aus der Teilungserklärung (braun umrandet)