


ERDGESCHOSS

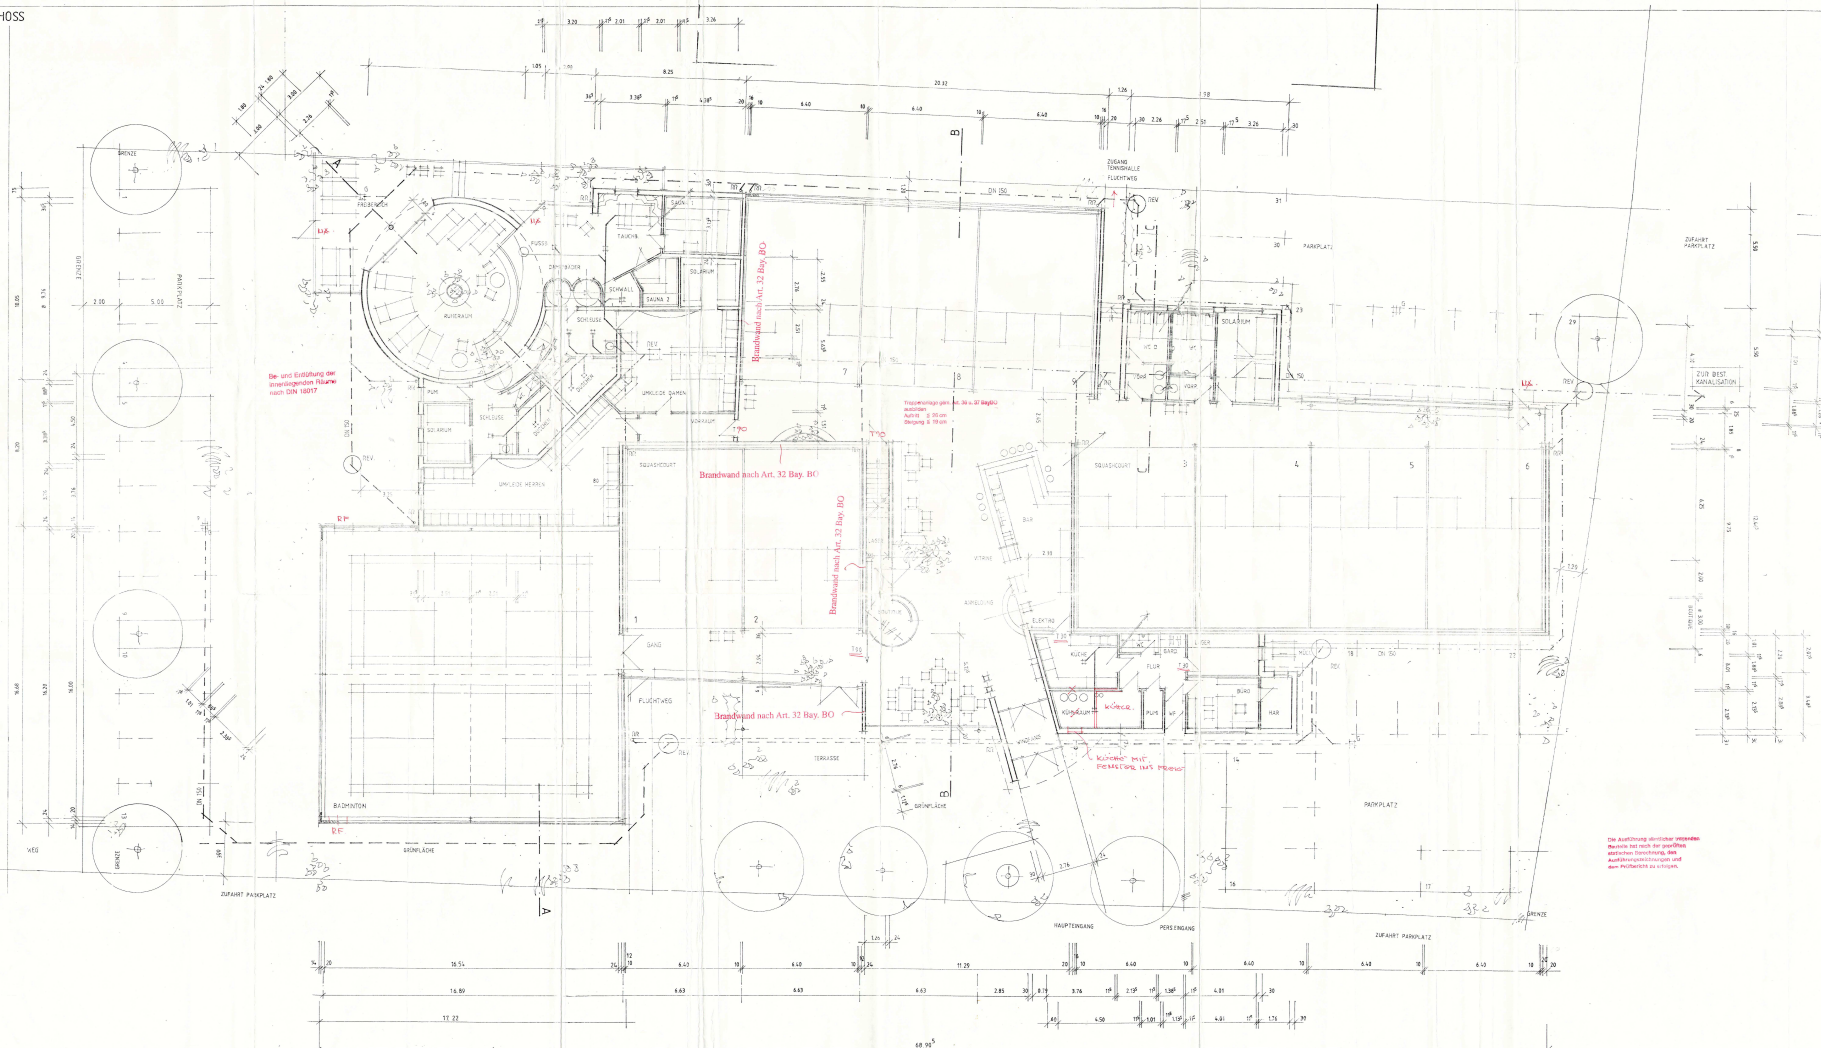

DECKBLATT
technisch geprüft
Landratsamt Roth
31. MAI 1995

BAUVORHABEN/PROJEKT : NEUBAU EINER
SQUASH- UND
BADMINTONANLAGE

BAUDRY

BAUHERR +
GRUNDSTÜCKSEIGENTÜMER

NACHBARN/
ZUR KENNNTNIS GENOMMEN
UND EINVERSTANDEN :
El. Nr. 1080/415

F1.Nr. 1080/415

F1.Nr. 1080

F1.Nr. 1080/586

F1.Nr. 1080/587

F1.Nr. 1080/582

PLANINHALT	: GENEHMIGUNGSPLANUNG
TEKTUR	GRUNDRISS ERDGESCHOSS

MASSTAB : M 1/100


DATUM 10.05.95

 **SCHWERDTNER**
DPL.-ING. (FH)
ARCHITEKT
Dr. Scherdel

THOMAS SCHWENGER, TRAUBER & 00120 BUCHHEIT

TELEPHONE 2481-1013 FAX 2481-4011

OBERGESCHOSS

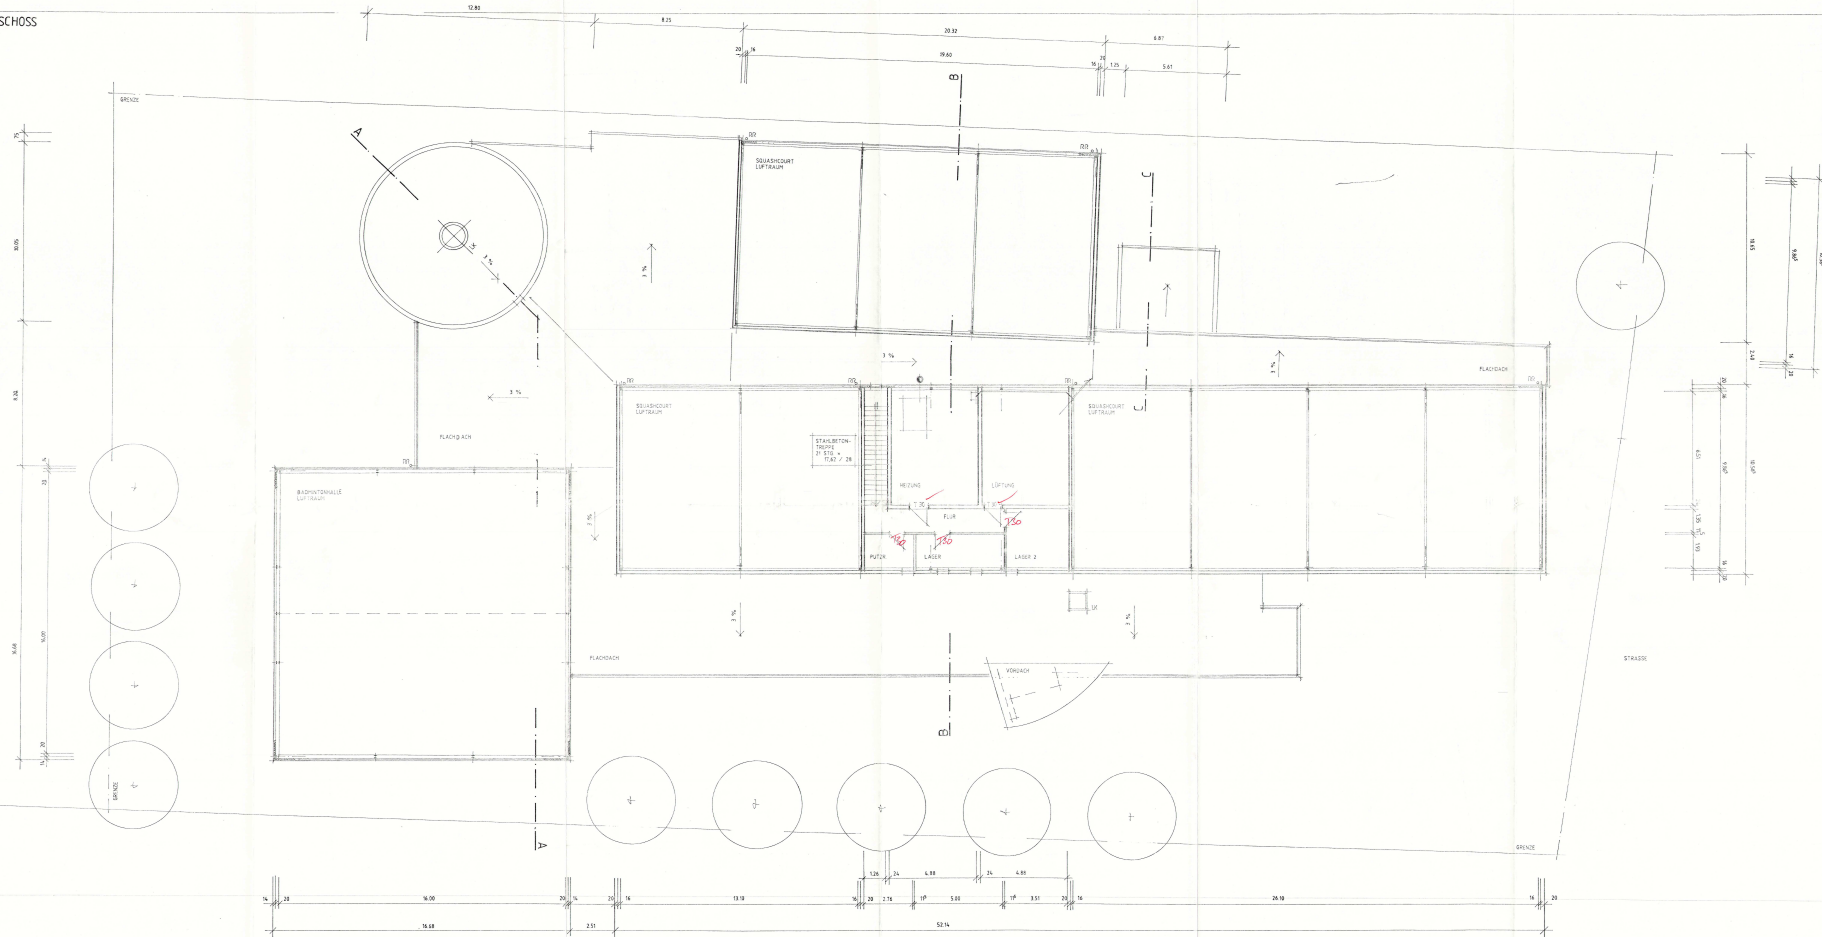

Bauherr/Projekt: NEUBAU ETNER	
SQUASH- UND BADMINTONANLAGE	
BAUORT:	
BAUHERR: GRUNDSTUGESIGENTUMER:	
NACHBARN/ ZUR BEWERTUNG GEHÖREN UND EINVERSTANDEN:	
F1-Nr. 1080/415	
F1-Nr. 1080	
F1-Nr. 1080/586	
F1-Nr. 1080/587	
F1-Nr. 1080/589	
PLANINHALT:	1. GENEHMIGUNGSPLANUNG
GRUNDRISS OBERGESCHOSS	
MASSSTAB:	1: M 1/100