



NORDANSICHT



SÜDANSICHT

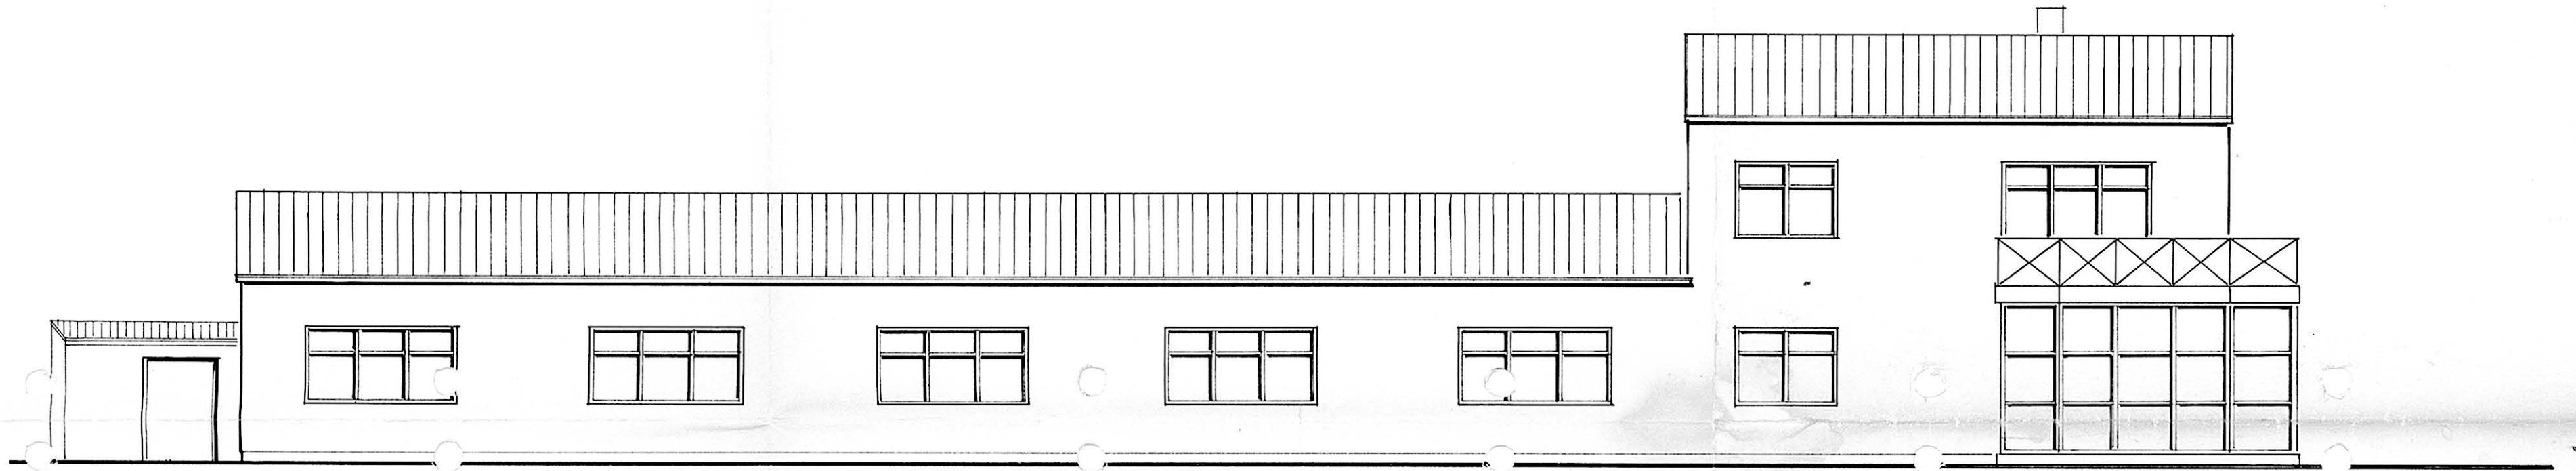

OSTANSICHT

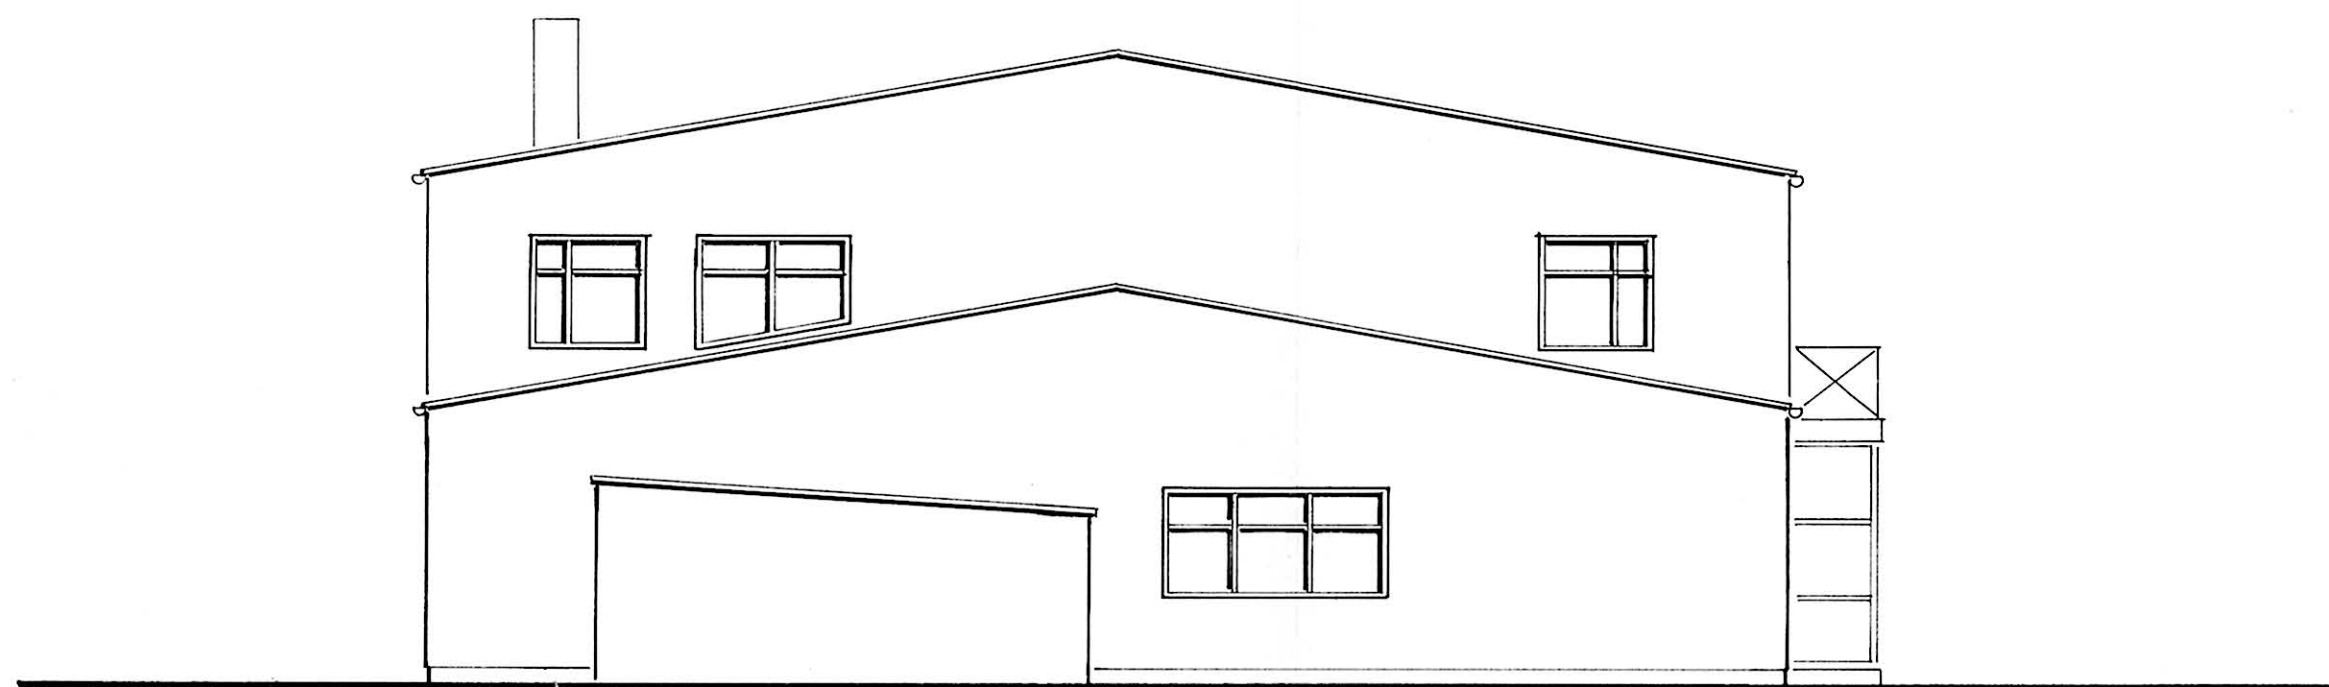

WESTANSICHT

**Neubau eines Büro- und Fertigungs- Gebäudes in
8520 Erlangen, Sonnenstraße, Fl. Nr. 779/5 teilfläche**

Der Bauherr:

Die Nachbarn:

Bauherr:
Birkholz Wilhelm
Borsig Str. 30
8520 Erlangen

TEKTUR

Ansichten

M 1:100

Entwurf:

R. + V. Merkel

Bau

Willi Grasser Str. 9 • 8520 Erlangen • Tel. 09131 / 99 10 71

Gezeichnet: 3.3.92. Ba.

geprüft:

7