
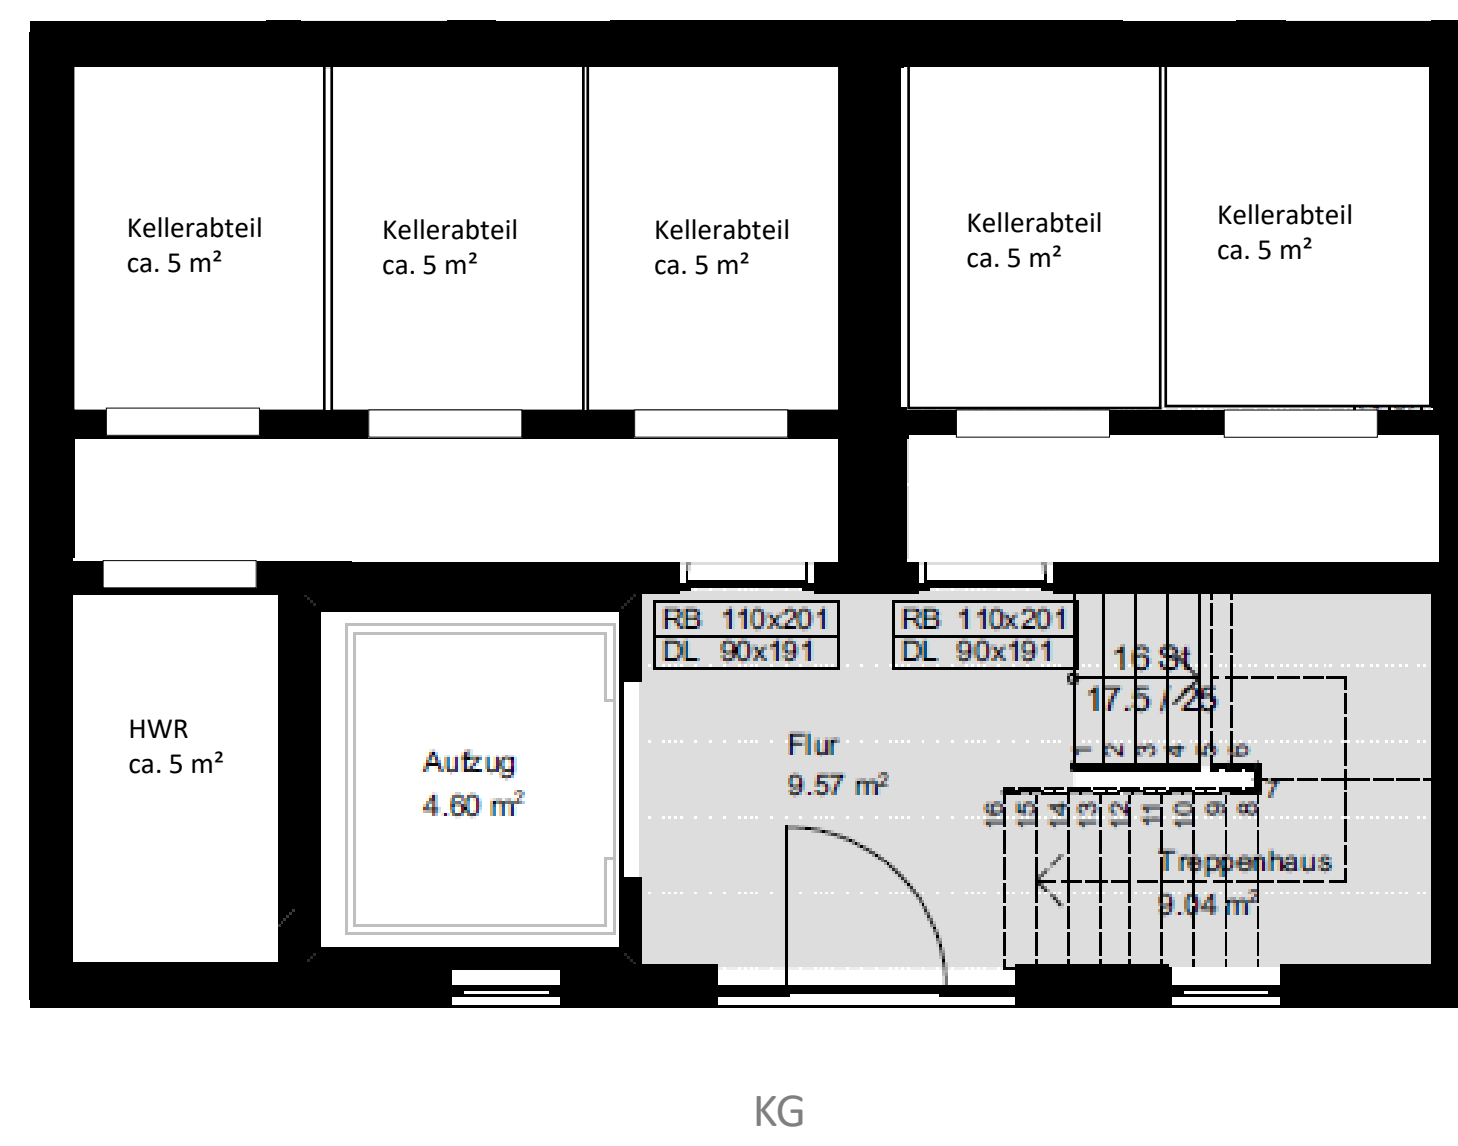
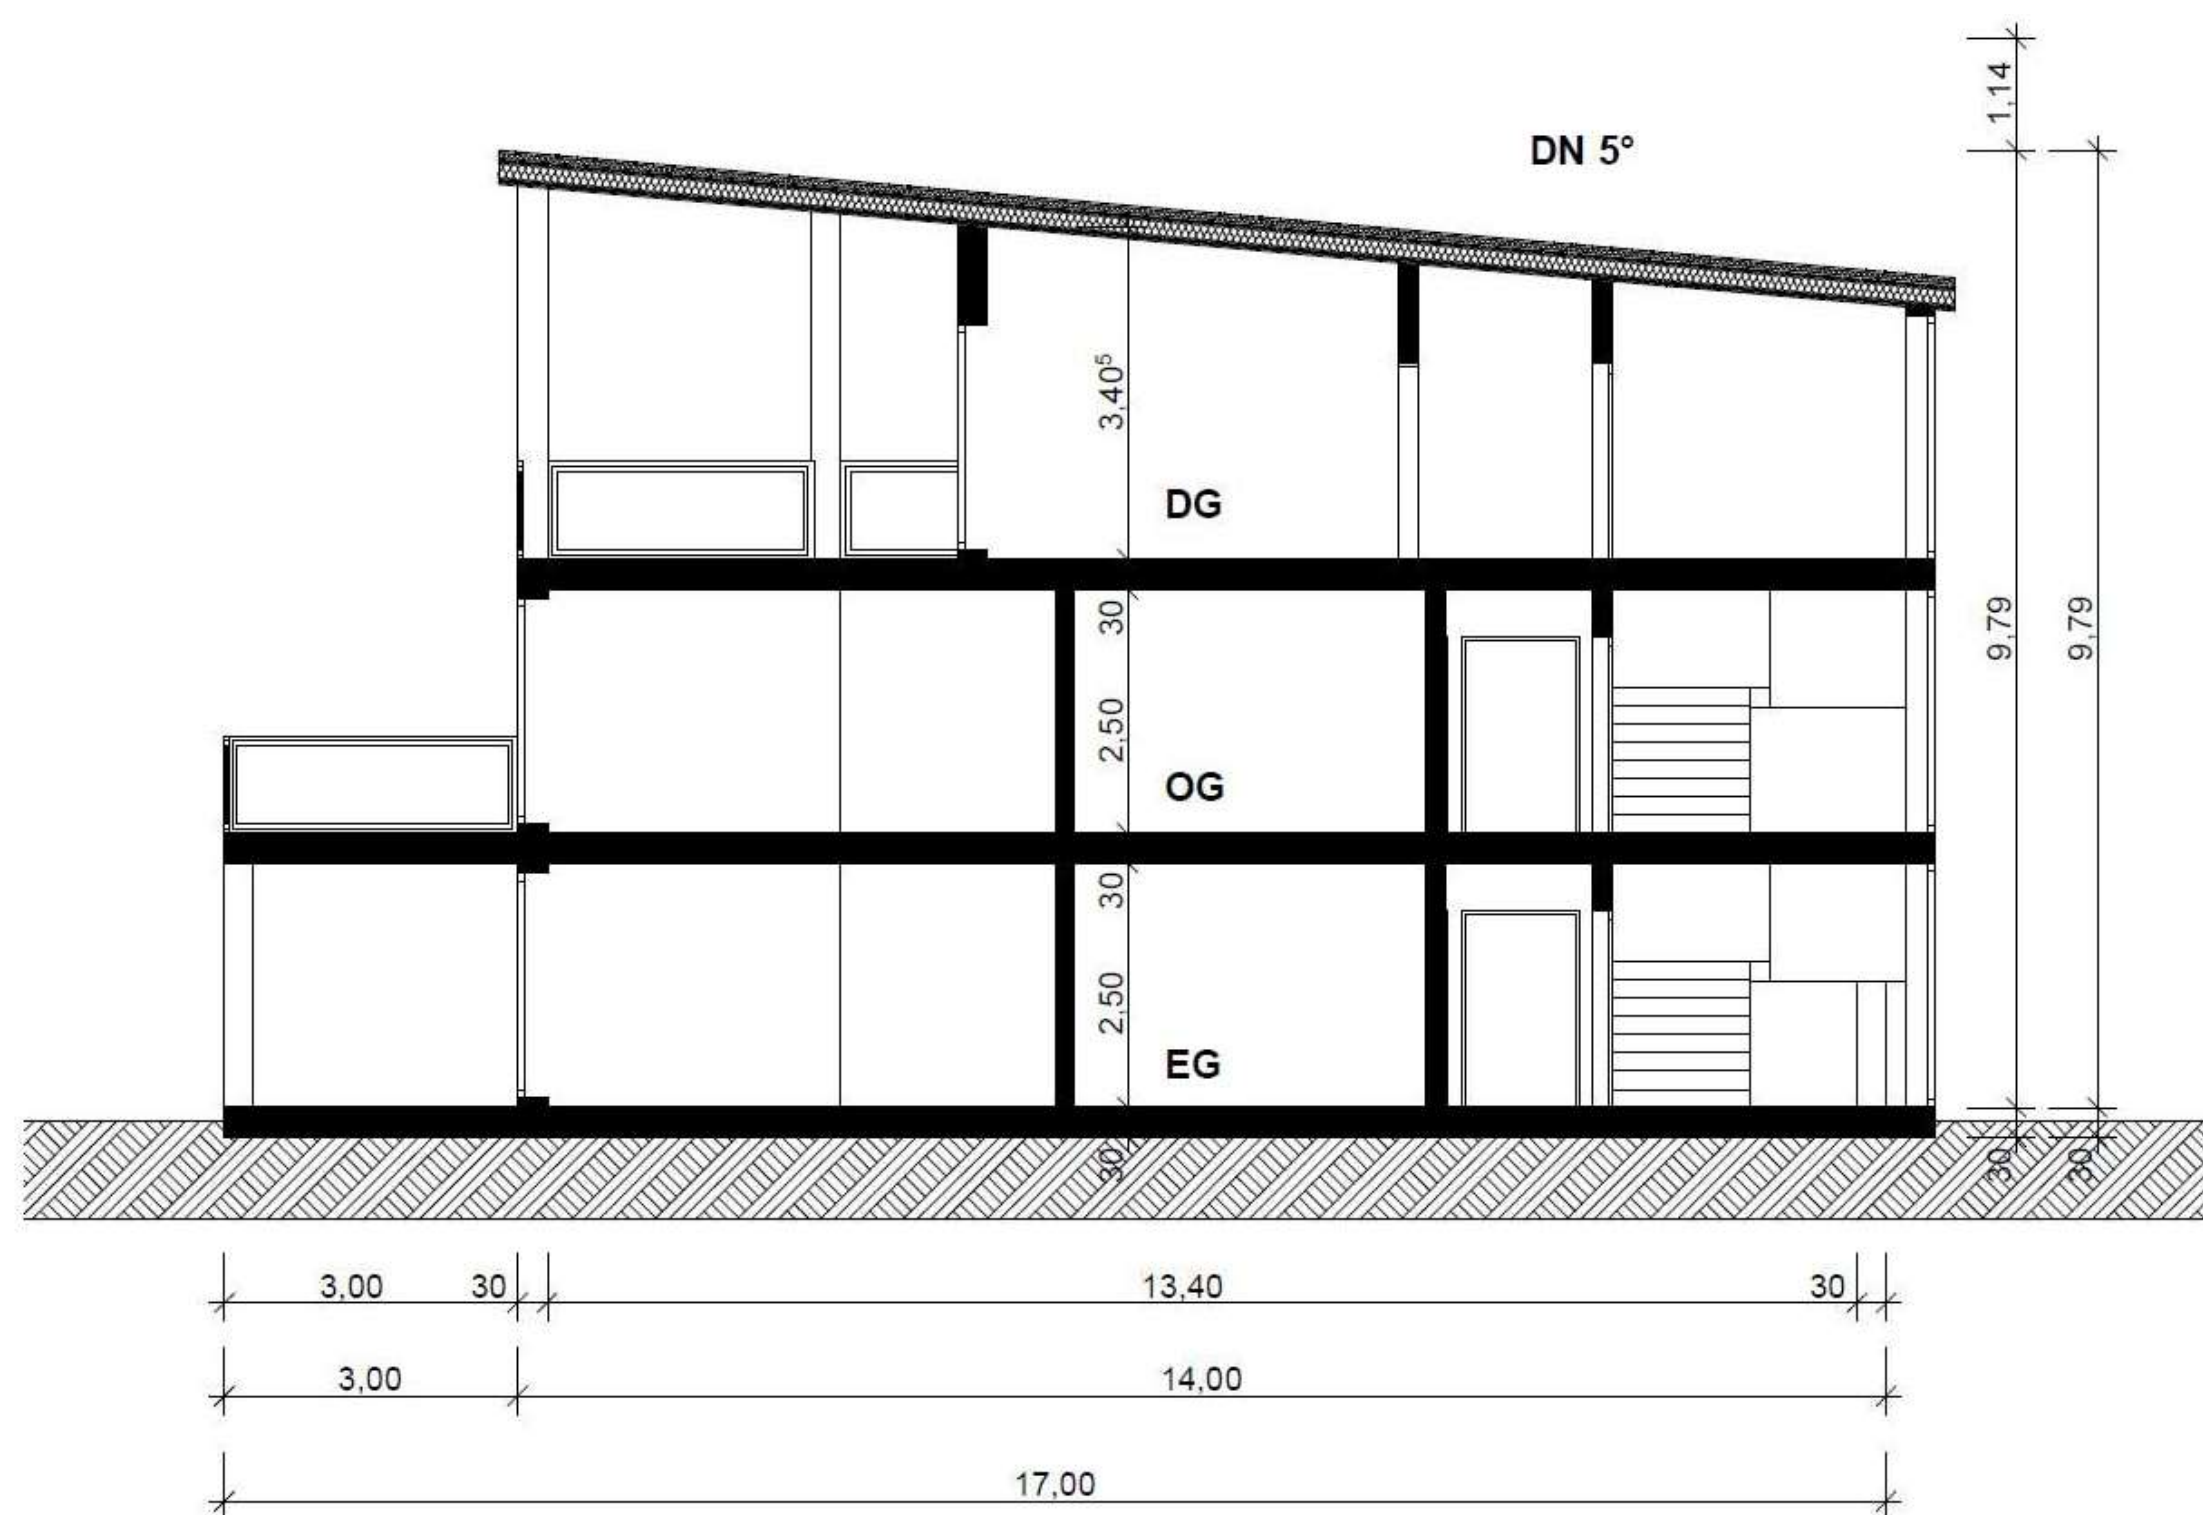
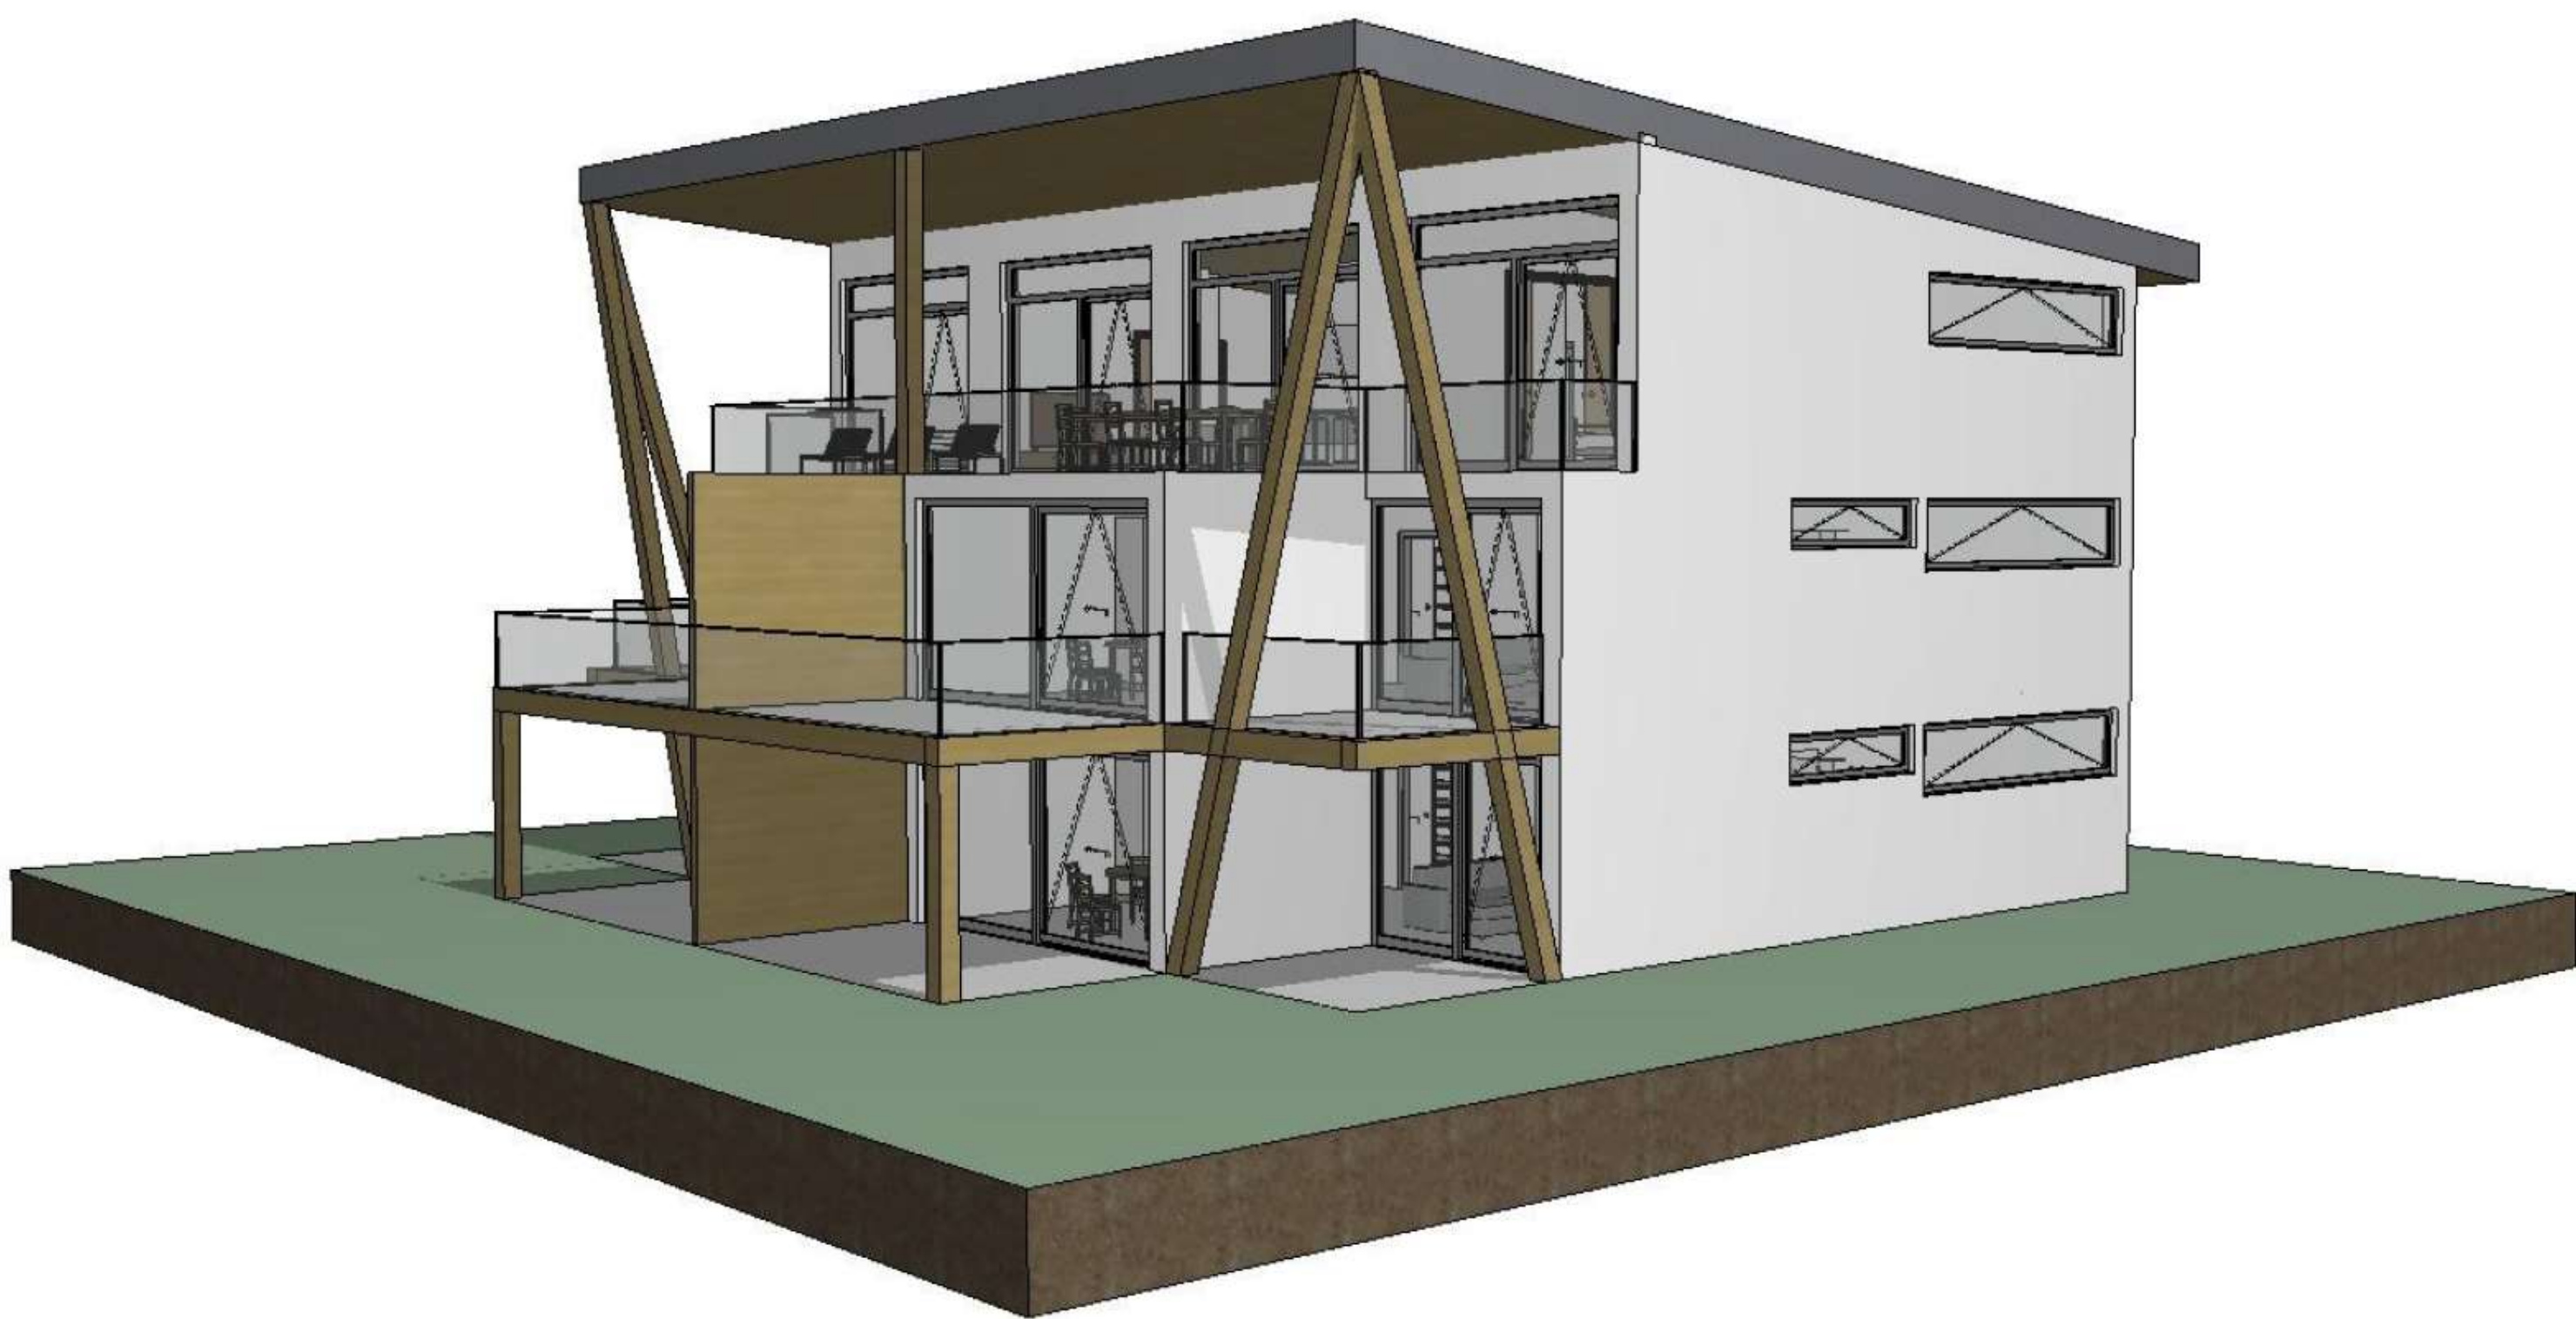
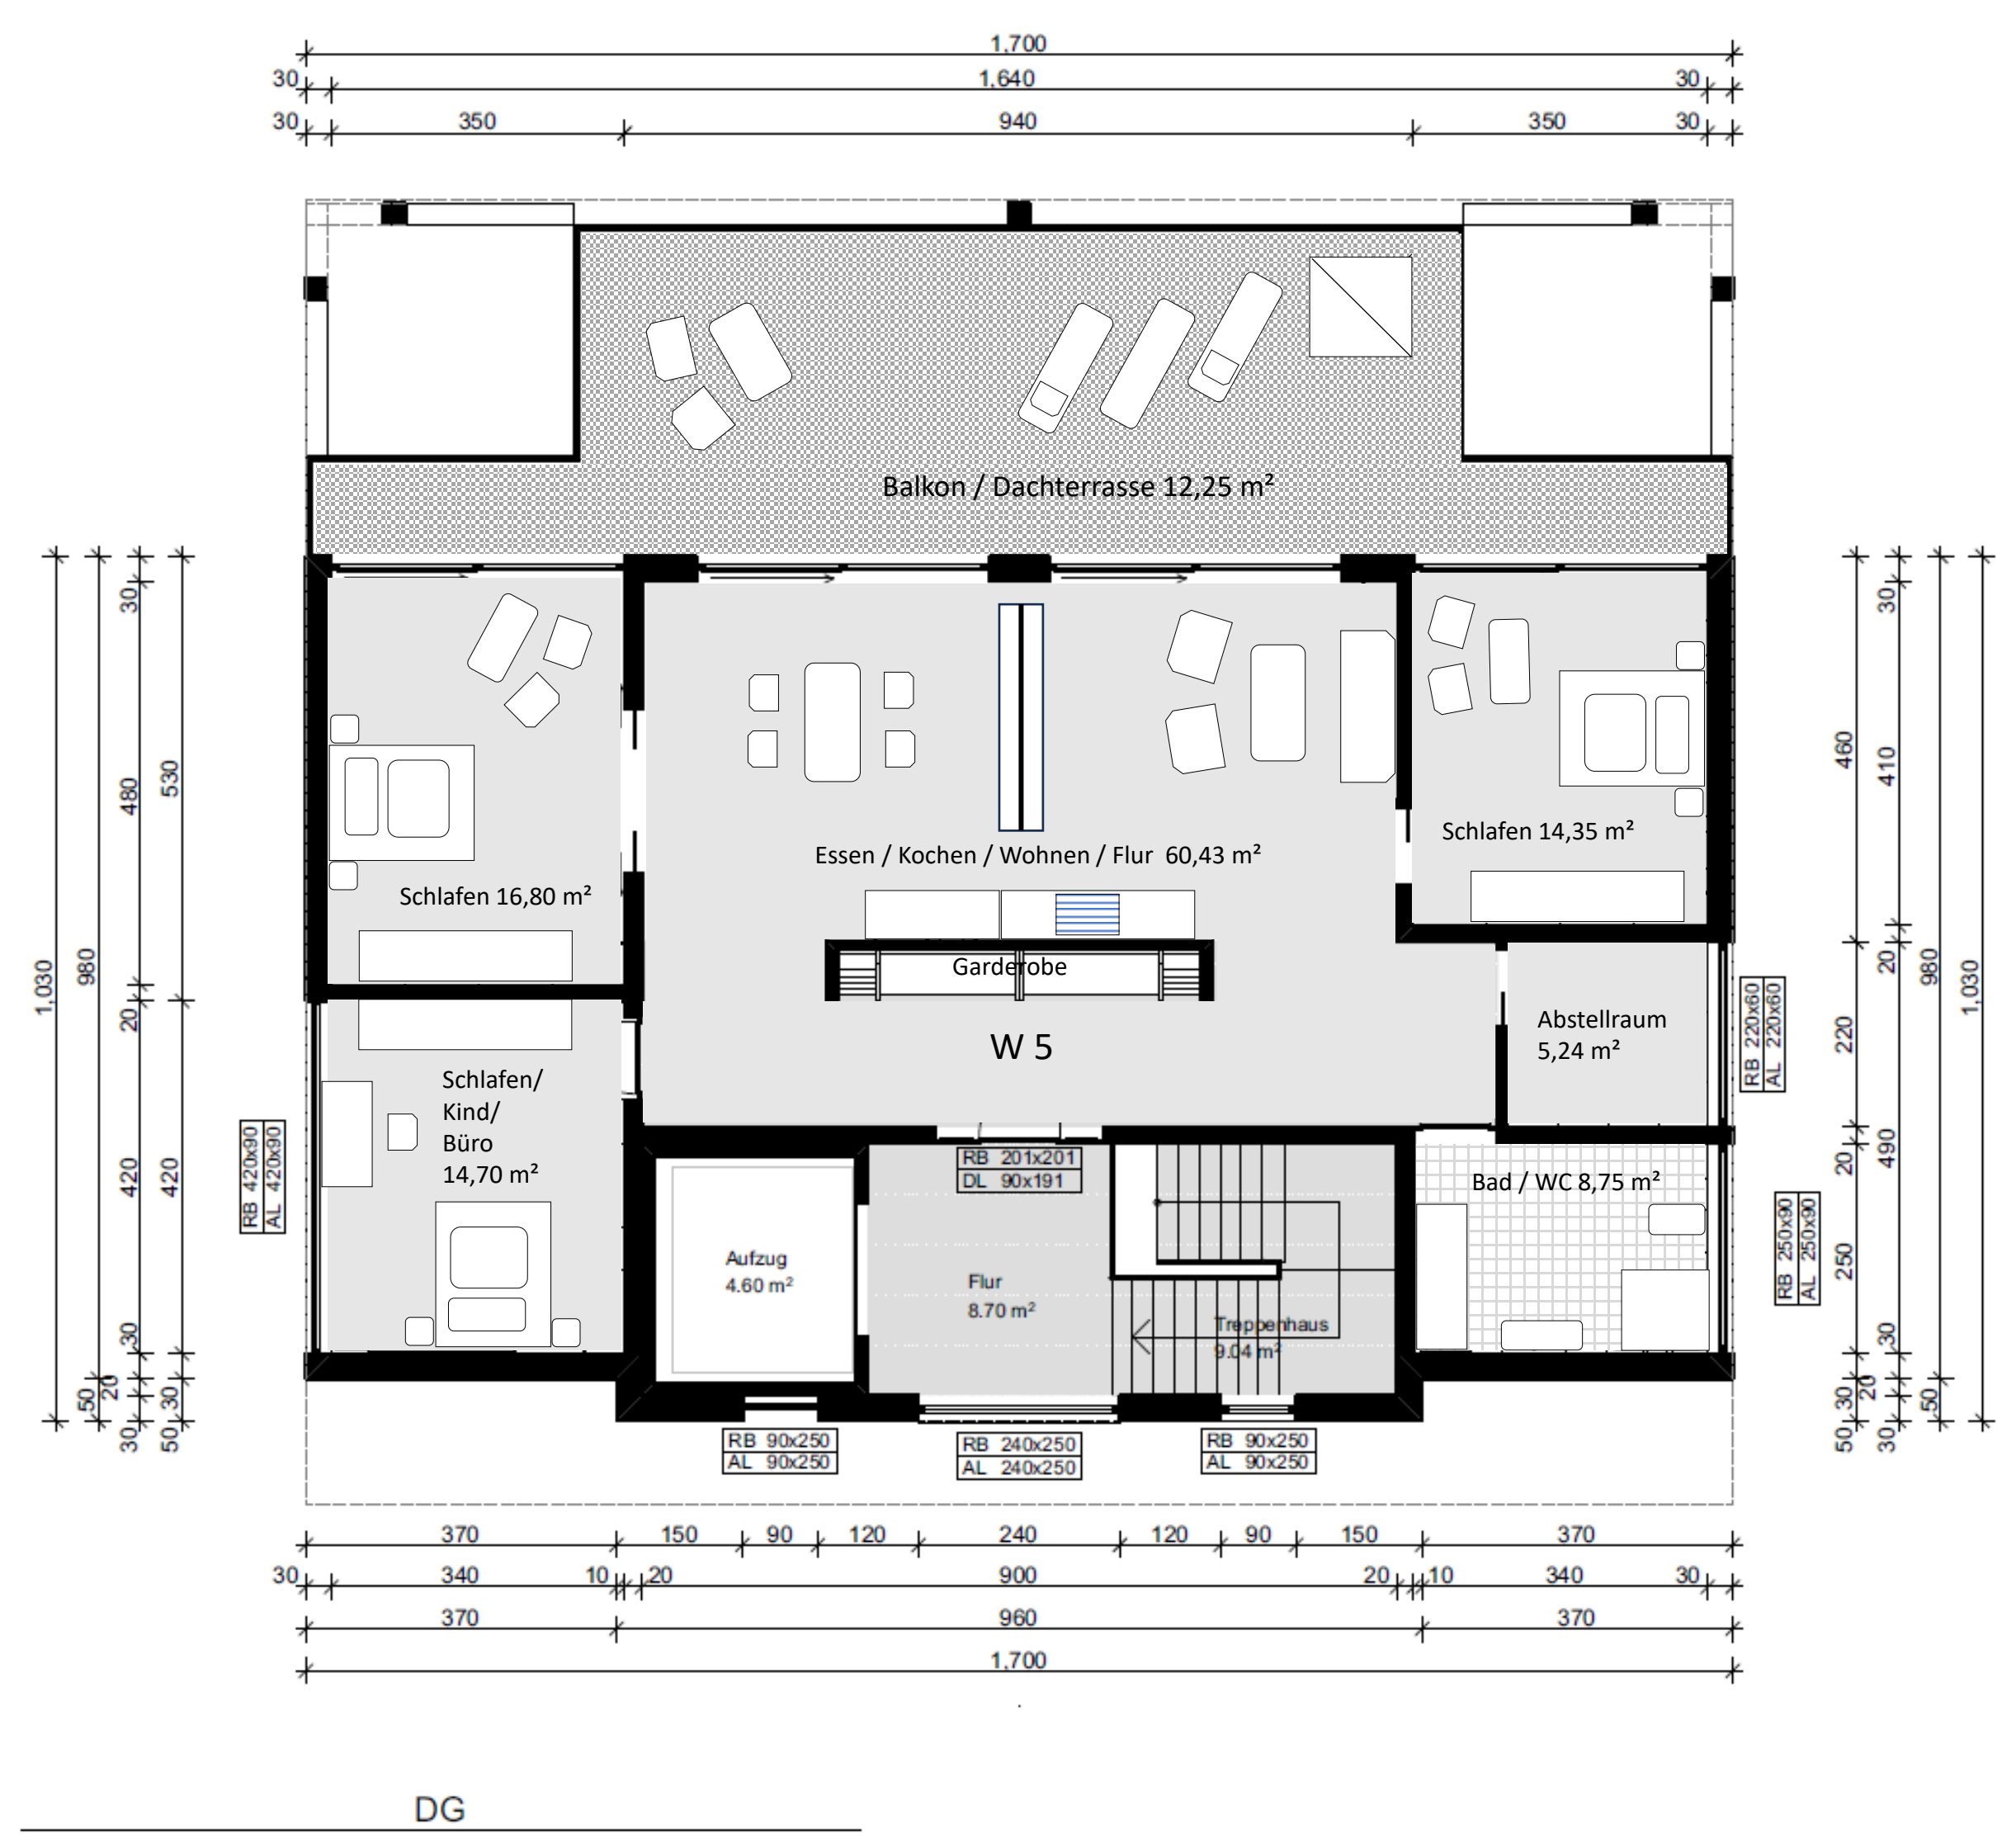
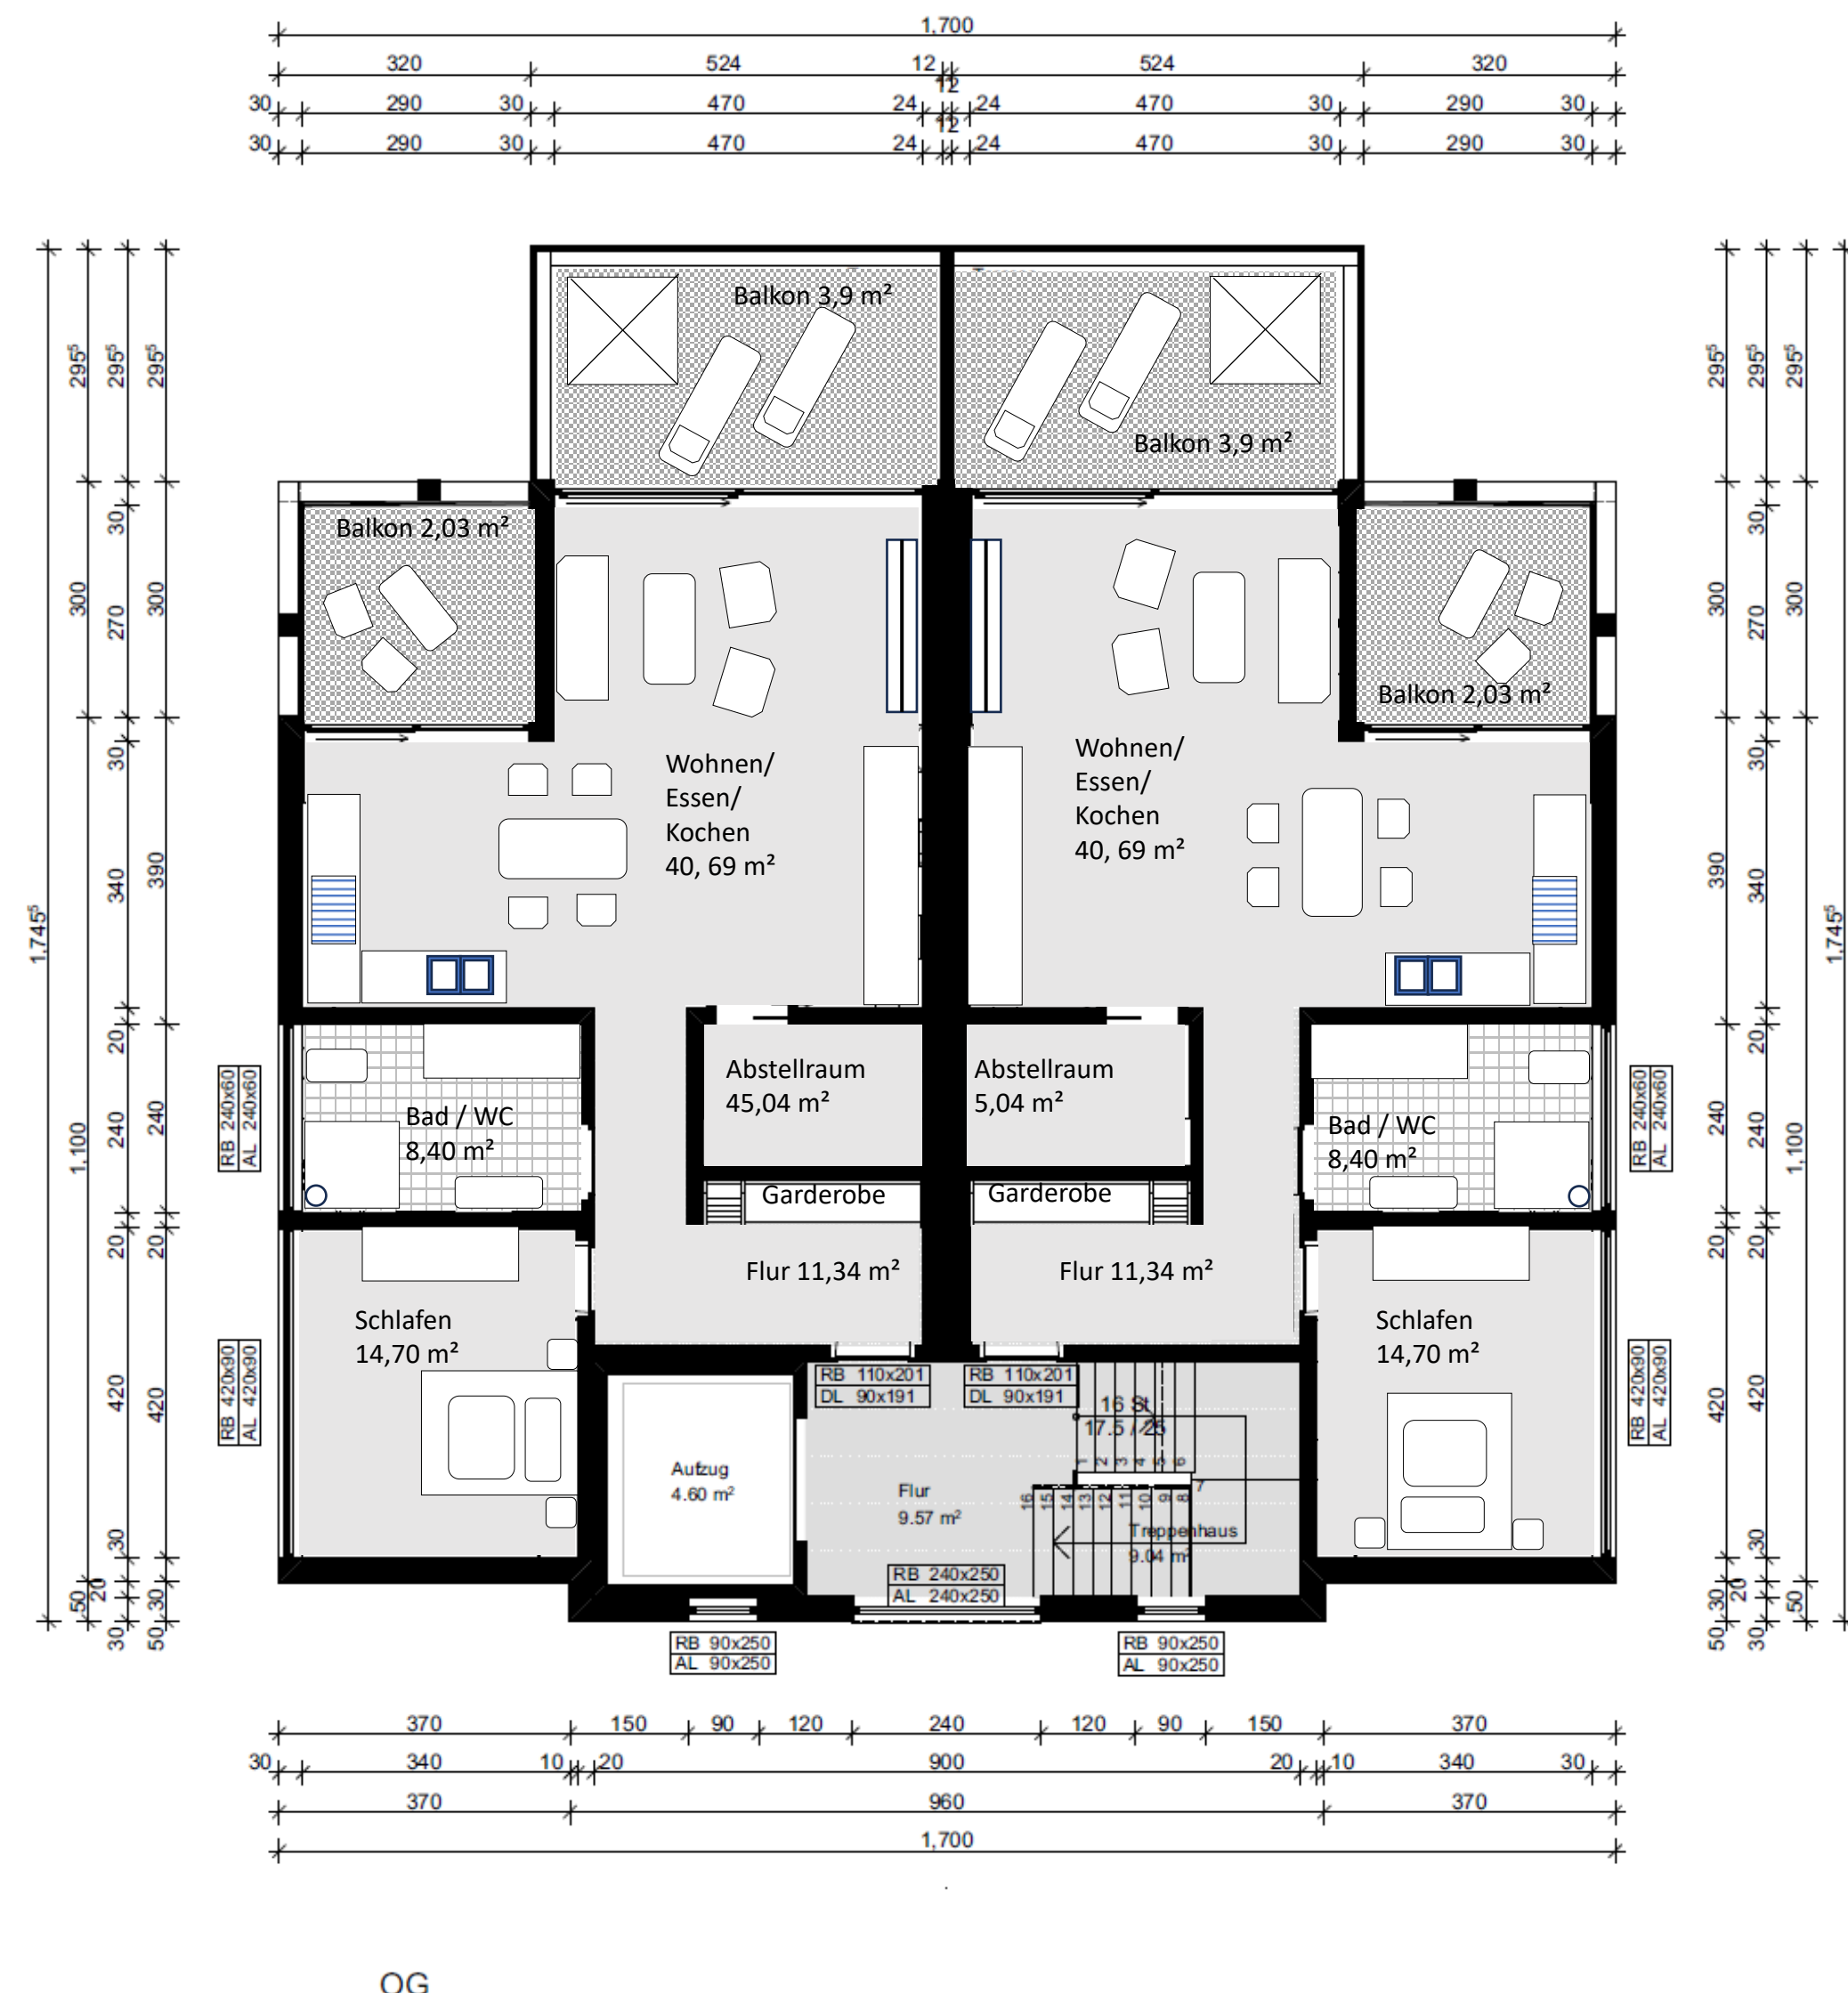
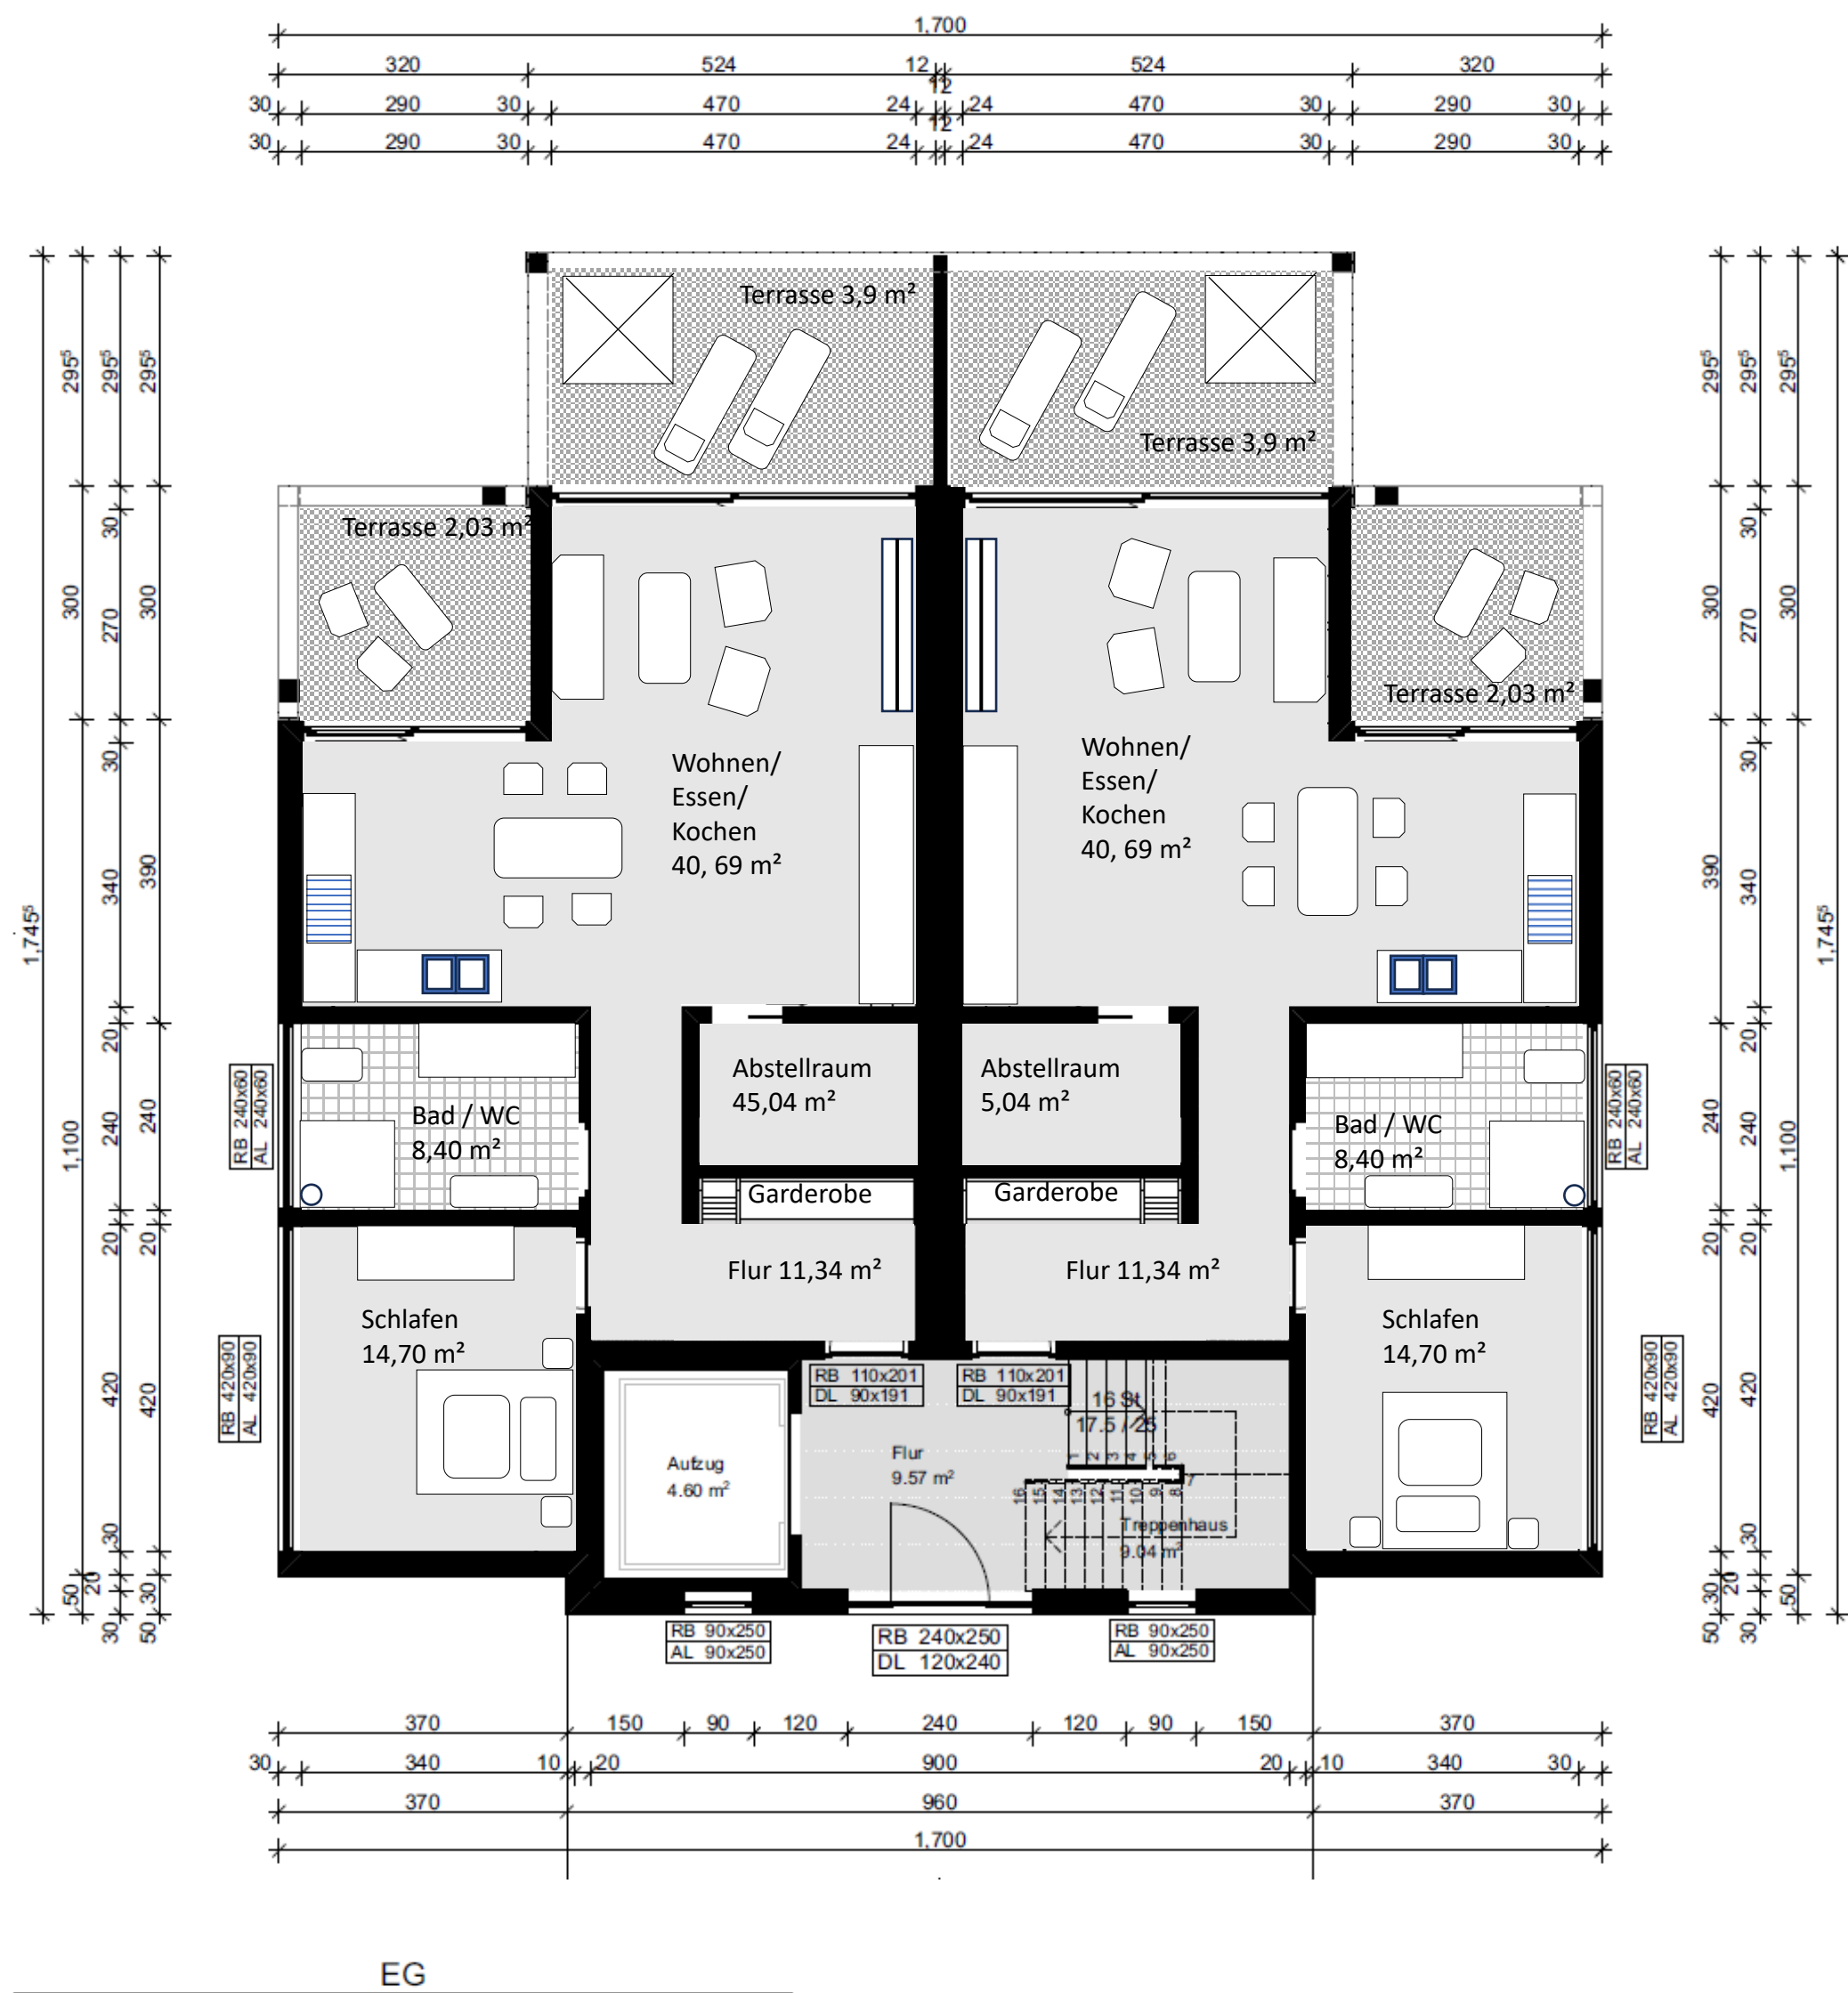


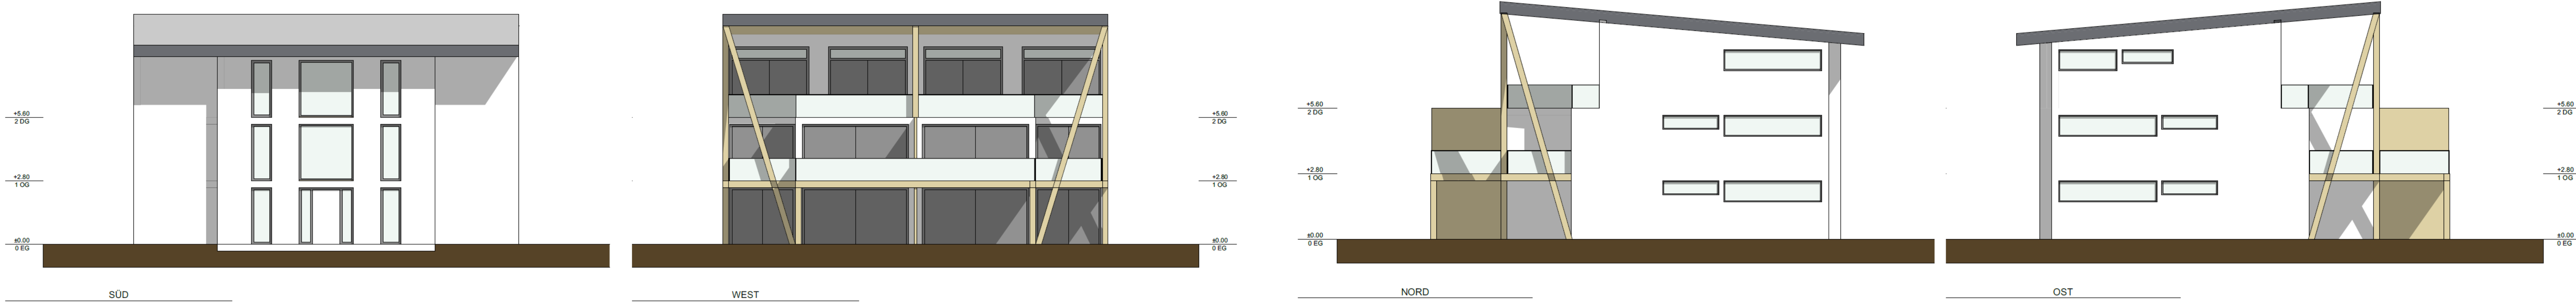

B-B Schnitt 1:100

PLAN HAUS NR: 2

A0

BAUVORHABEN:

Neubau einer Wohnanlage mit insgesamt
11 Wohnungen in 2 dreistöckigen Mehrfamilienhäusern

95032 Hof – Äußere Bayreuther Str.
Gemarkung Hof
Flurstück Nr.: 2580, 2581 und Teilfläche 2582

Amtliche Vermerke:

BAUHERR:

Holzapfel & Althaus
GENERALÜBERNEHMERGESSELLSCHAFT MBH
Holzapfel & Althaus Generalübernehmergesellschaft mbH
37269 Eschwege / Thüringer Str. 23 - Tel.: 05651 / 33 900 84
E-Mail: info@holzapfel-althaus.de – Internet: www.holzapfel-althaus.de

Planung:

Dipl. Ing. Peter Vogel
59939 Olsberg / Finkenweg 29 – Tel.: 02962 / 5092 – E-Mail: mrbprojekt@t-online.de

Planfertigung:

FALK / WERK
Falk Wintersteller
83317 Teisendorf / Alte Reichenhaller Str. 7 – E-Mail: falk.werk@gmail.com

Planinhalt:

Grundrisse / Ansichten / Schnitte

PLANNUMMER :

Haus 2

MASSTAB:

1:100 / 1:250

GEZ:

F. Wintersteller

DATUM:

27.03.2025