

Landratsamt Hof
1. Technisch geprüft

Hof, den 16. Aug. 1979

i. A. *[Signature]*
(Hauptdiener)

2. baurechtlich genehmigt am 22.08.79
BV. Nr. 196210179



"Heinz Achenbach KG., Zell"

8665 Zell/Obfr. Postfach 3
Tel. 09257/517

IM FERTIGBAU

ZUGESTIMMT UND ZUR KENNTNISS GENOMMEN

BAUHERR:	NACHBARN:	ENTWURFSVERFASSER:

BAUVORHABEN:
NEUBAU EINES EINFAM.-WOHNHAUSES IN
FERTIGTEILBAUWEISE u. ERRICHTUNG EINER
ZAPF-MASSIVGARAGE.


BAUHERR: HORST u. GERTRUD ZAPF
8673 REHAU, HAMMERMÜHLWEG 24

BAUORT: REHAU
AN DER WÜSTENBRUNNERSTR.


MASSTAB:	DATUM	NAME	TYP:	NR.:
1:100 - cm	18.7.1979	W. FEILER	10/113.	
GEZEICHNET			ERSATZ FÜR	
GEPRÜFT			ERSETZT DURCH	
GESEHEN				


BEMERKUNG:
ERD.-u. KELLERGEOSCHOSS, SCHNITT A-A
u. ANSICHTEN

	DATUM	NAME	ÄNDERUNG
A			
B			
C			

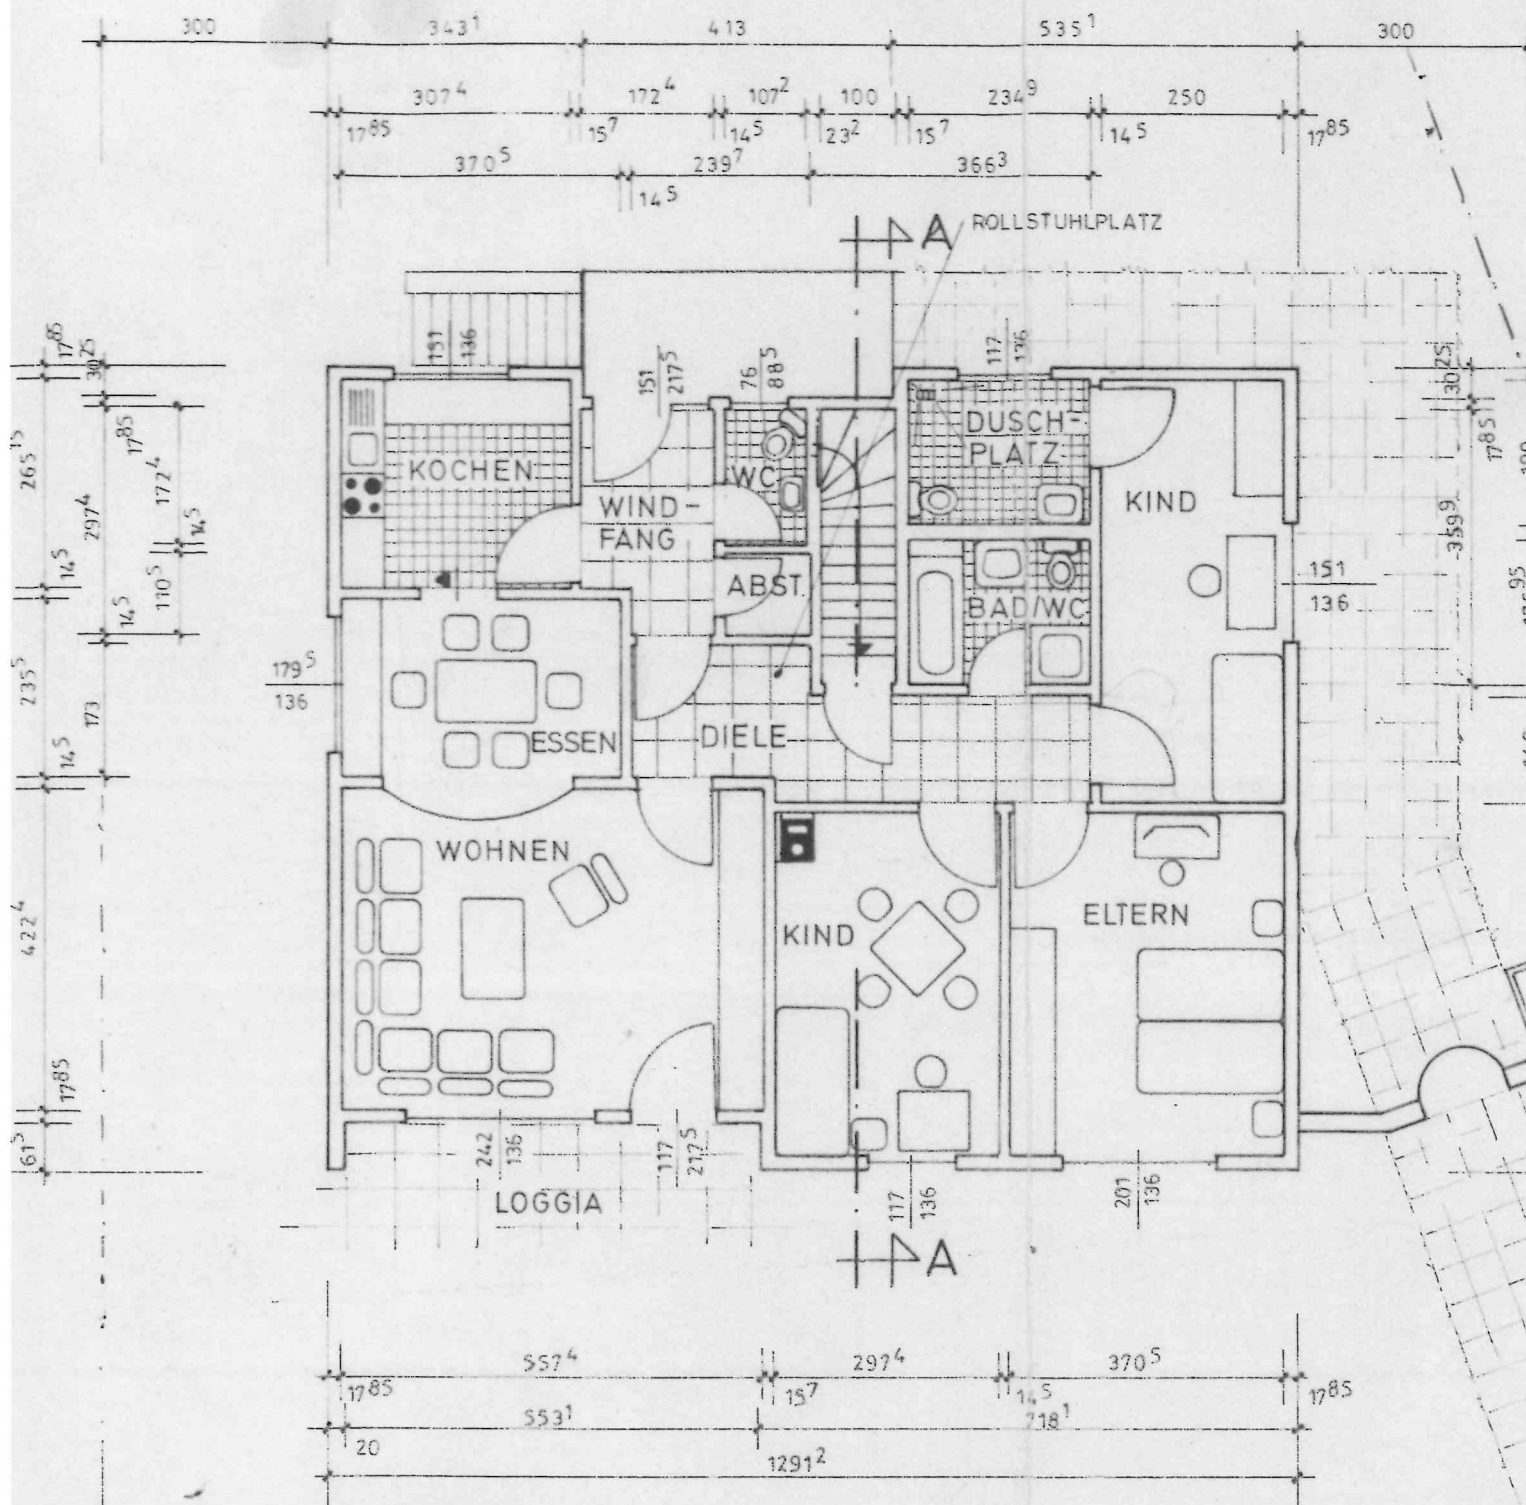


ERDGESCHOSS

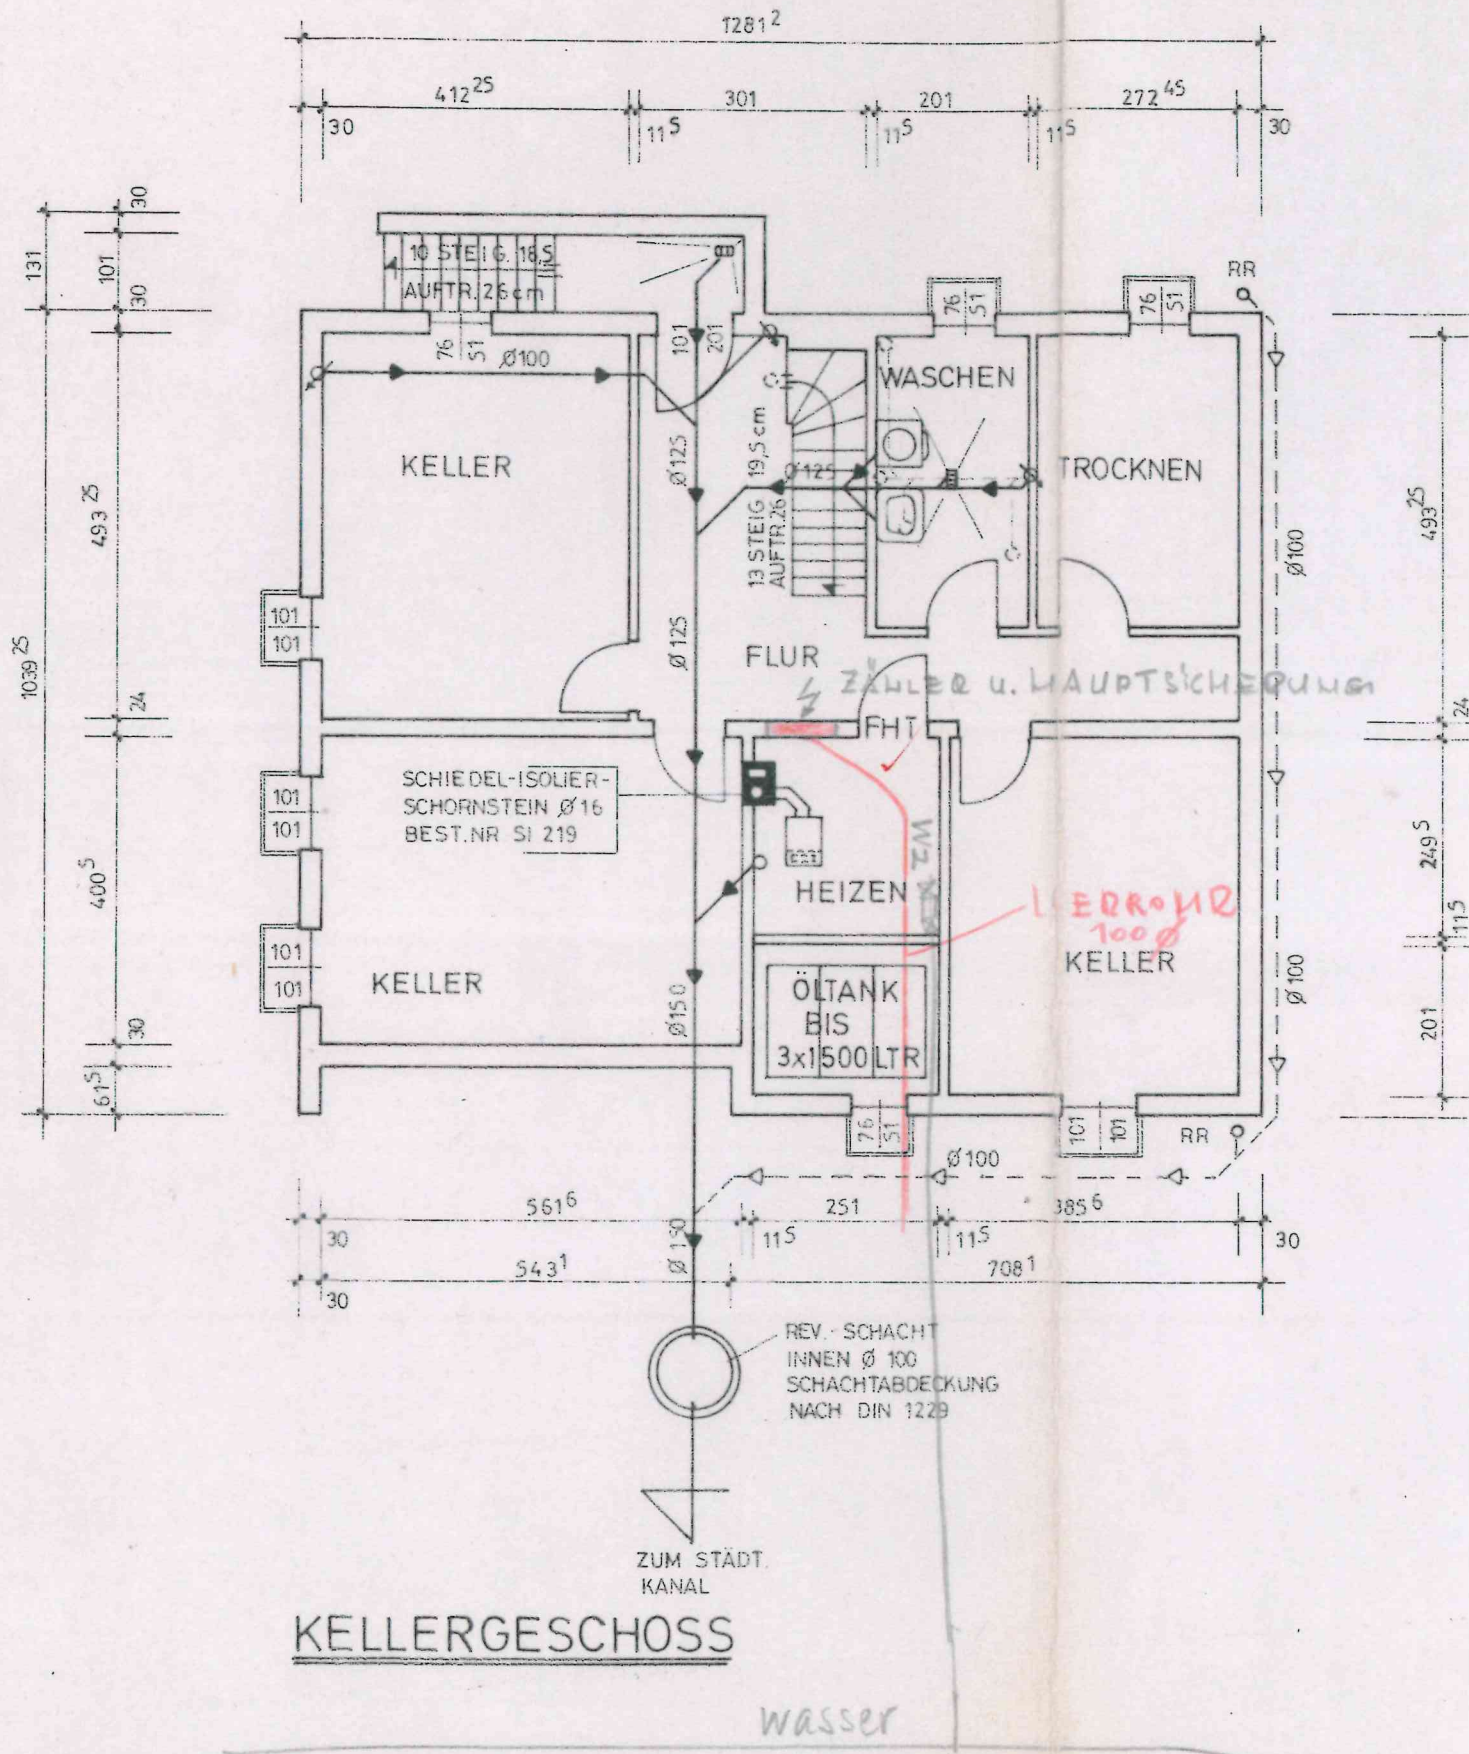


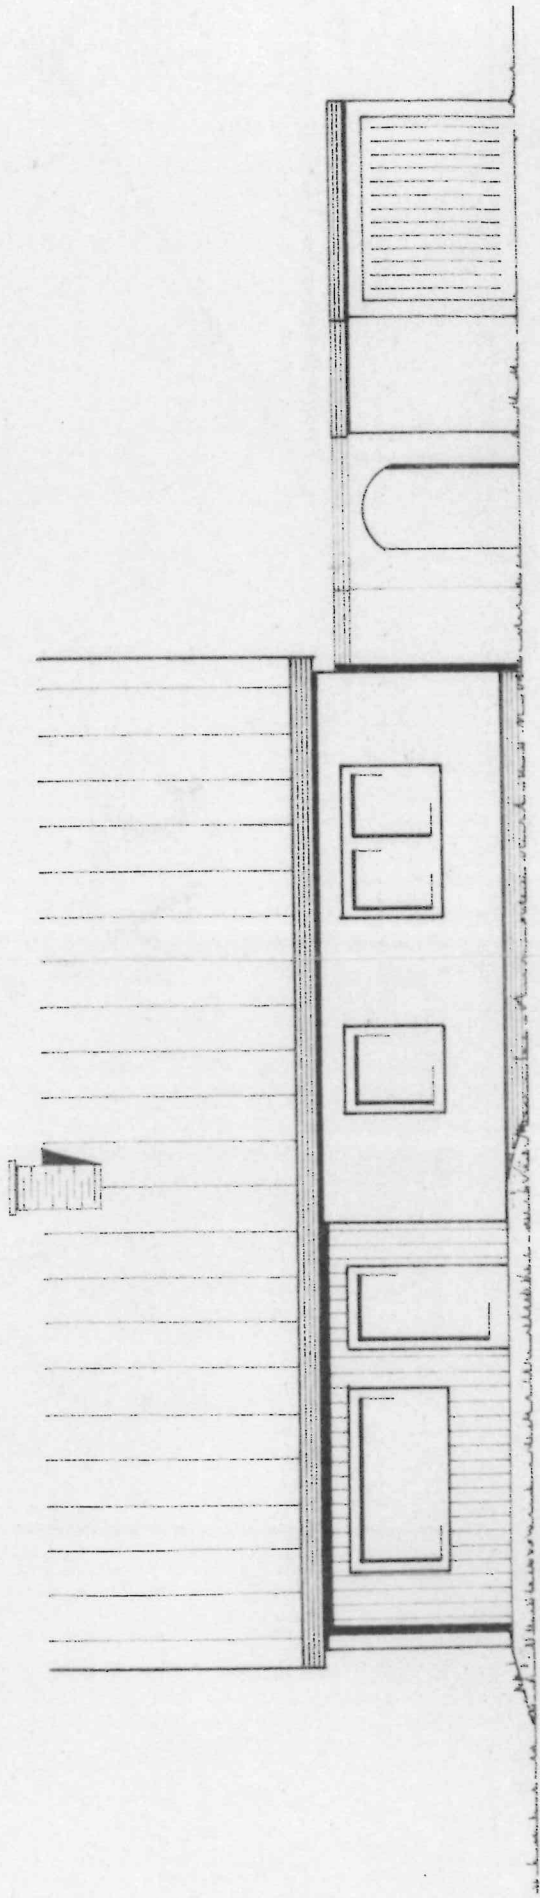


von SÜDEN

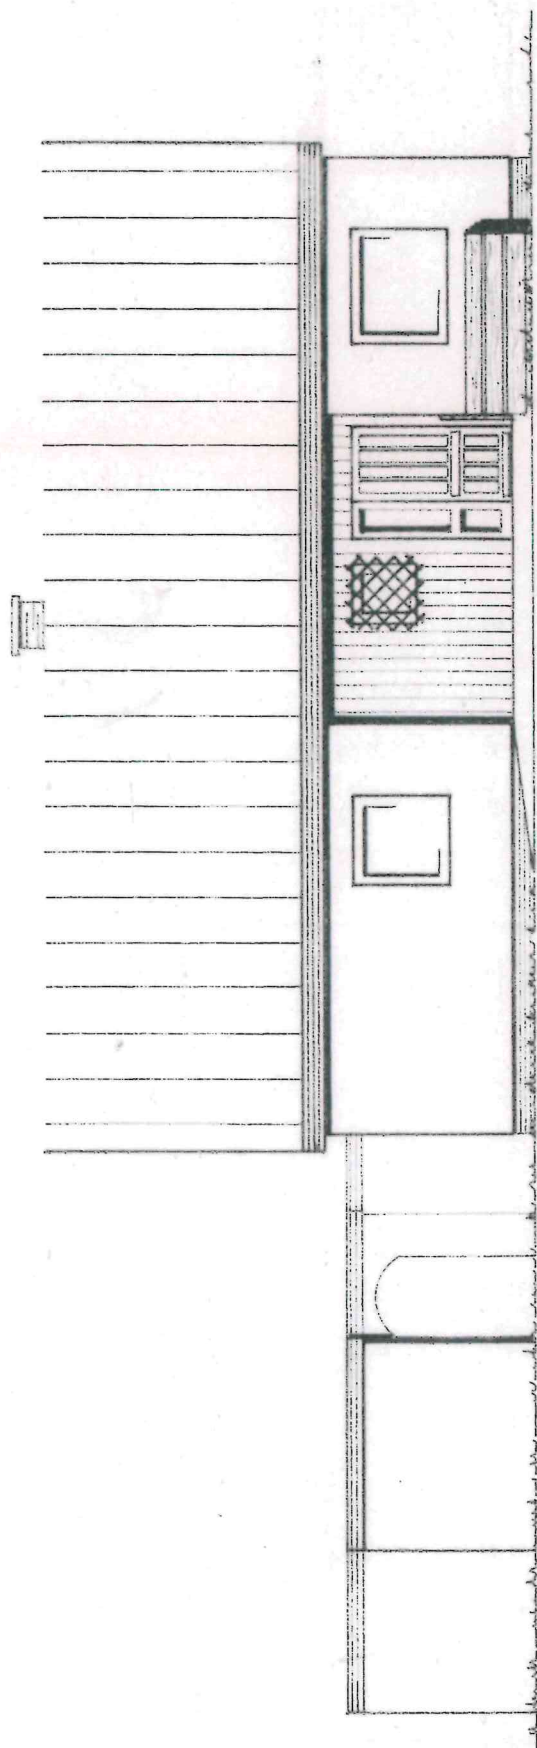


von NORDEN

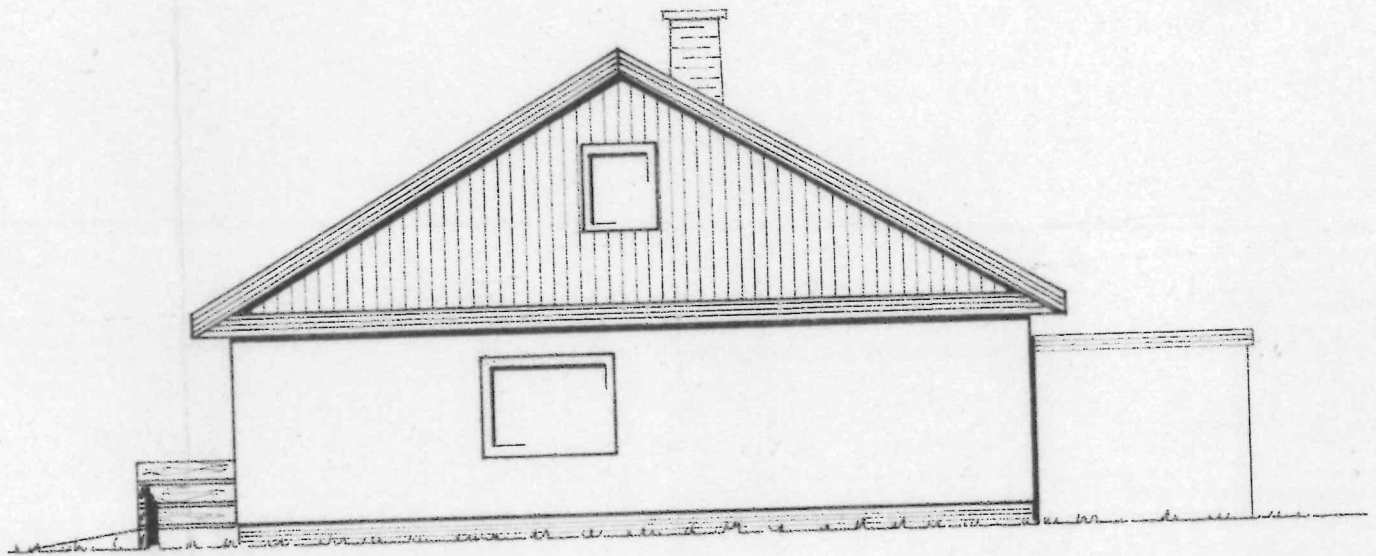

von WESTEN

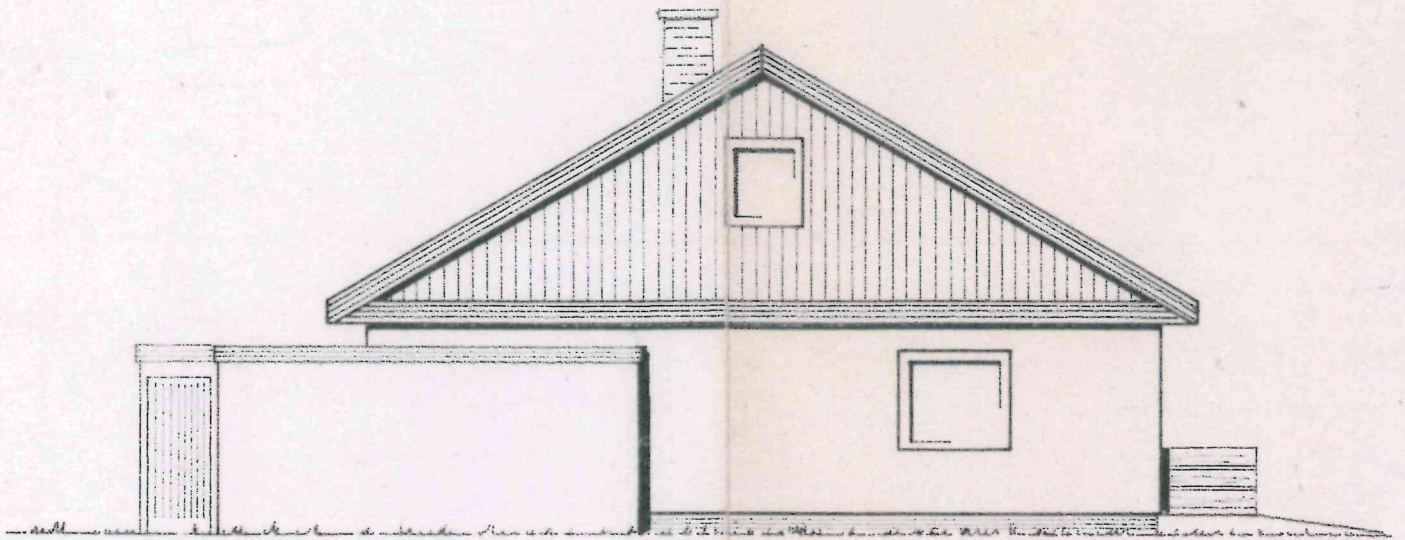

von OSTEN

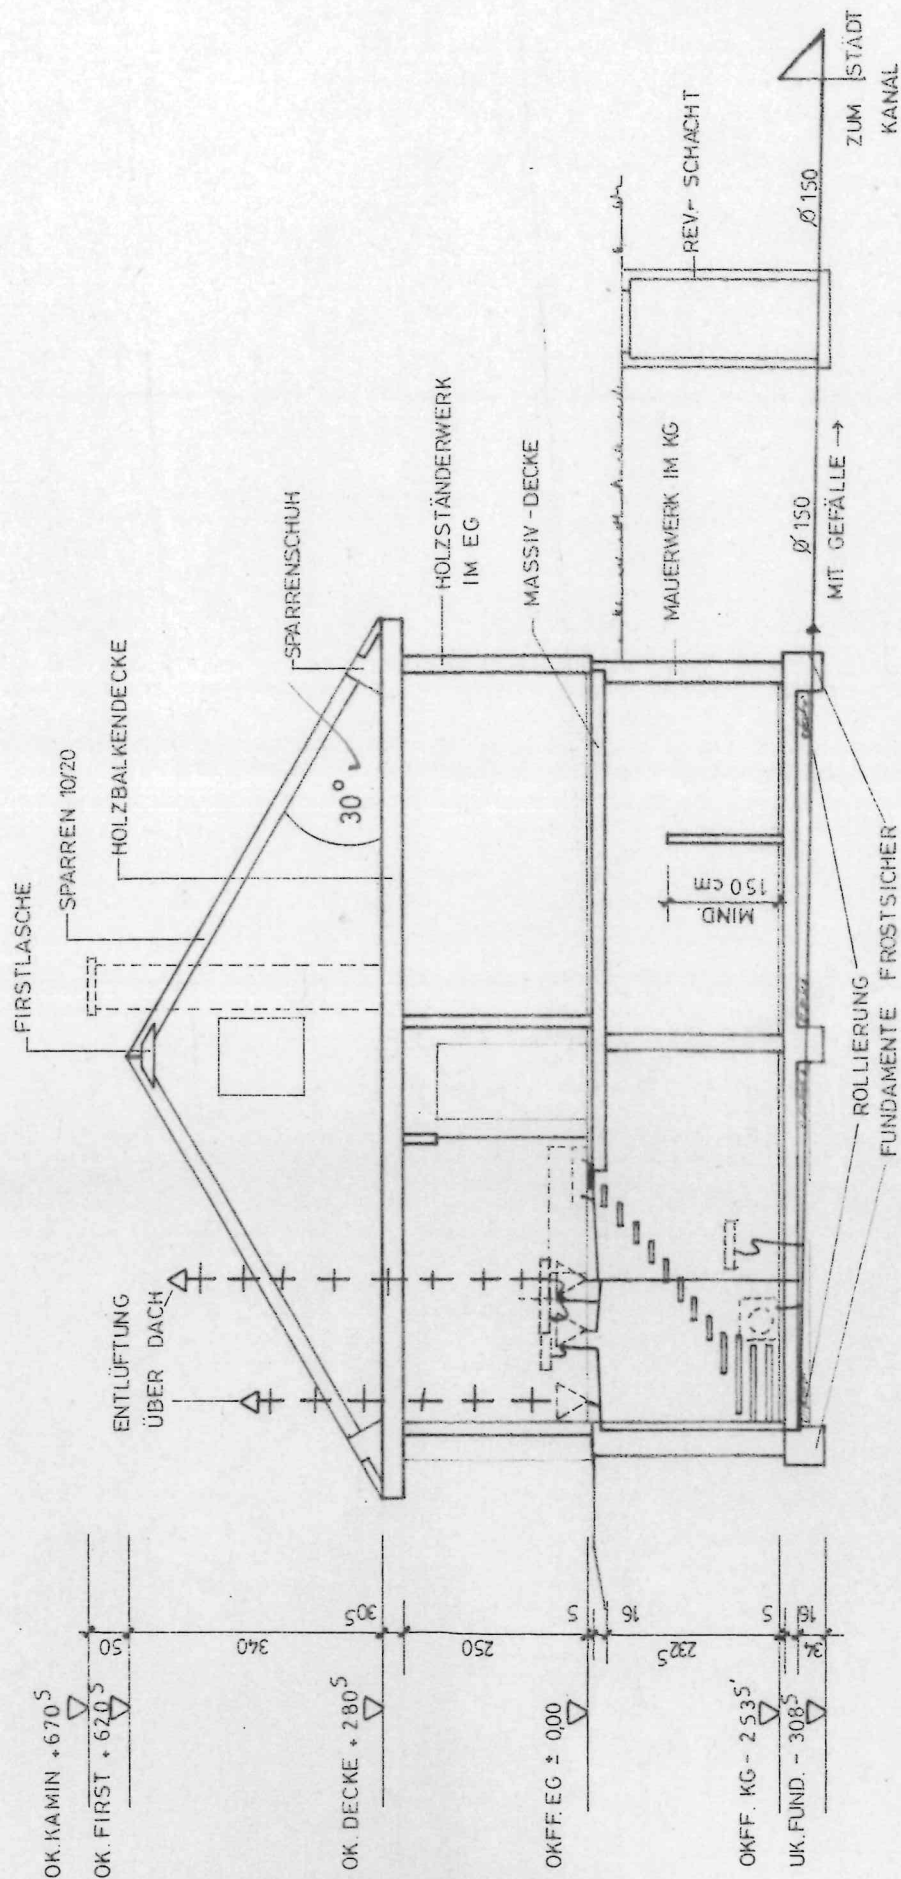

SNITT A-A