


Grundriß EG M = 1 : 100
- Einrichtungsplan - / Vorschlag 2

BEACHTER:
GANAUE MAßE UND MENGEN SIND VERBINDLICH
AUF DER BAUSTELLE ZU PRÜFEN UND ZU NEHMEN !

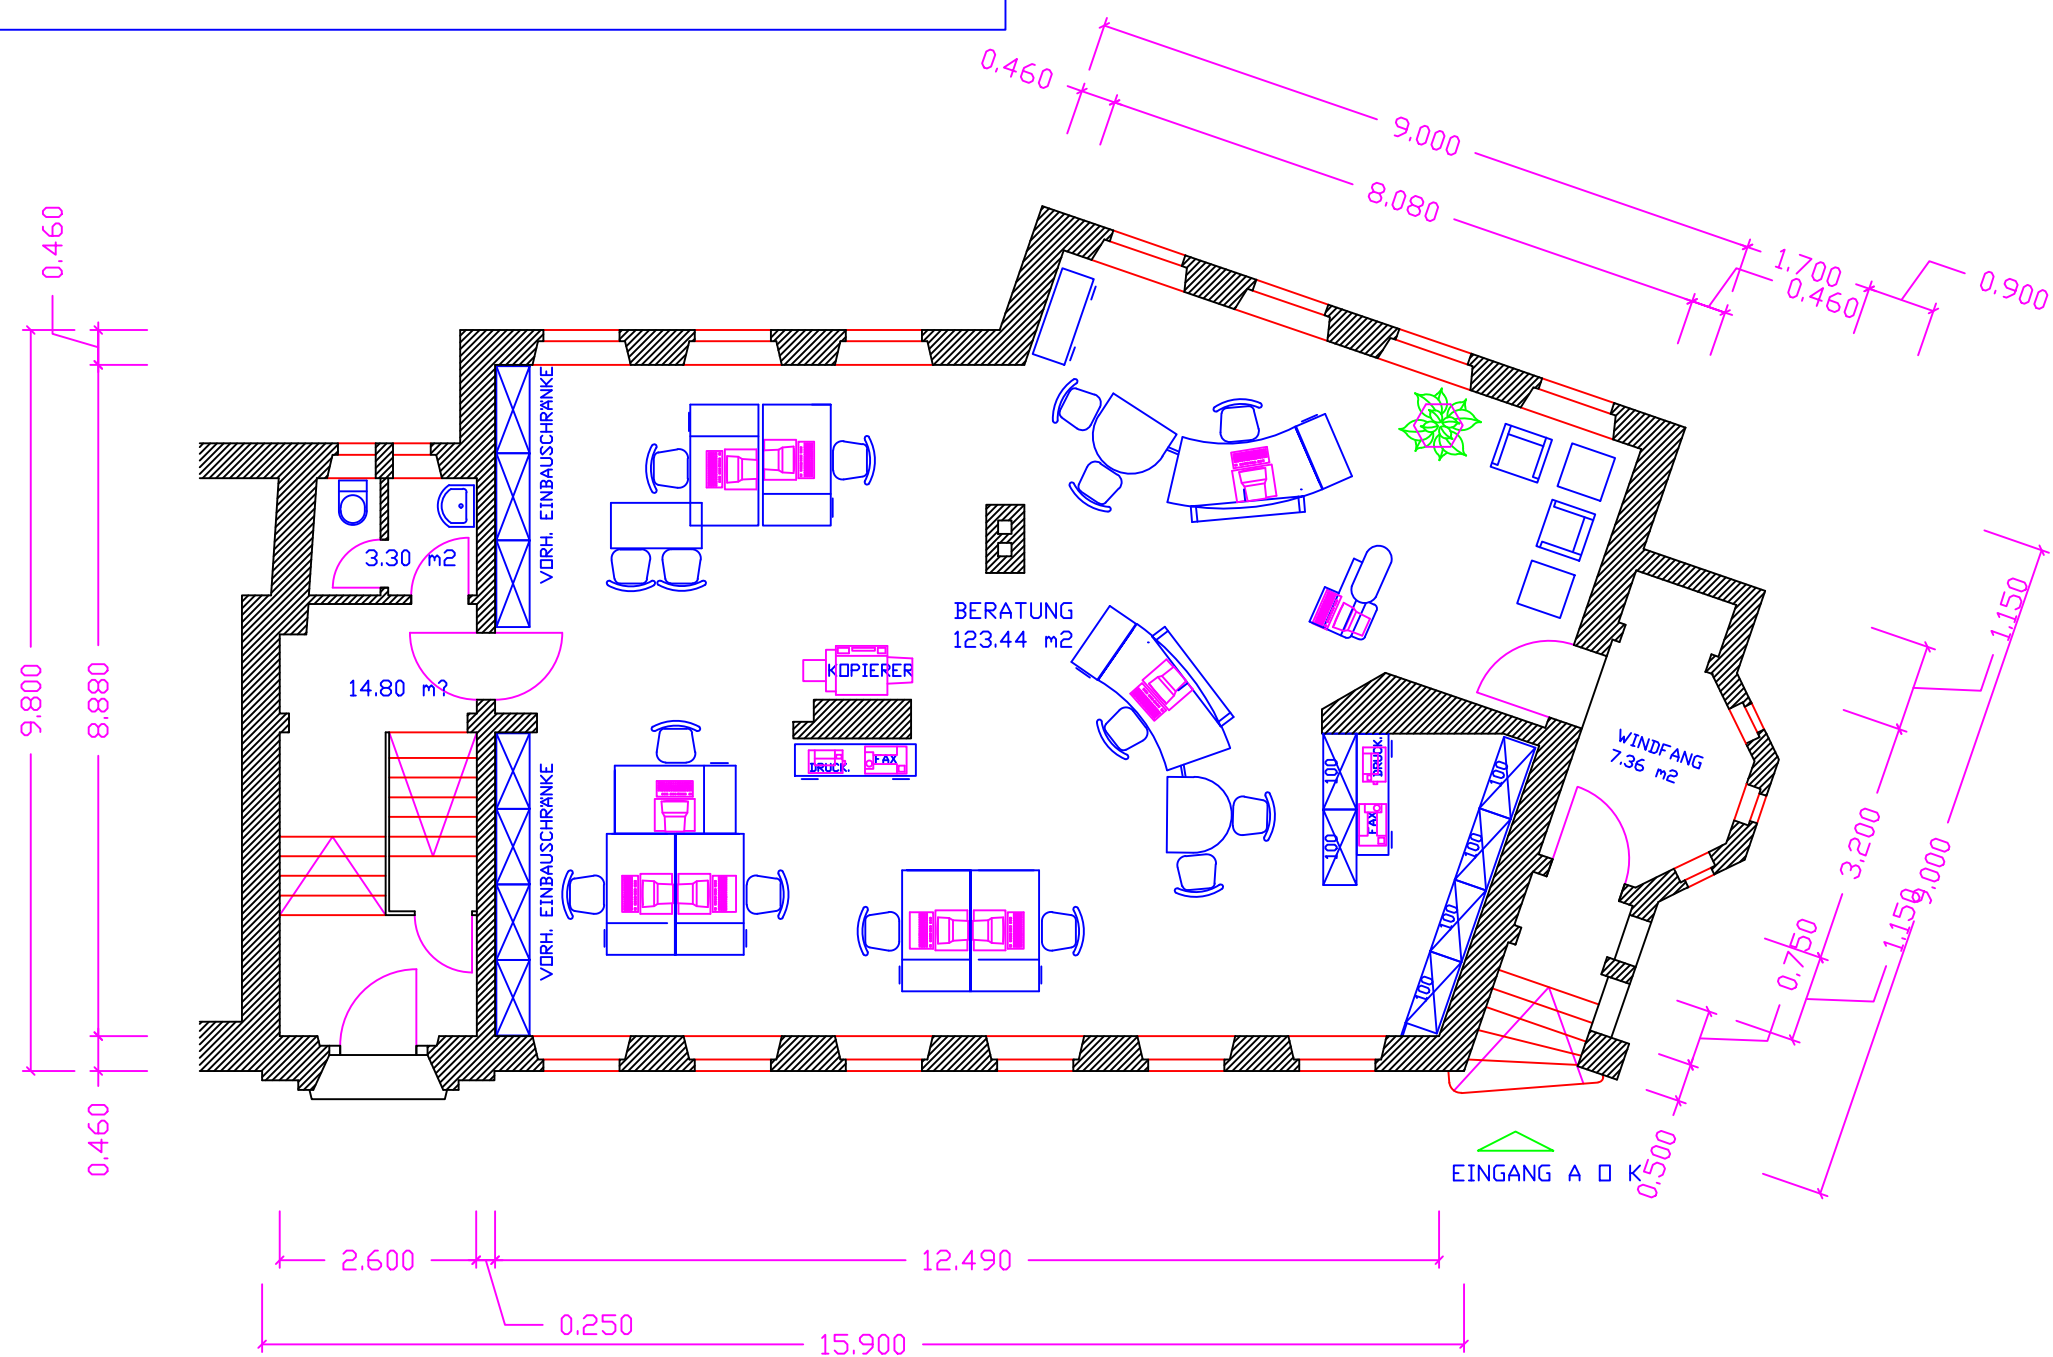

AOK BAYERN
Direktion Hof
Gst. Rehau, Hammermühlweg 2

BAUVERWALTUNG NÖRDBAYERN
Frauentorggraben 49 90330 Nürnberg
Tel. 0911/218 223 Fax 0911/218 170

Nbg. den 25.03.1999
gez. H. Hoffmann