



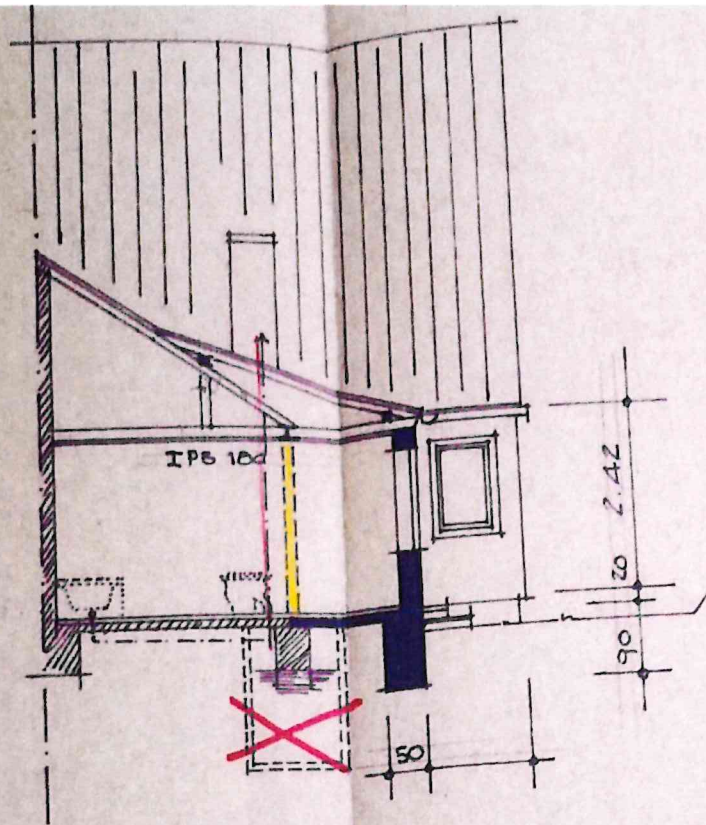

SCHNITT

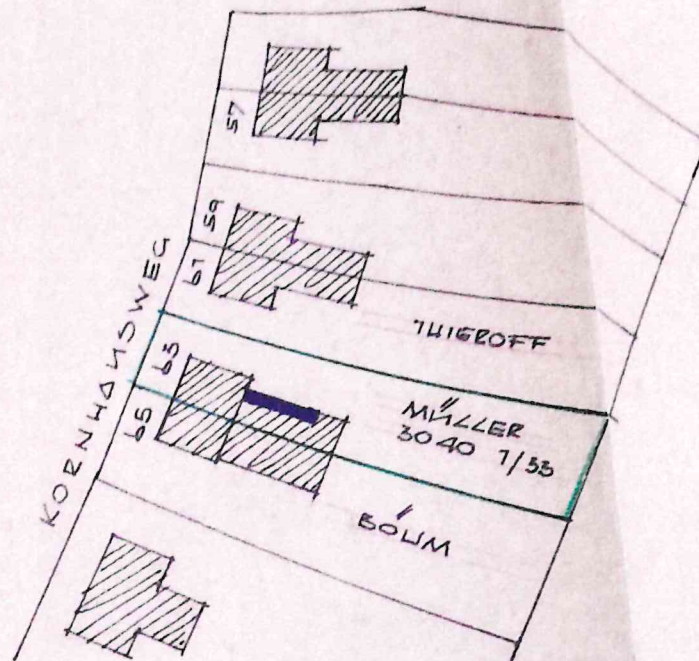

LAGEPLAN
M = 1/1000

Abwassertechnisch geprüft

Nr. 4023

Hof, den 24.3.66

Stadtamt Hof

Stadtoberbaudirektor

HERR WALTER MÜLLER
HOF/S. KORNHANSWEG

ERWEITERUNG DES BEST.
WOHNHAUSANBAUES
EINGABEPLAN M = 1

HOF/S. IM FEBR

BAUHERZ:

W. Müller

NACHBARN:

M. Sch.


Vorgelegt am:

PLANUNG:

g.m.

entfällt

~~UMBAU DER VORH. ABORTGRUBE
ZU EINER PROV. KLEBANLAGE
BIS ZUM ANSCHL. AN VOLLKANALIS.~~

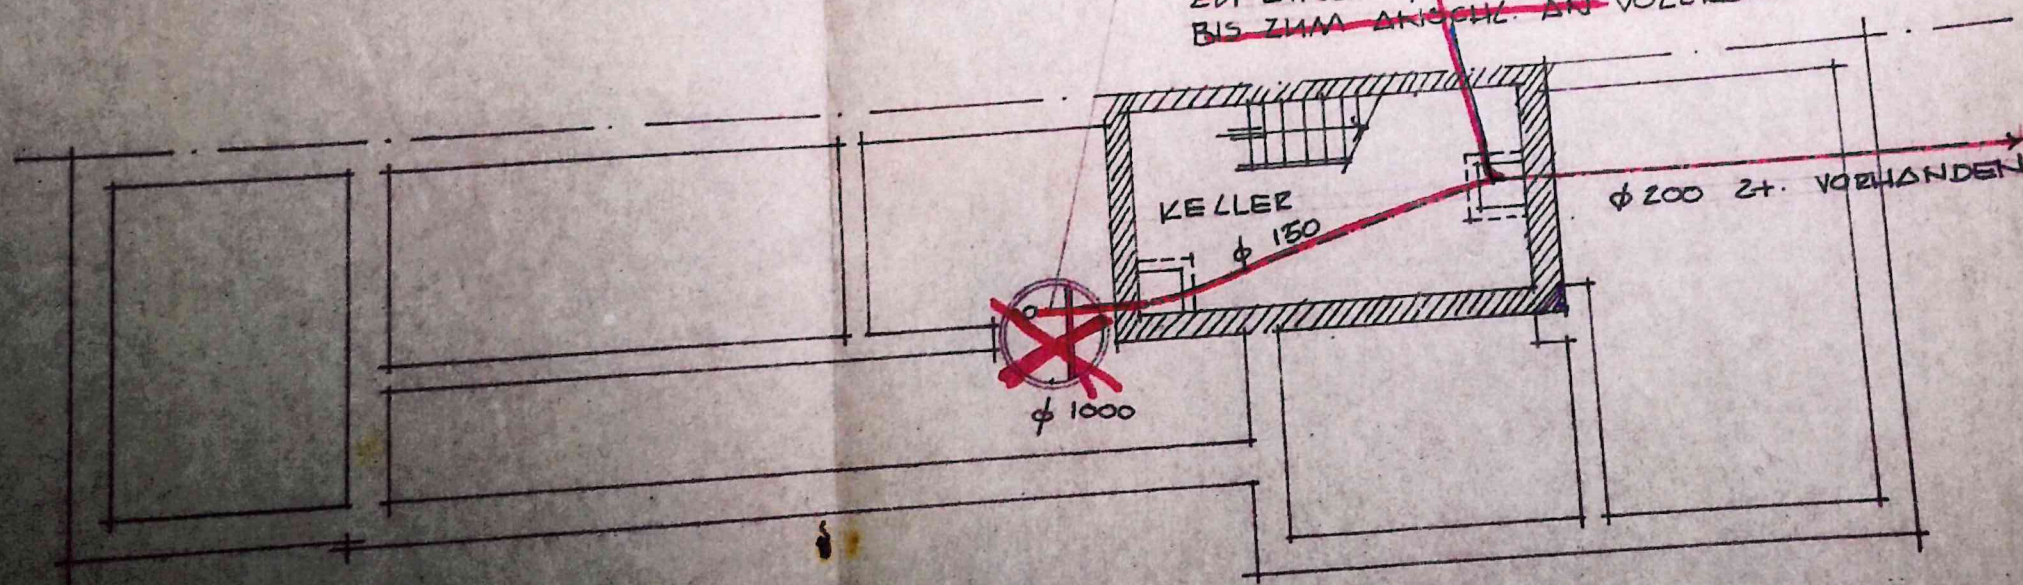

KELLERGEOSCHLOSS

BEFUND

ABWEICH

NEU