


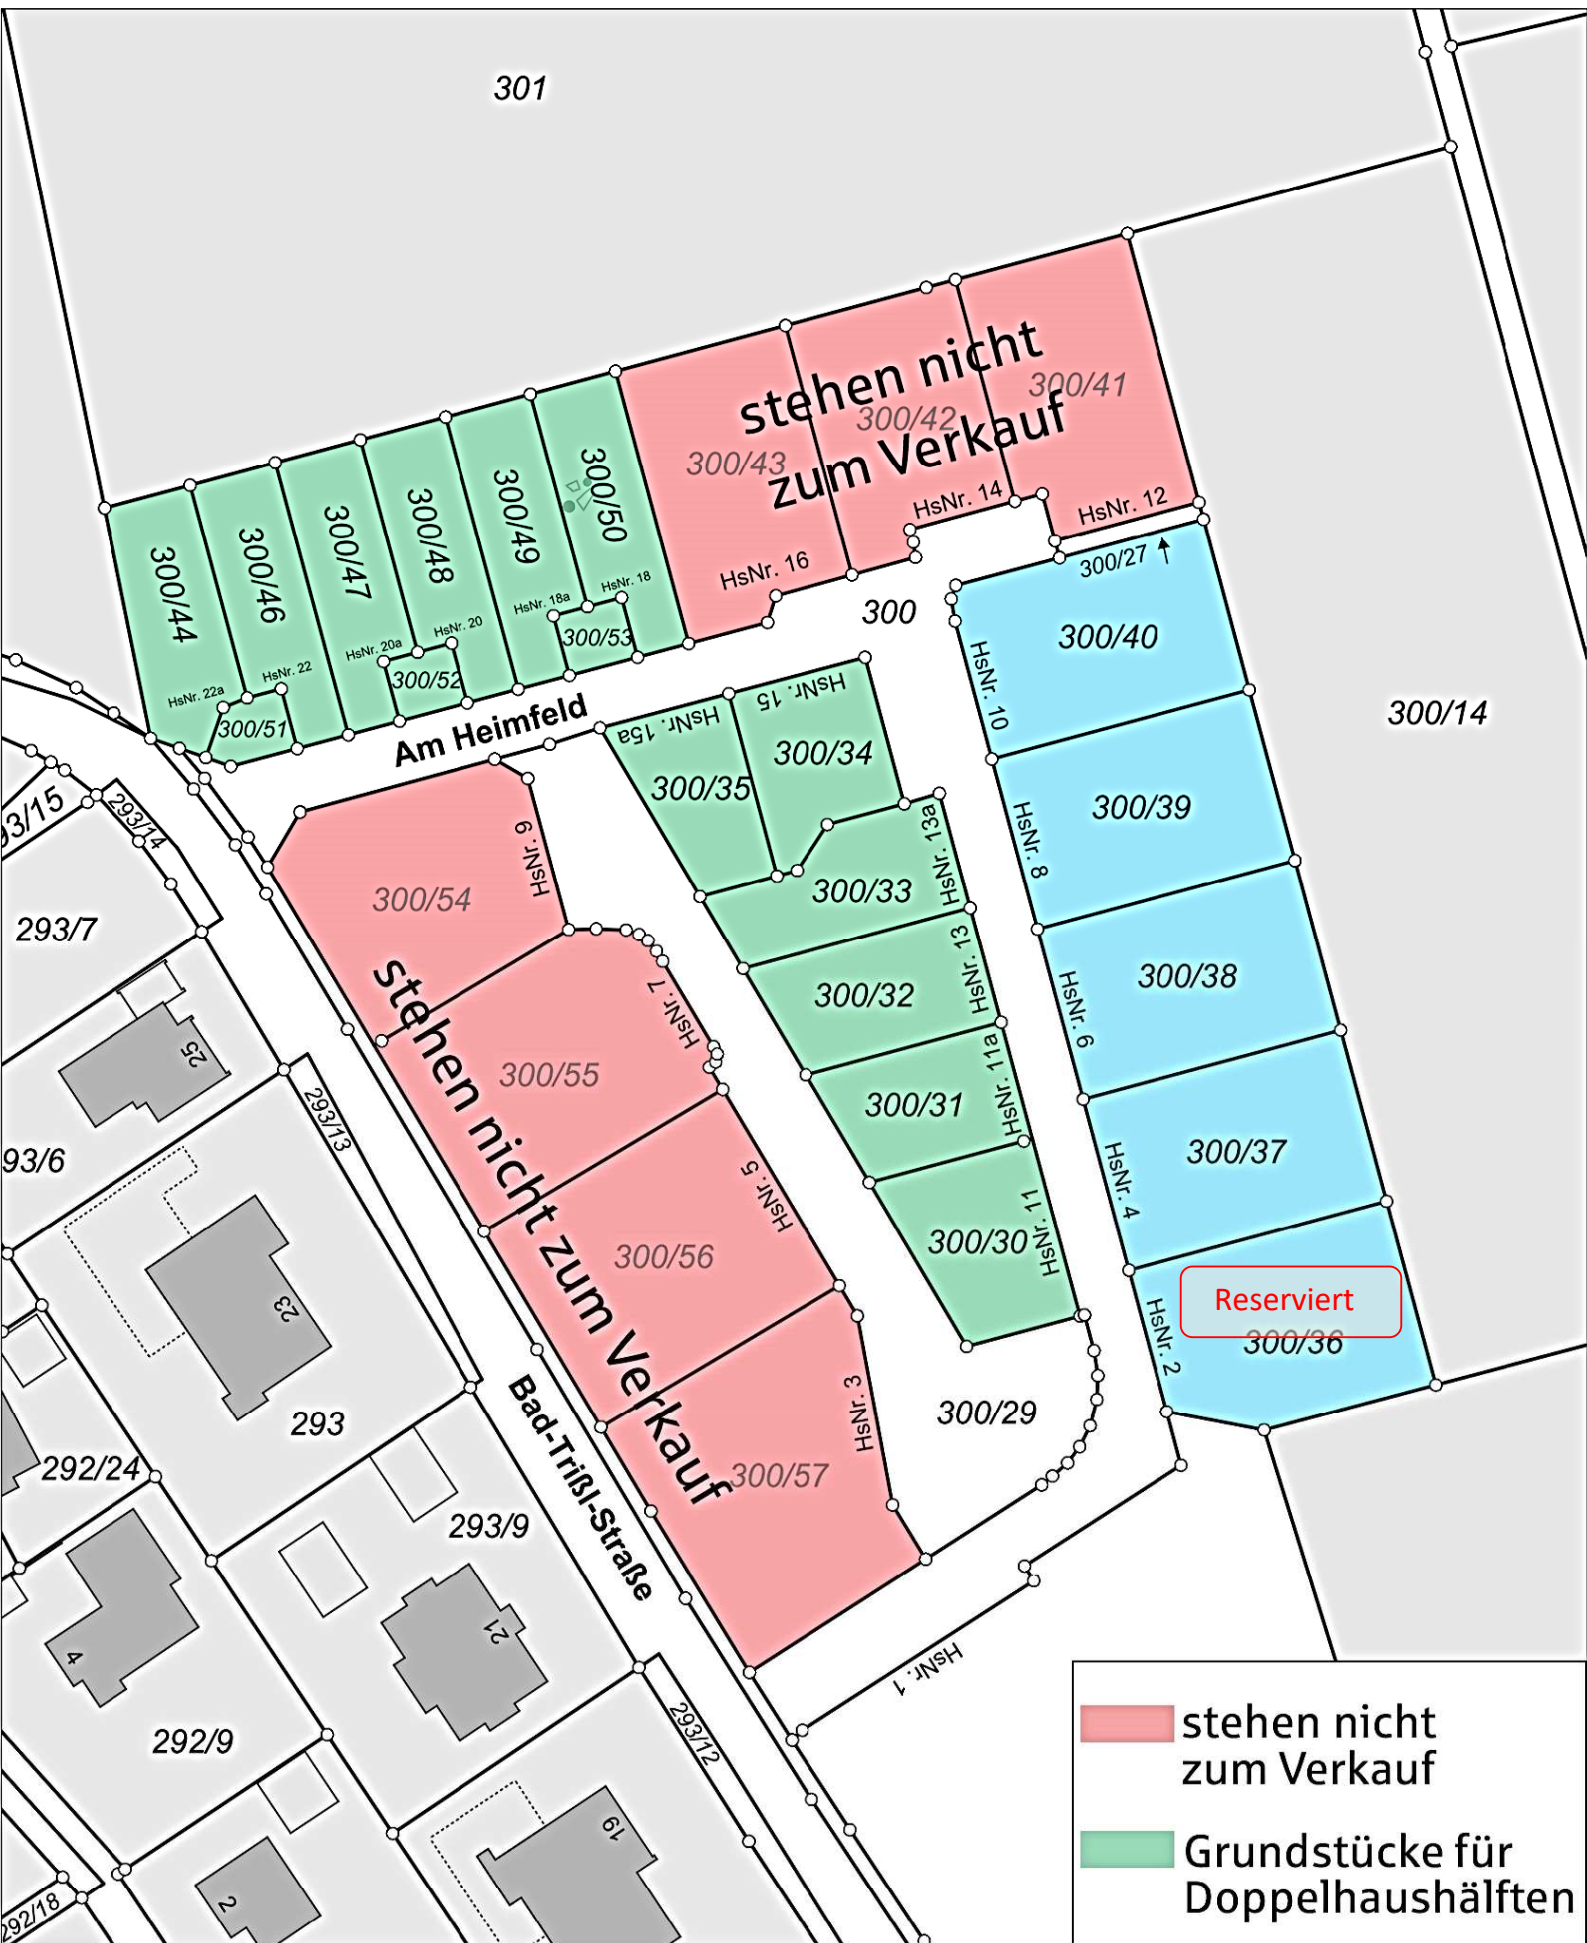

Maßstab 1:1000 0 10 20 30 Meter

- steht nicht zum Verkauf
- Grundstücke für Doppelhaushälften
- Grundstücke für Einfamilienhäuser