


Flächenzusammenstellung:

Flur	7,21 m ²
Abstell	1,46 m ²
WC / DU	5,72 m ²
Küche	13,17 m ²
Wohnen / Essen	33,68 m ²
Terrasse (1/2)	10,50 m ²
Personenlift optional	2,28 m ²
Gesamtfläche EG	74,02 m²

Flächenzusammenstellung:

Flur	7,21 m ²
Abstell	1,46 m ²
WC / DU	5,72 m ²
Küche	13,17 m ²
Wohnen / Essen	33,68 m ²
Terrasse (1/2)	10,50 m ²
Personenlift optional	2,28 m ²
Gesamtfläche EG	74,02 m²

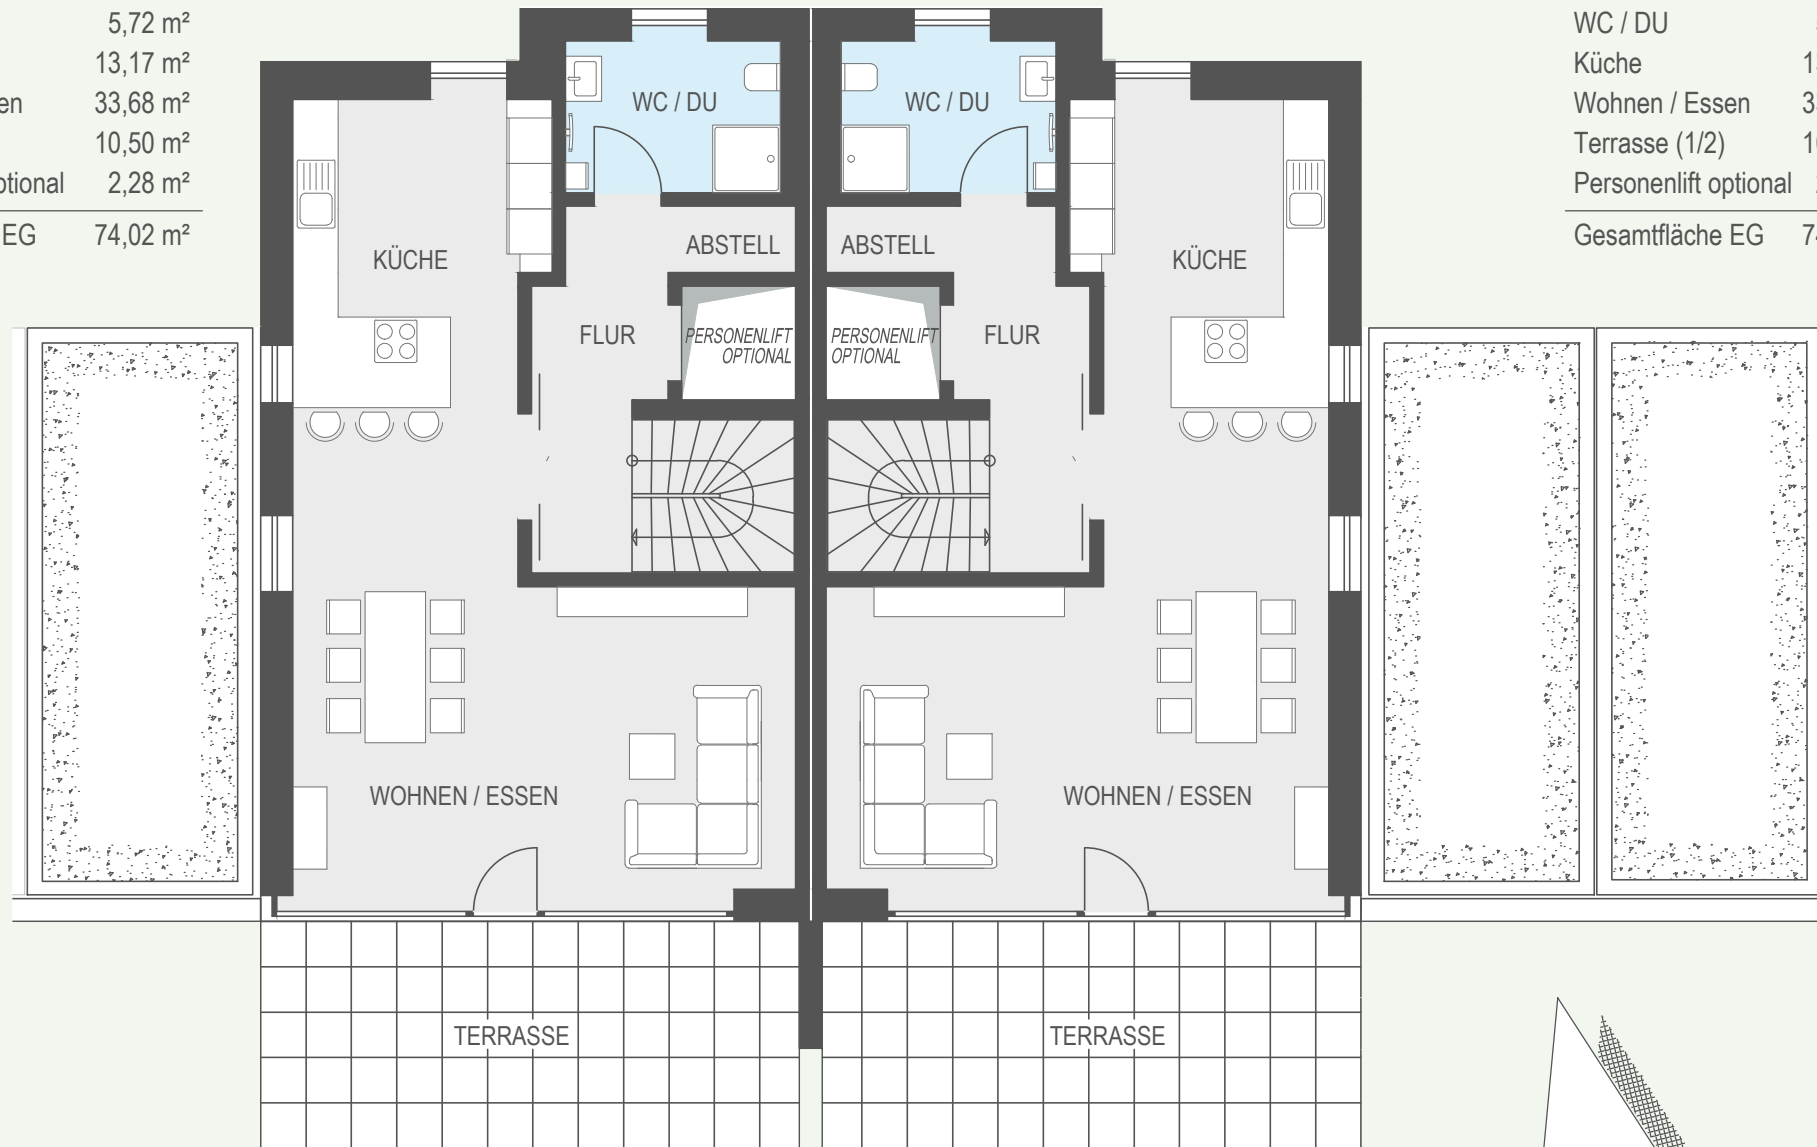

ERDGESCHOSS