



Amt für Digitalisierung, Breitband und Vermessung
Freising
Domberg 20
85354 Freising

Auszug aus dem Liegenschaftskataster Flurkarte 1:1000


Erstellt am 11.07.2025

Flurstück: 183
Gemarkung: Mauern

Gemeinde: Mauern
Landkreis: Freising
Bezirk: Oberbayern

5377808

32 714273

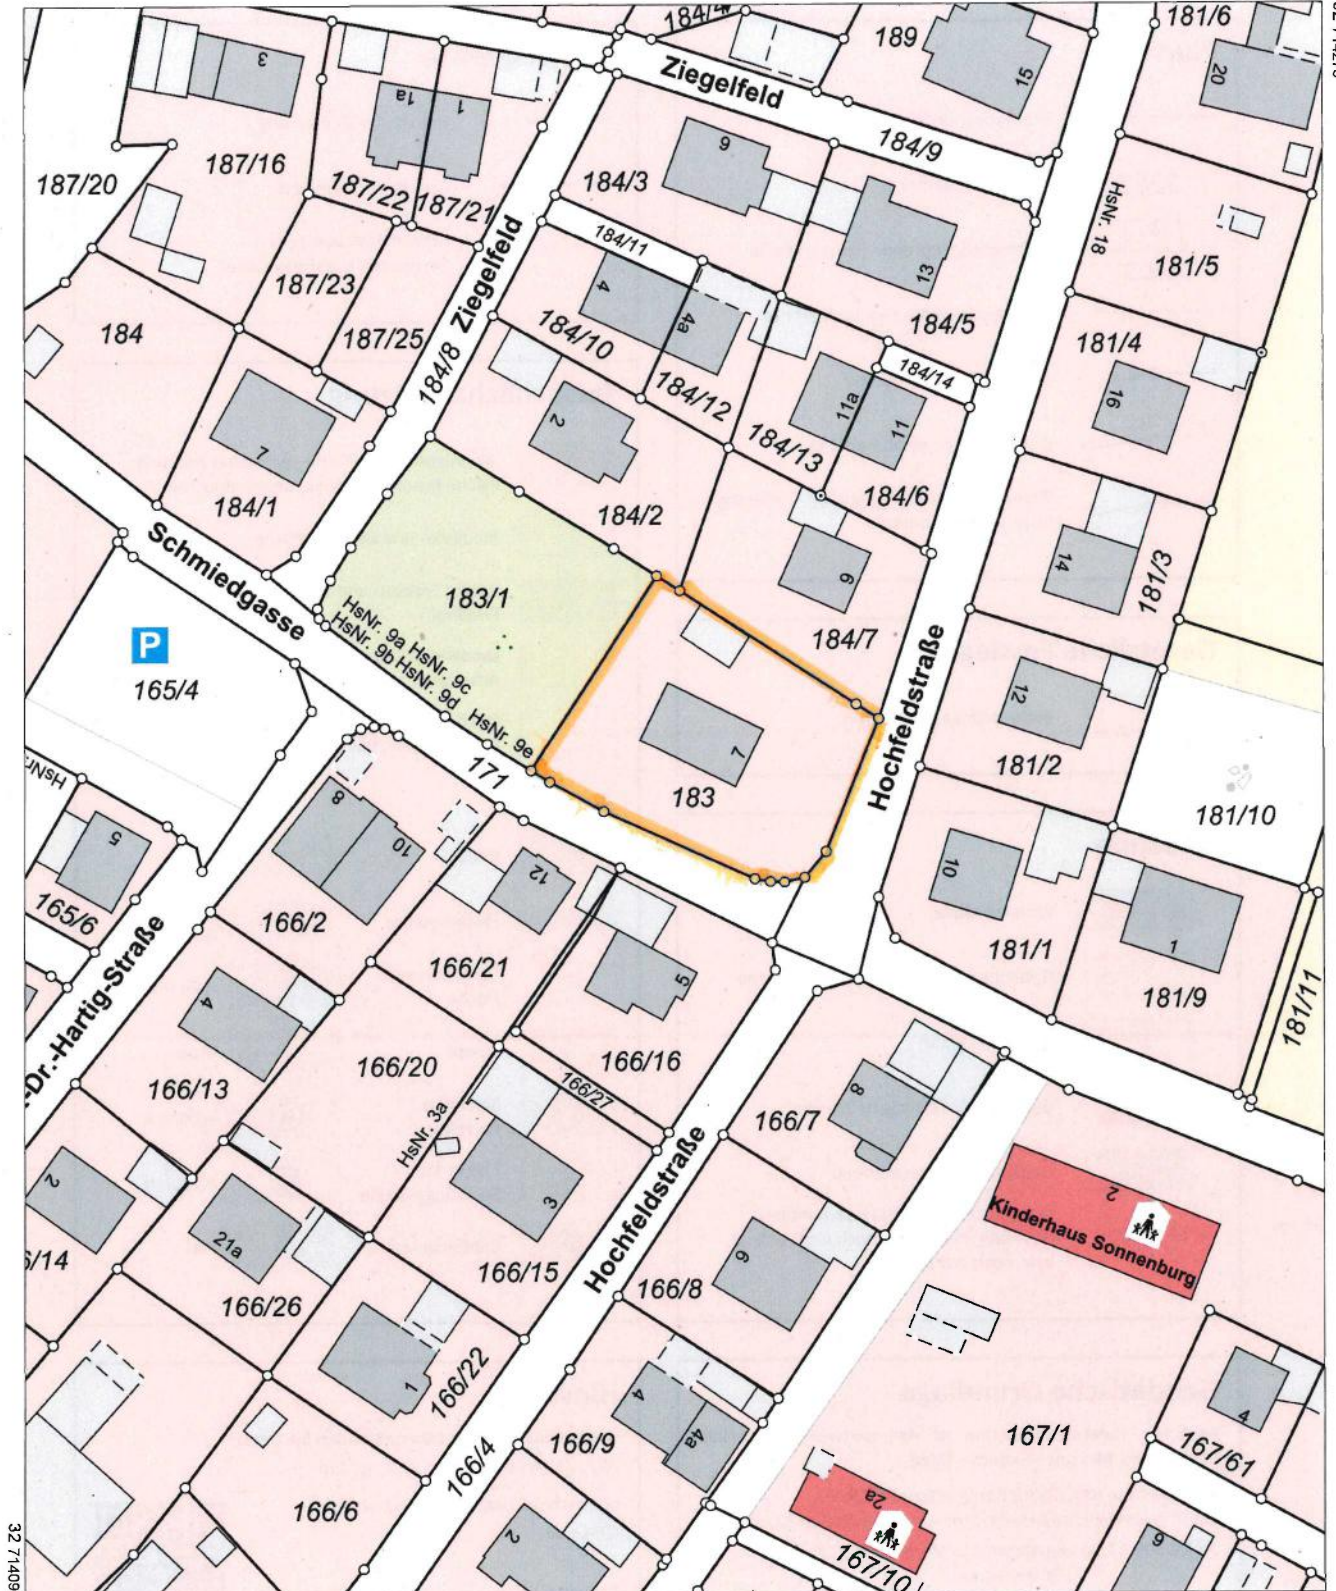

32 714093

5377588

Maßstab 1:1000



Meter

Vervielfältigung nur für den eigenen Gebrauch.
Zur Maßentnahme nur bedingt geeignet.