


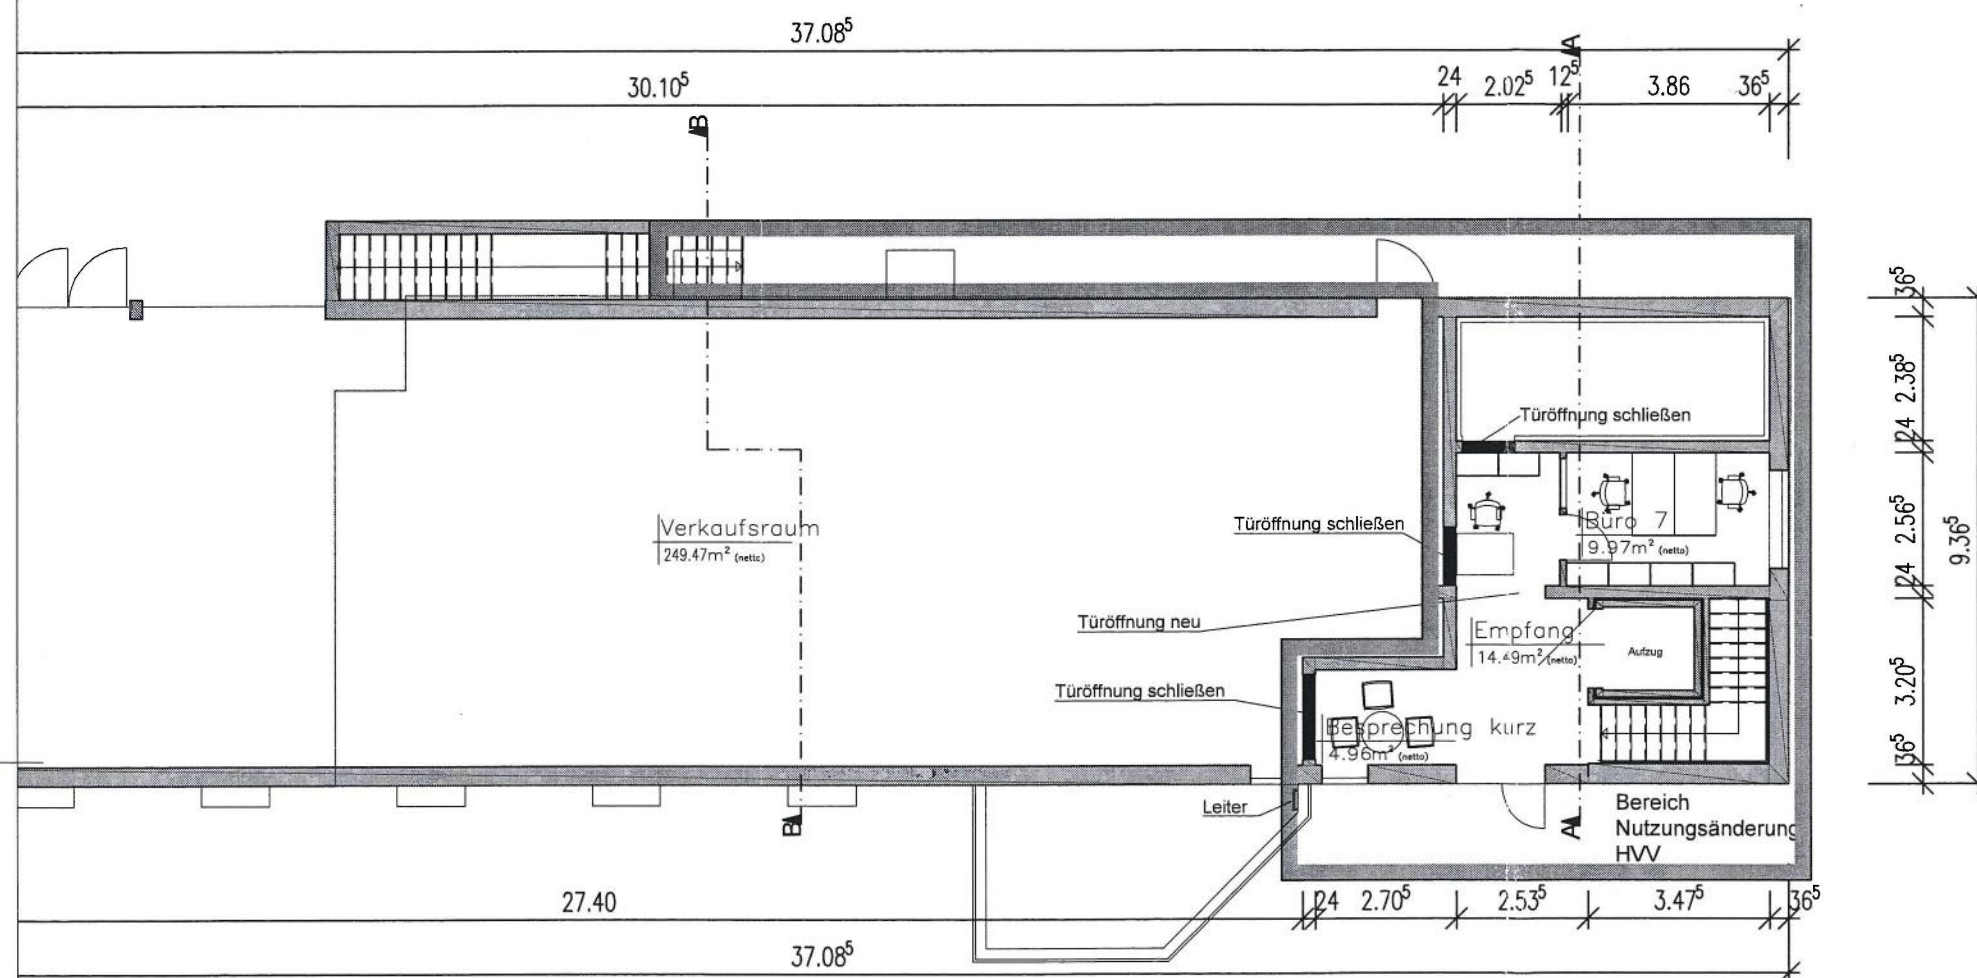

### Nachbarn

Flur-Nr. 44

Flur-Nr. 45/4

Flur-Nr. 42/2

Flur-Nr. 42/3

Flur-Nr. 42

Flur-Nr. 304/1

Bauvorhaben:  
**Nutzungsänderung UG u. Teilbereich EG in Büronutzung**

Bauort:  
**Bahnhofstraße 18a, 85375 Neufahrn**

Bauherr:  
**Hausverwaltung Vogt GmbH, Bahnhofstraße 37, 85375 Neufahrn**

Untergeschoss

|                   |                   |                      |                         |             |                      |
|-------------------|-------------------|----------------------|-------------------------|-------------|----------------------|
| Maßstab:<br>1:100 | Gezeichnet:<br>HZ | Datum:<br>09.08.2018 | Zeichnungsnummer:<br>02 | Index:<br>0 | Unterschrift Bauherr |
|-------------------|-------------------|----------------------|-------------------------|-------------|----------------------|

**Hausverwaltung Vogt GmbH**  
 Bahnhofstraße 37  
 85375 Neufahrn  
 Tel. 08165/97 046-0  
 Fax 08165/97 046-29  
 Mob. 0151/123 66 538  
 Mail: heinz.zarham@hvv-neufahrn.de

**HVV**  
 GMBH