


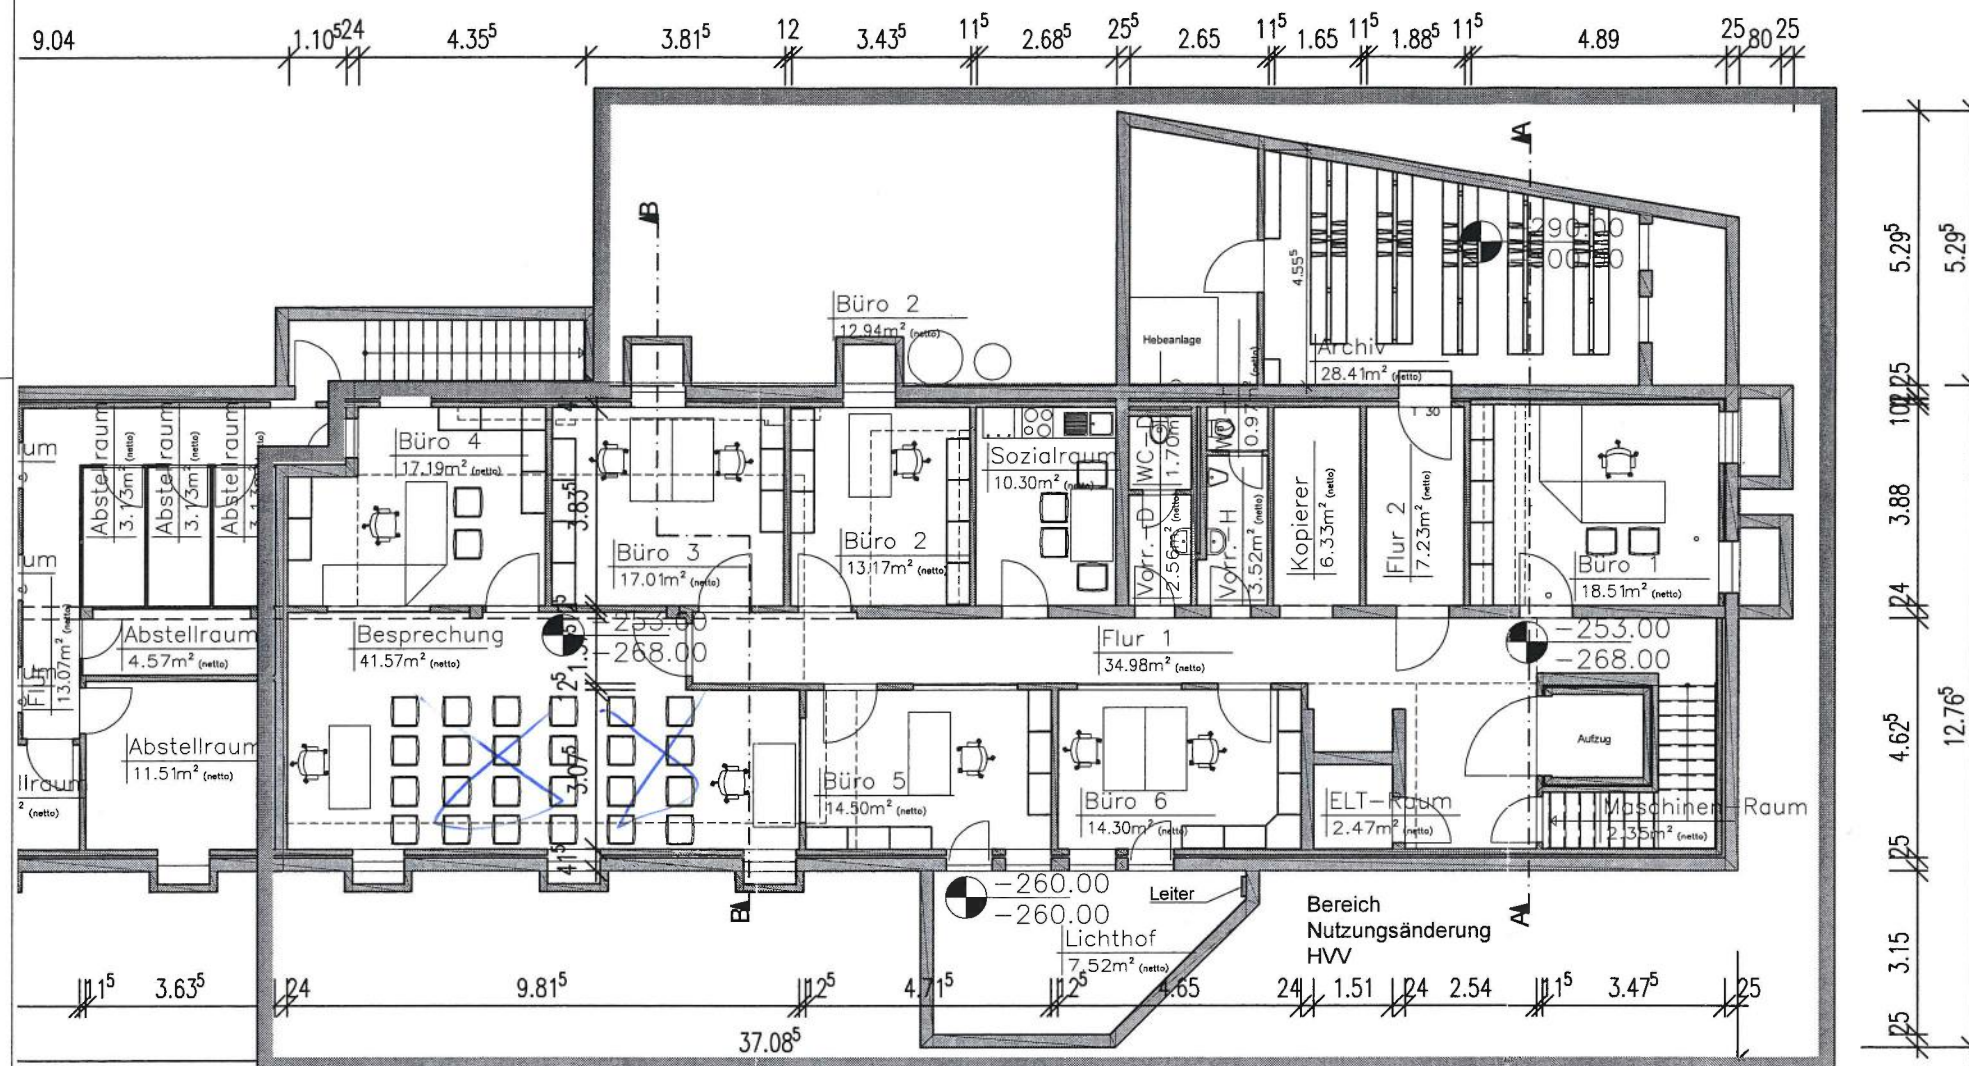

Nachbarn

Flur-Nr. 44

Flur-Nr. 45/4

Flur-Nr. 42/2

Flur-Nr. 42/3

Flur-Nr. 42

Flur-Nr. 304/1

Bauvorhaben:
Nutzungsänderung UG u. Teilbereich EG in Büronutzung
Bauort:
Bahnhofstraße 18a, 85375 Neufahrn
Bauherr:
Hausverwaltung Vogt GmbH, Bahnhofstraße 37, 85375 Neufahrn

Untergeschoss

Maßstab:	Gezeichnet:	Datum:	Zeichnungsnummer:	Index:
1:100	HZ	09.08.2018	01	0

Unterschrift Bauherr

Hausverwaltung Vogt GmbH

Bahnhofstraße 37
85375 Neufahrn
Tel. 08165/97 046-0
Fax 08165/97 046-29
Mob. 0151/123 66 538
Mail: heinz.zarham@hv-neufahrn.de

