


Anlage zum Kaufangebot

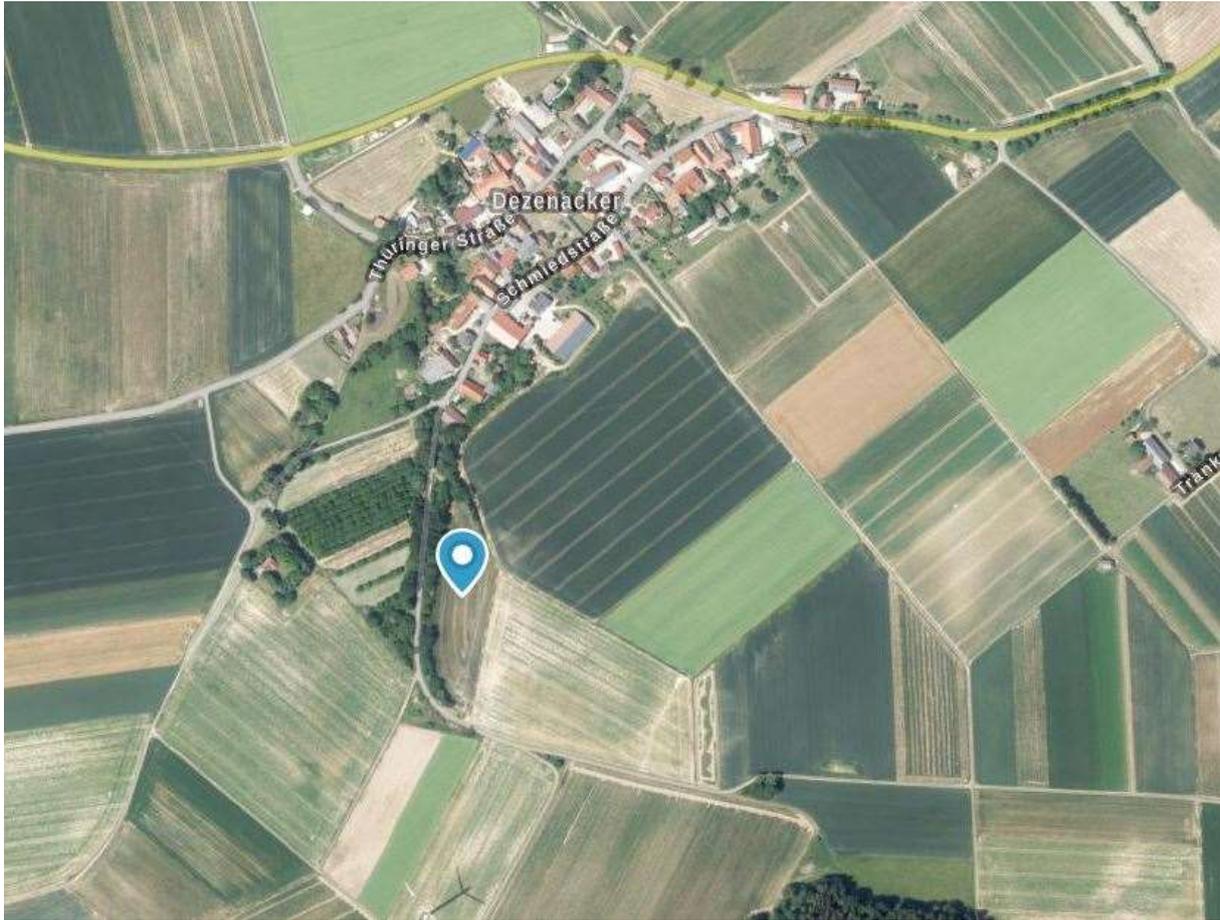

Gemarkung	Dezenacker, Flurstück 33
Lagebezeichnung	Neubuch, Landwirtschaftsfläche Gemäß schriftlichem Pachtvertrag verpachtet, jährlich kündbar, 6 Monate zum Ende des Pachtjahres EU-Prämienrechte werden nicht übertragen Grenzzeichen werden freigelegt/gesetzt Keine Grunddienstbarkeiten
Größe	10.337 m ²
Tatsächliche Nutzung	10.316 m ² Ackerland 21 m ² Weg

Festlegung nach Bodenschätzungsgesetz

Abschnittsfläche	Kulturart	Klasse	Wertzahlen	Ertragsmesszahl
3.431 m ²	Ackerland	sL6D	42/38	1304
3.170 m ²	Ackerland	L4Lö	65/59	1870
2.551 m ²	Ackerland	IS3D	48/47	1199
1.164 m ²	Ackerland	sL3Lö	70/67	780

Mindestgebot: 9,00 € / m²



Amt für Digitalisierung, Breitband und Vermessung
Ingolstadt - Außenstelle Eichstätt -
Residenzplatz 4
85072 Eichstätt

Auszug aus dem Liegenschaftskataster Flurkarte 1:2000

Erstellt am 19.03.2025

Flurstück: 33
Gemarkung: Dezenacker

Gemeinde: Burgheim
Landkreis: Neuburg-Schrobenhausen
Bezirk: Oberbayern



Maßstab 1:2000 0 10 30 60 Meter