


KREISBAUMEISTER  
NEHER  
892.

TECHNISCH GEPRÜFT  
DÖNAUWÖRTH, den 6.5. 1987

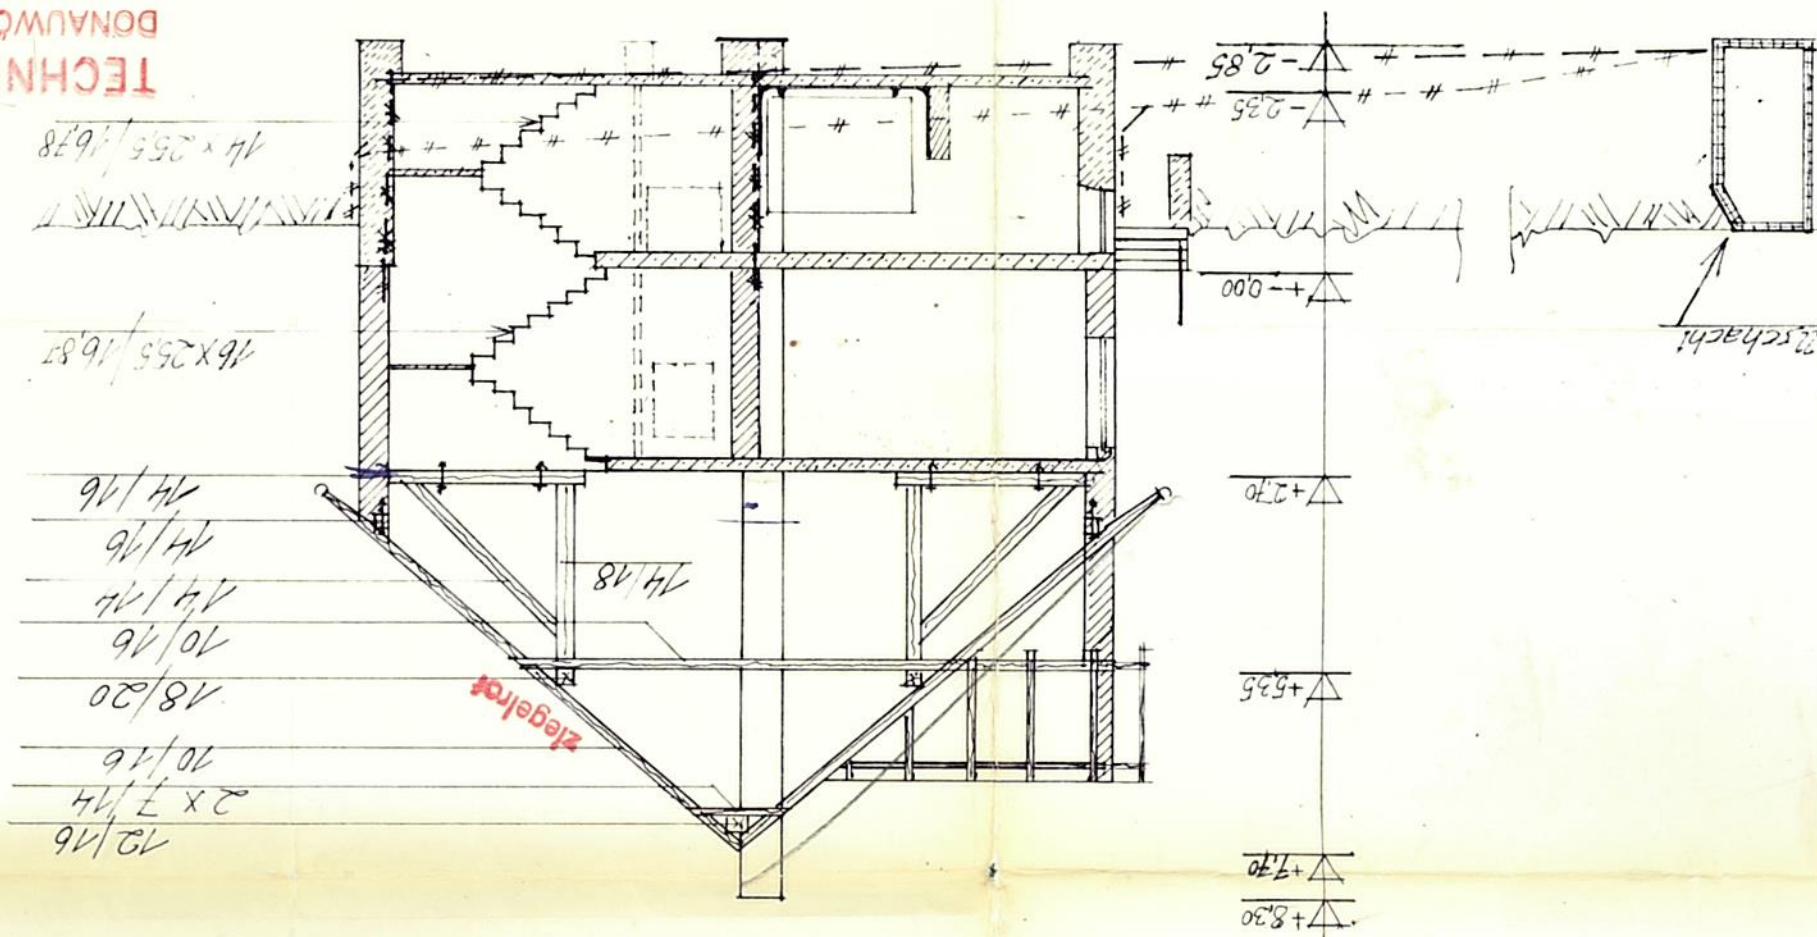

Ostern

