


# Untergeschoss

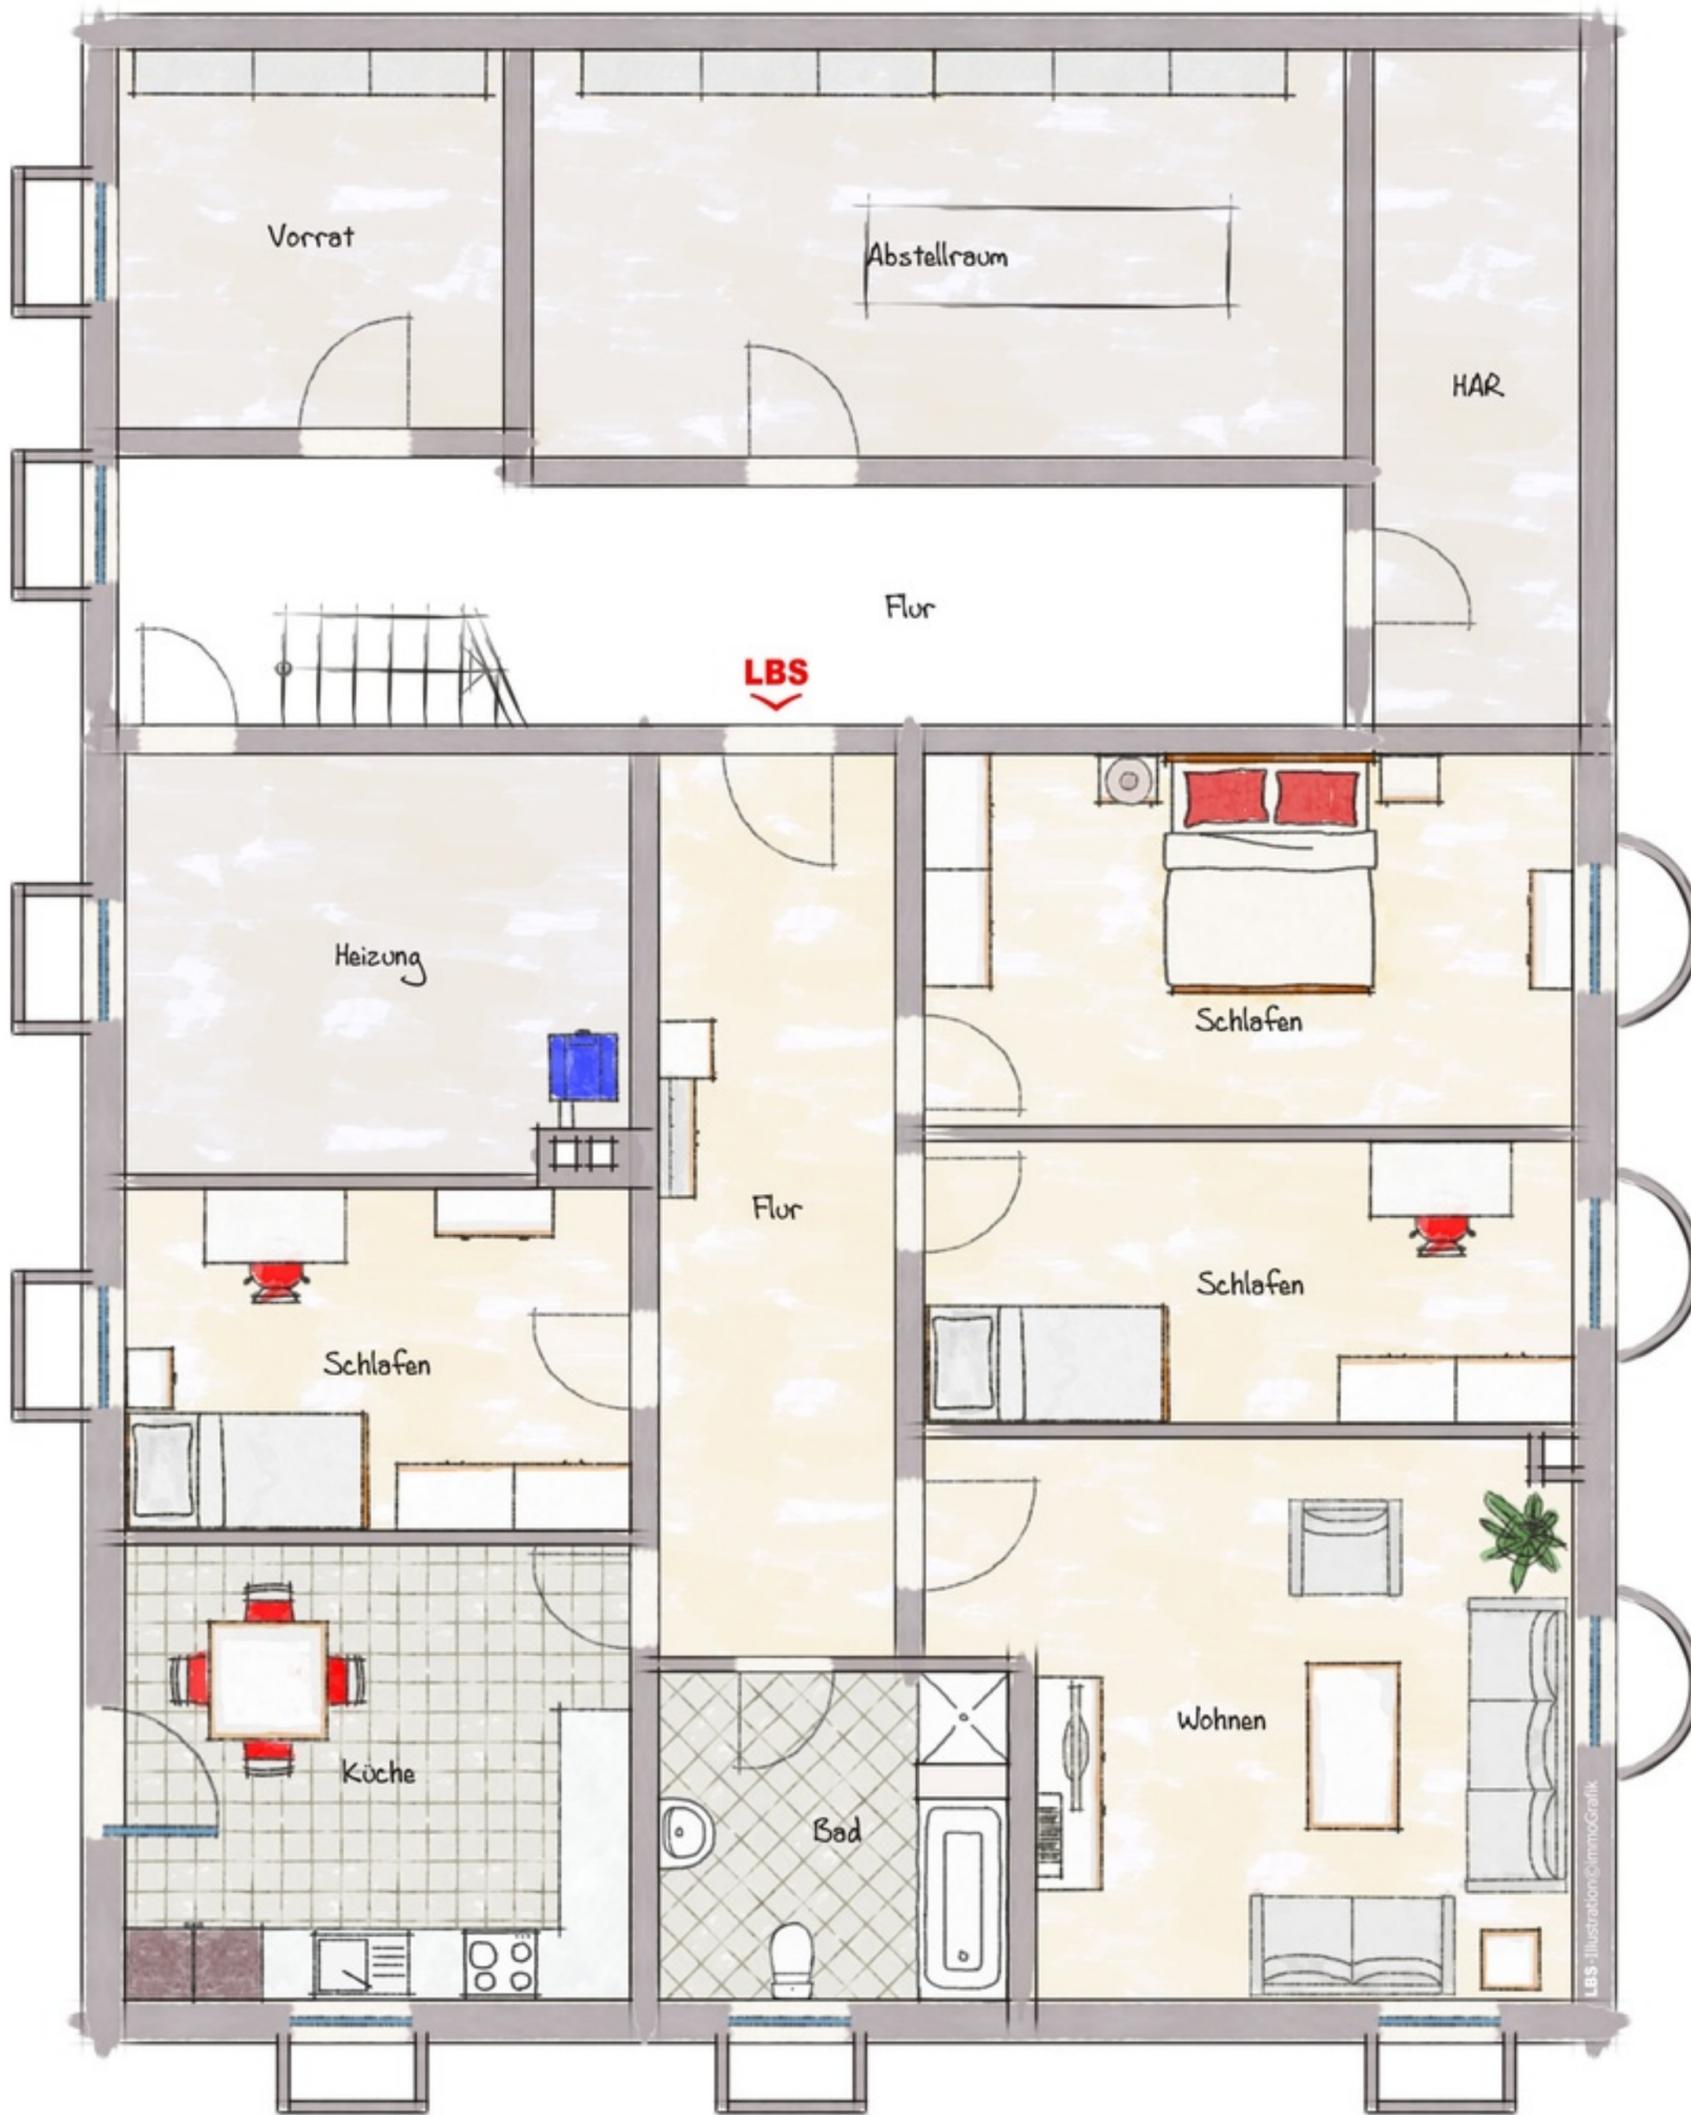

Exposéplan, nicht maßstäblich