

ANSICHTEN

M = 1:100



STRASSENANSICHT - SÜD -



NORDANSICHT

NECKARBISCHOFSHAIM IM NOV. 1975

DIE BAUHERREN:


DER ARCHITEKT:

WOHNHAUSNEUBAU DER EHEL. HORST BRAUN

IN NECKARBISCHOFSHHEIM.

4.

M = 1:100

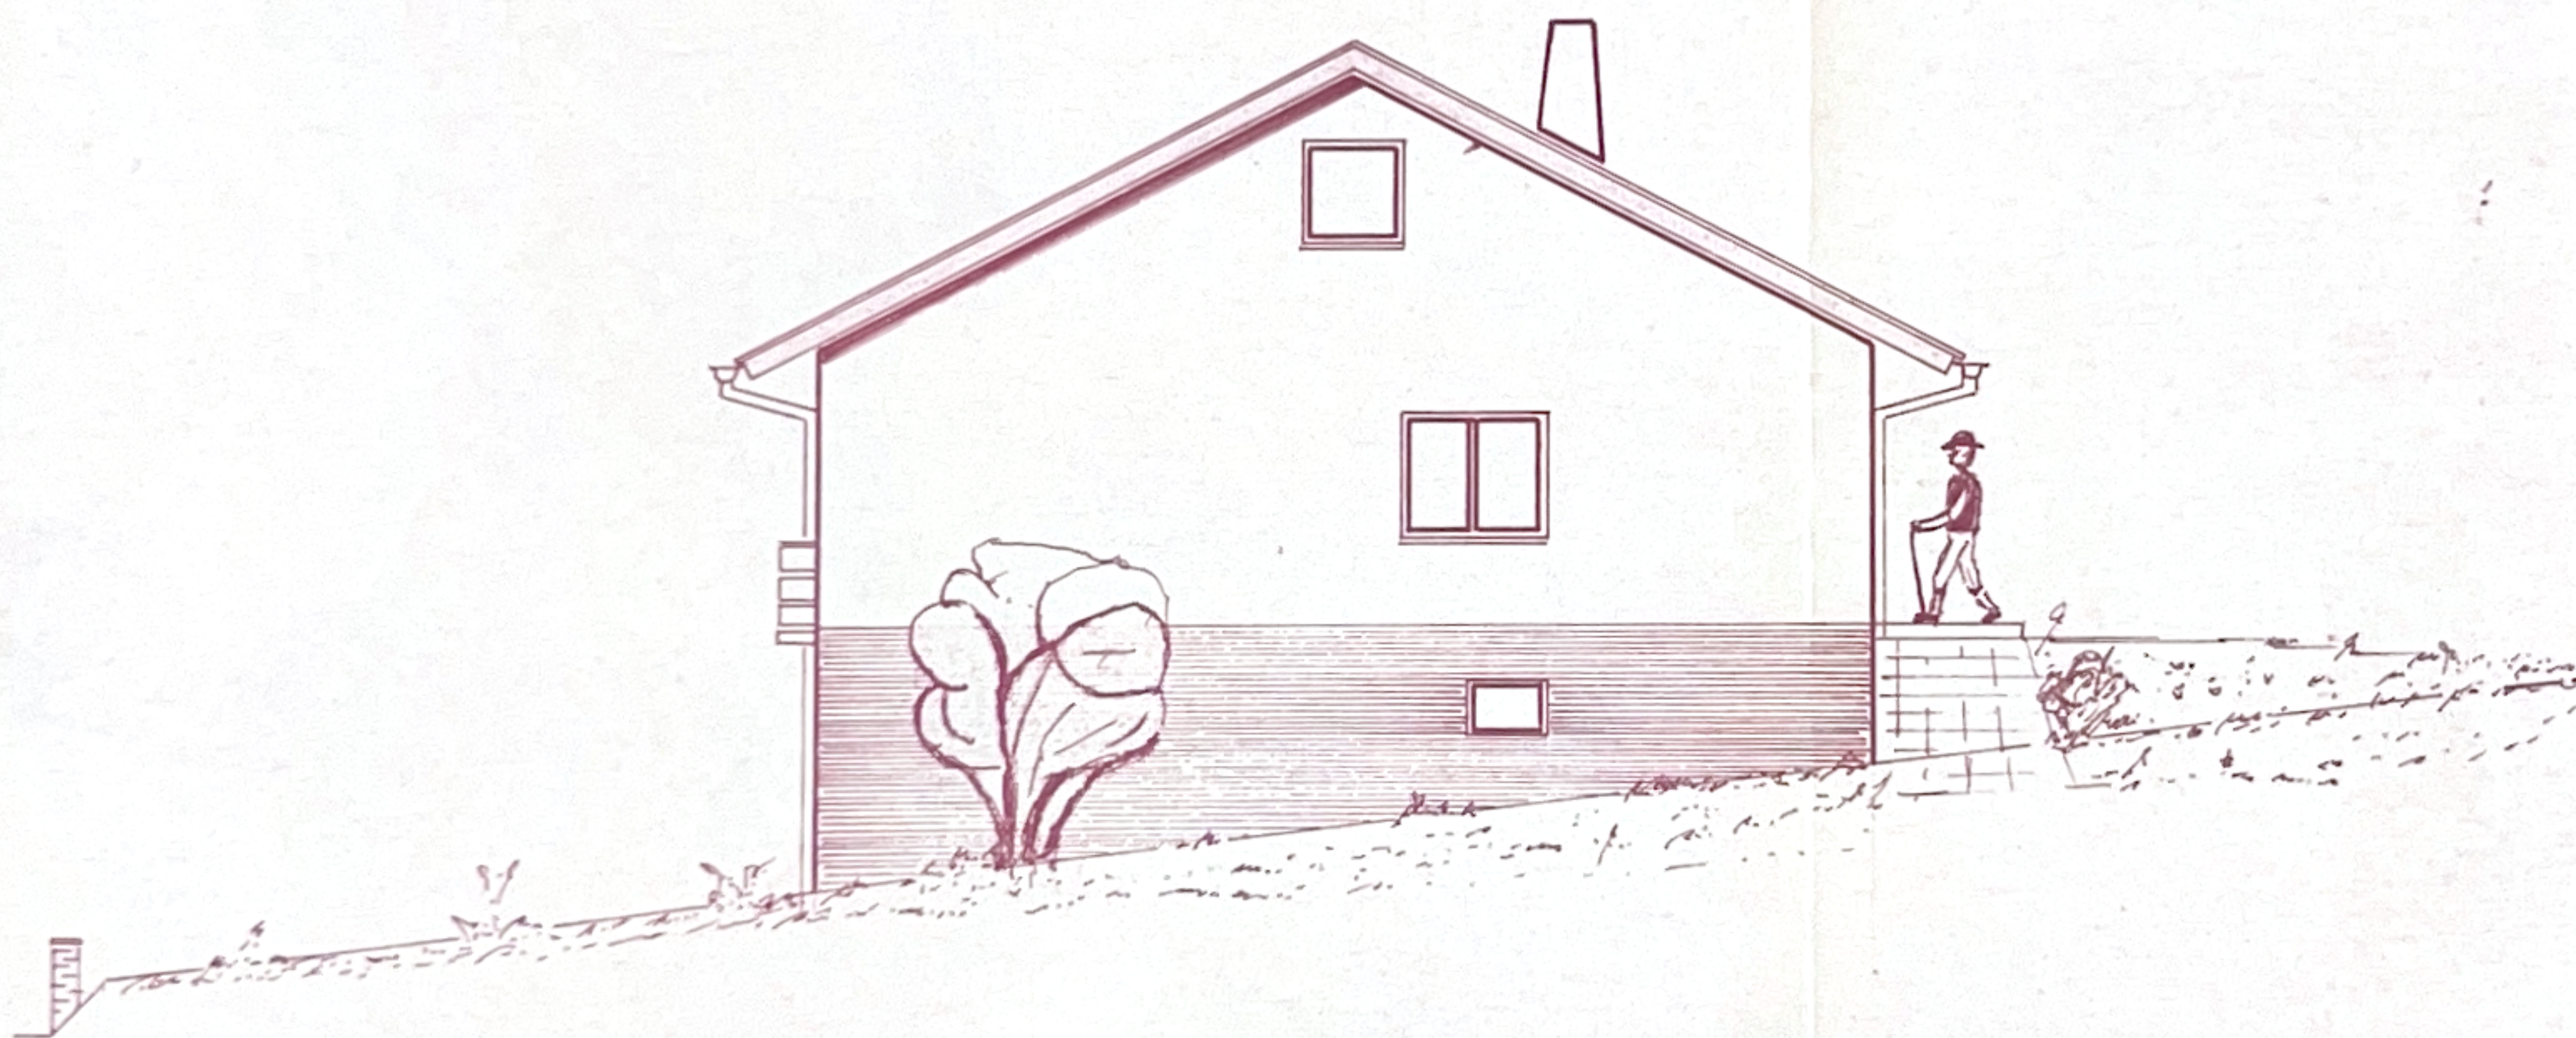

OSTANSICHT

NECKARBISCHOFSHHEIM IM NOV. 1975


DIE BAUHERREN:

DER ARCHITEKT:

WOHNHAUSNEUBAU DER EHEL. HORST BRAUN
IN NECKARBISCHOFSHHEIM.

5.

M = 1:100

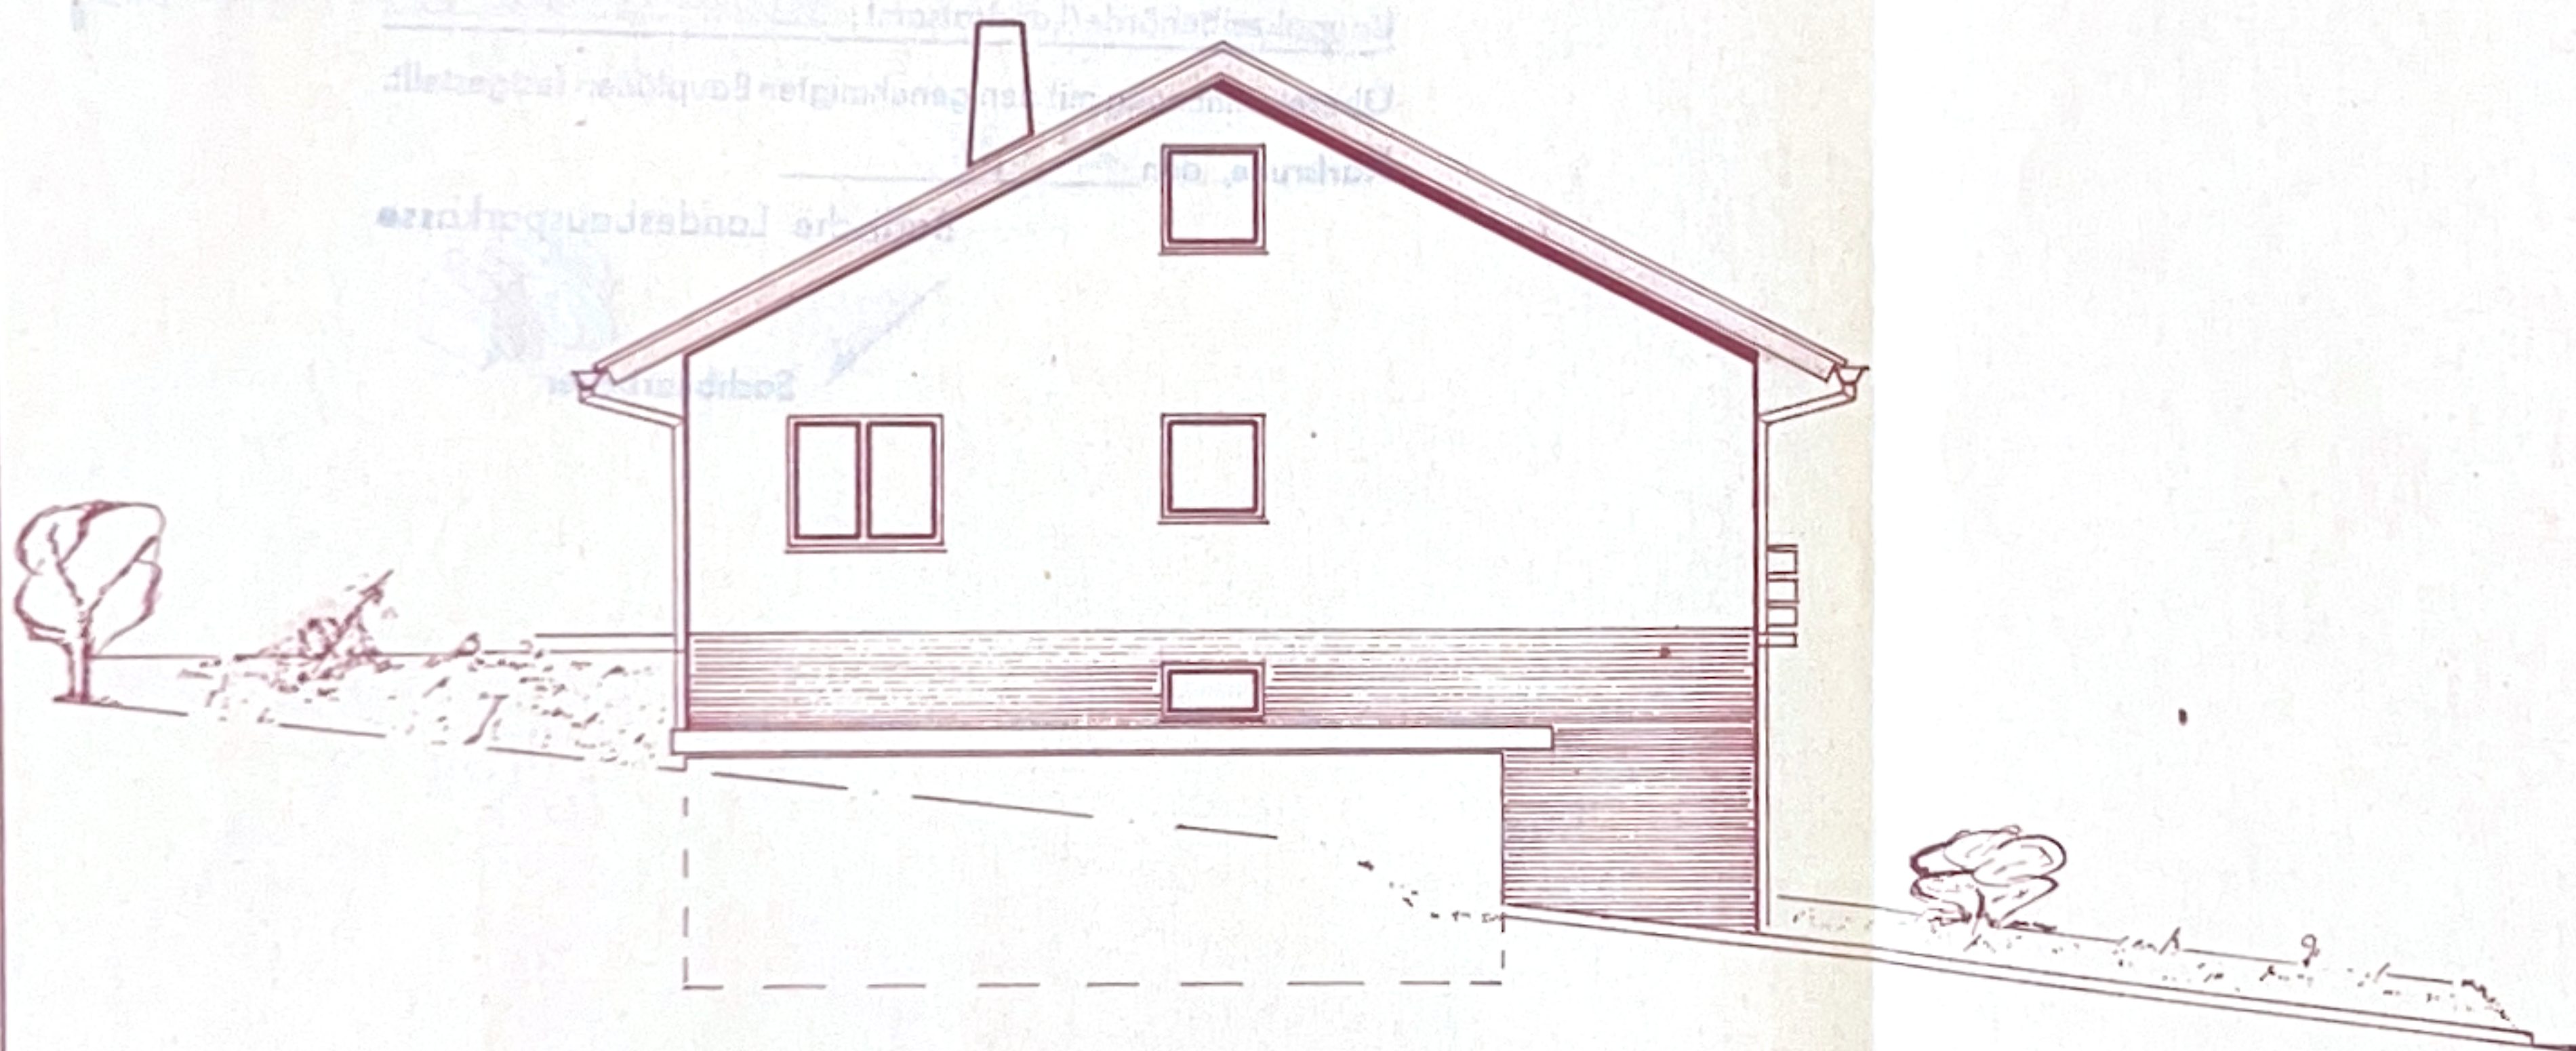

WESTANSICHT

NECKARBISCHOFSHHEIM IM NOV. 1975

DIE BAUHERREN:

DER ARCHITEKT: