


WOHNHAUSNEUBAU DER EHEL. HORST BRAUN IN NECKARBISCHOFSHAIM


2.

QUERSCHNITTE

M = 1:100

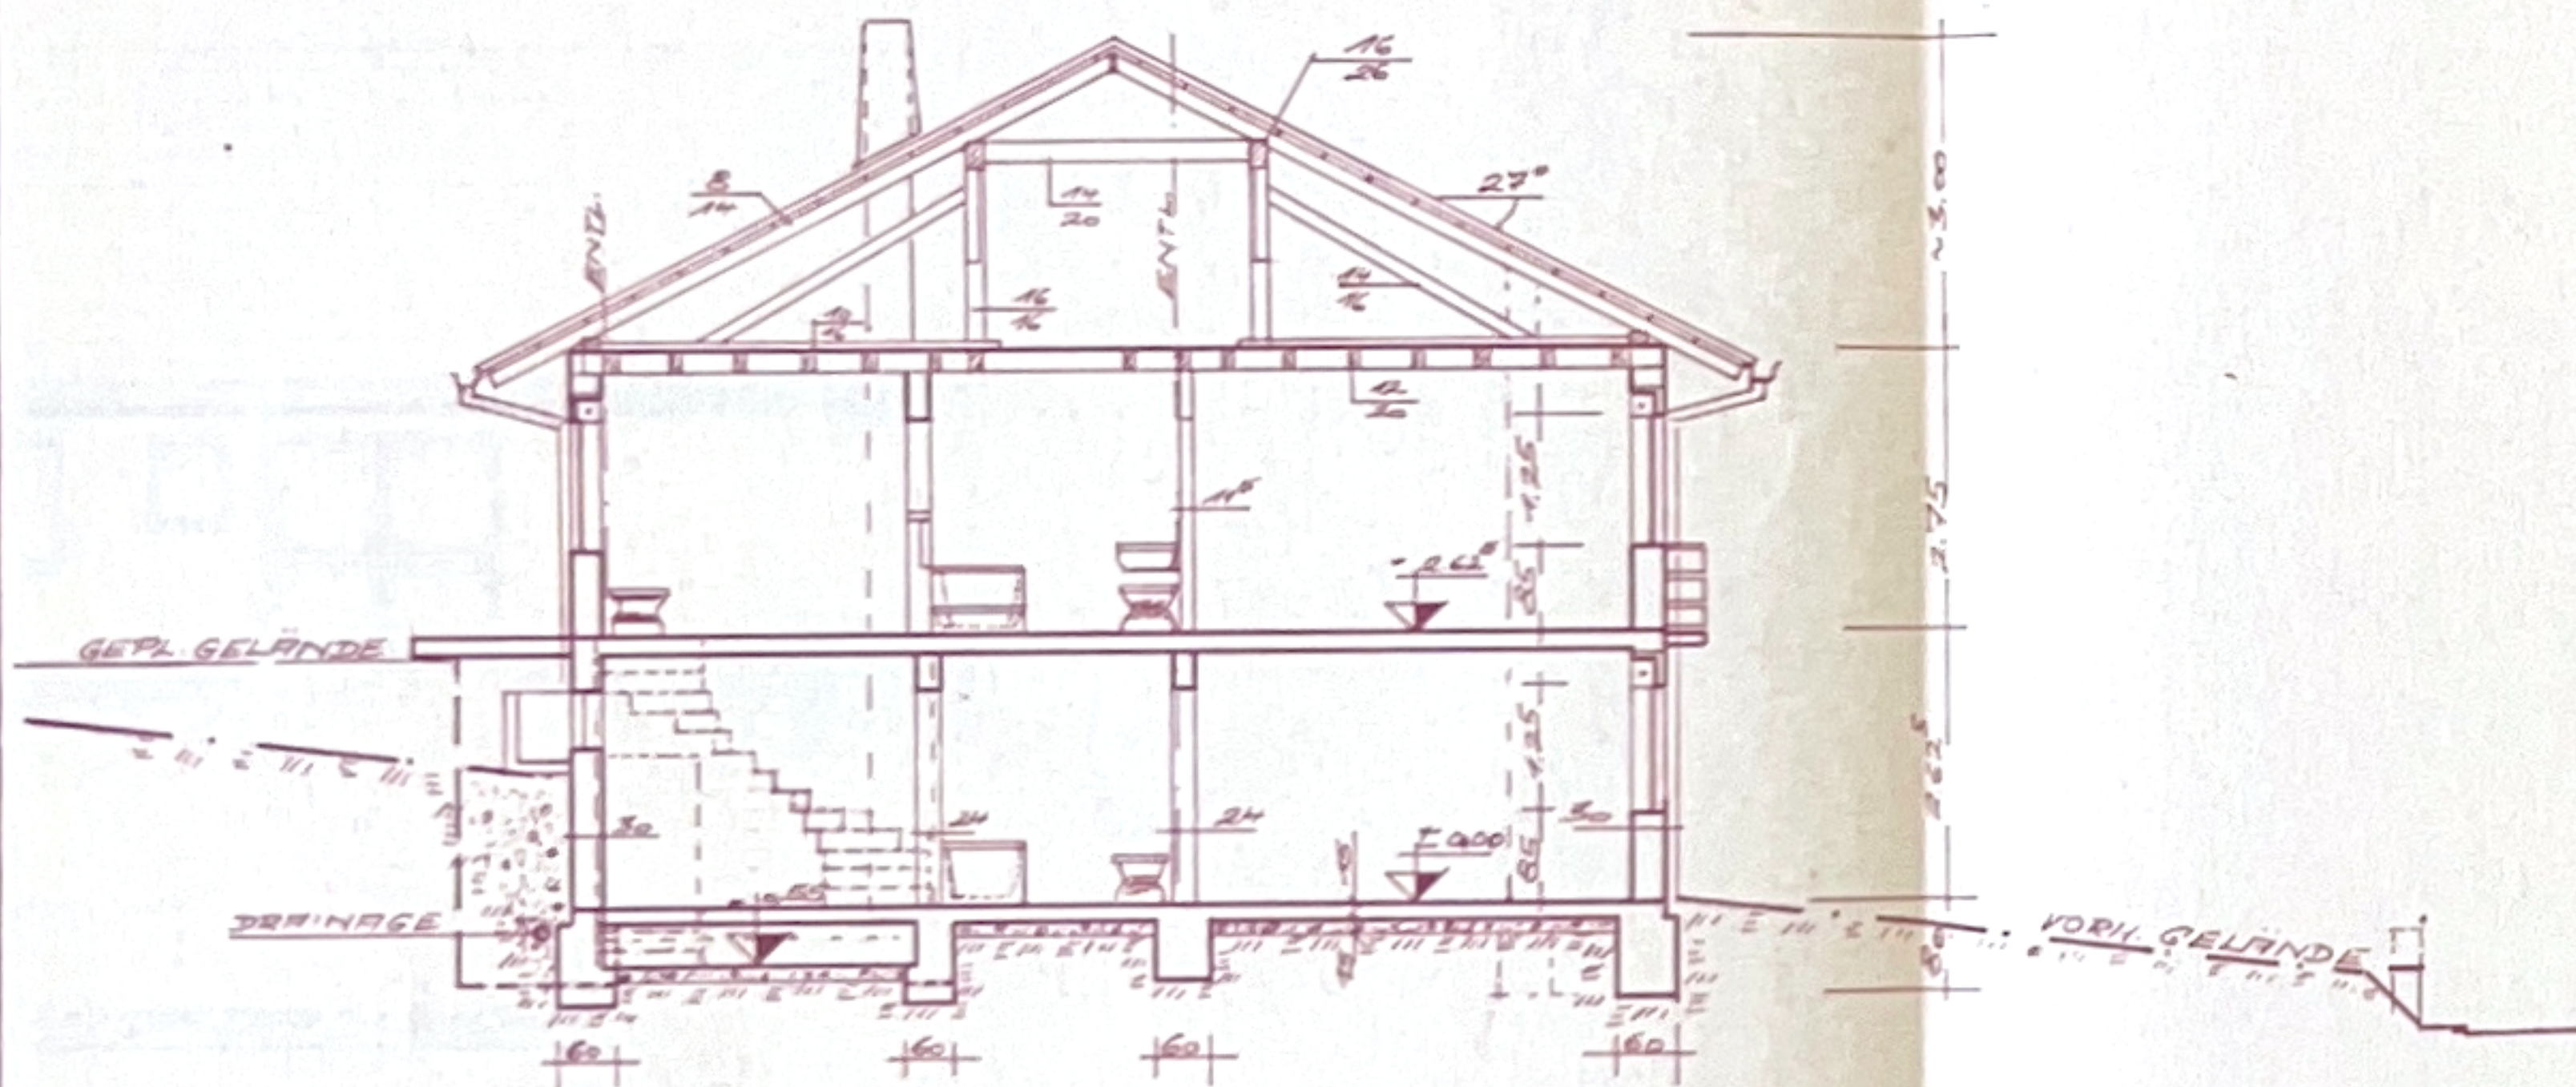

SCHNITT A-B

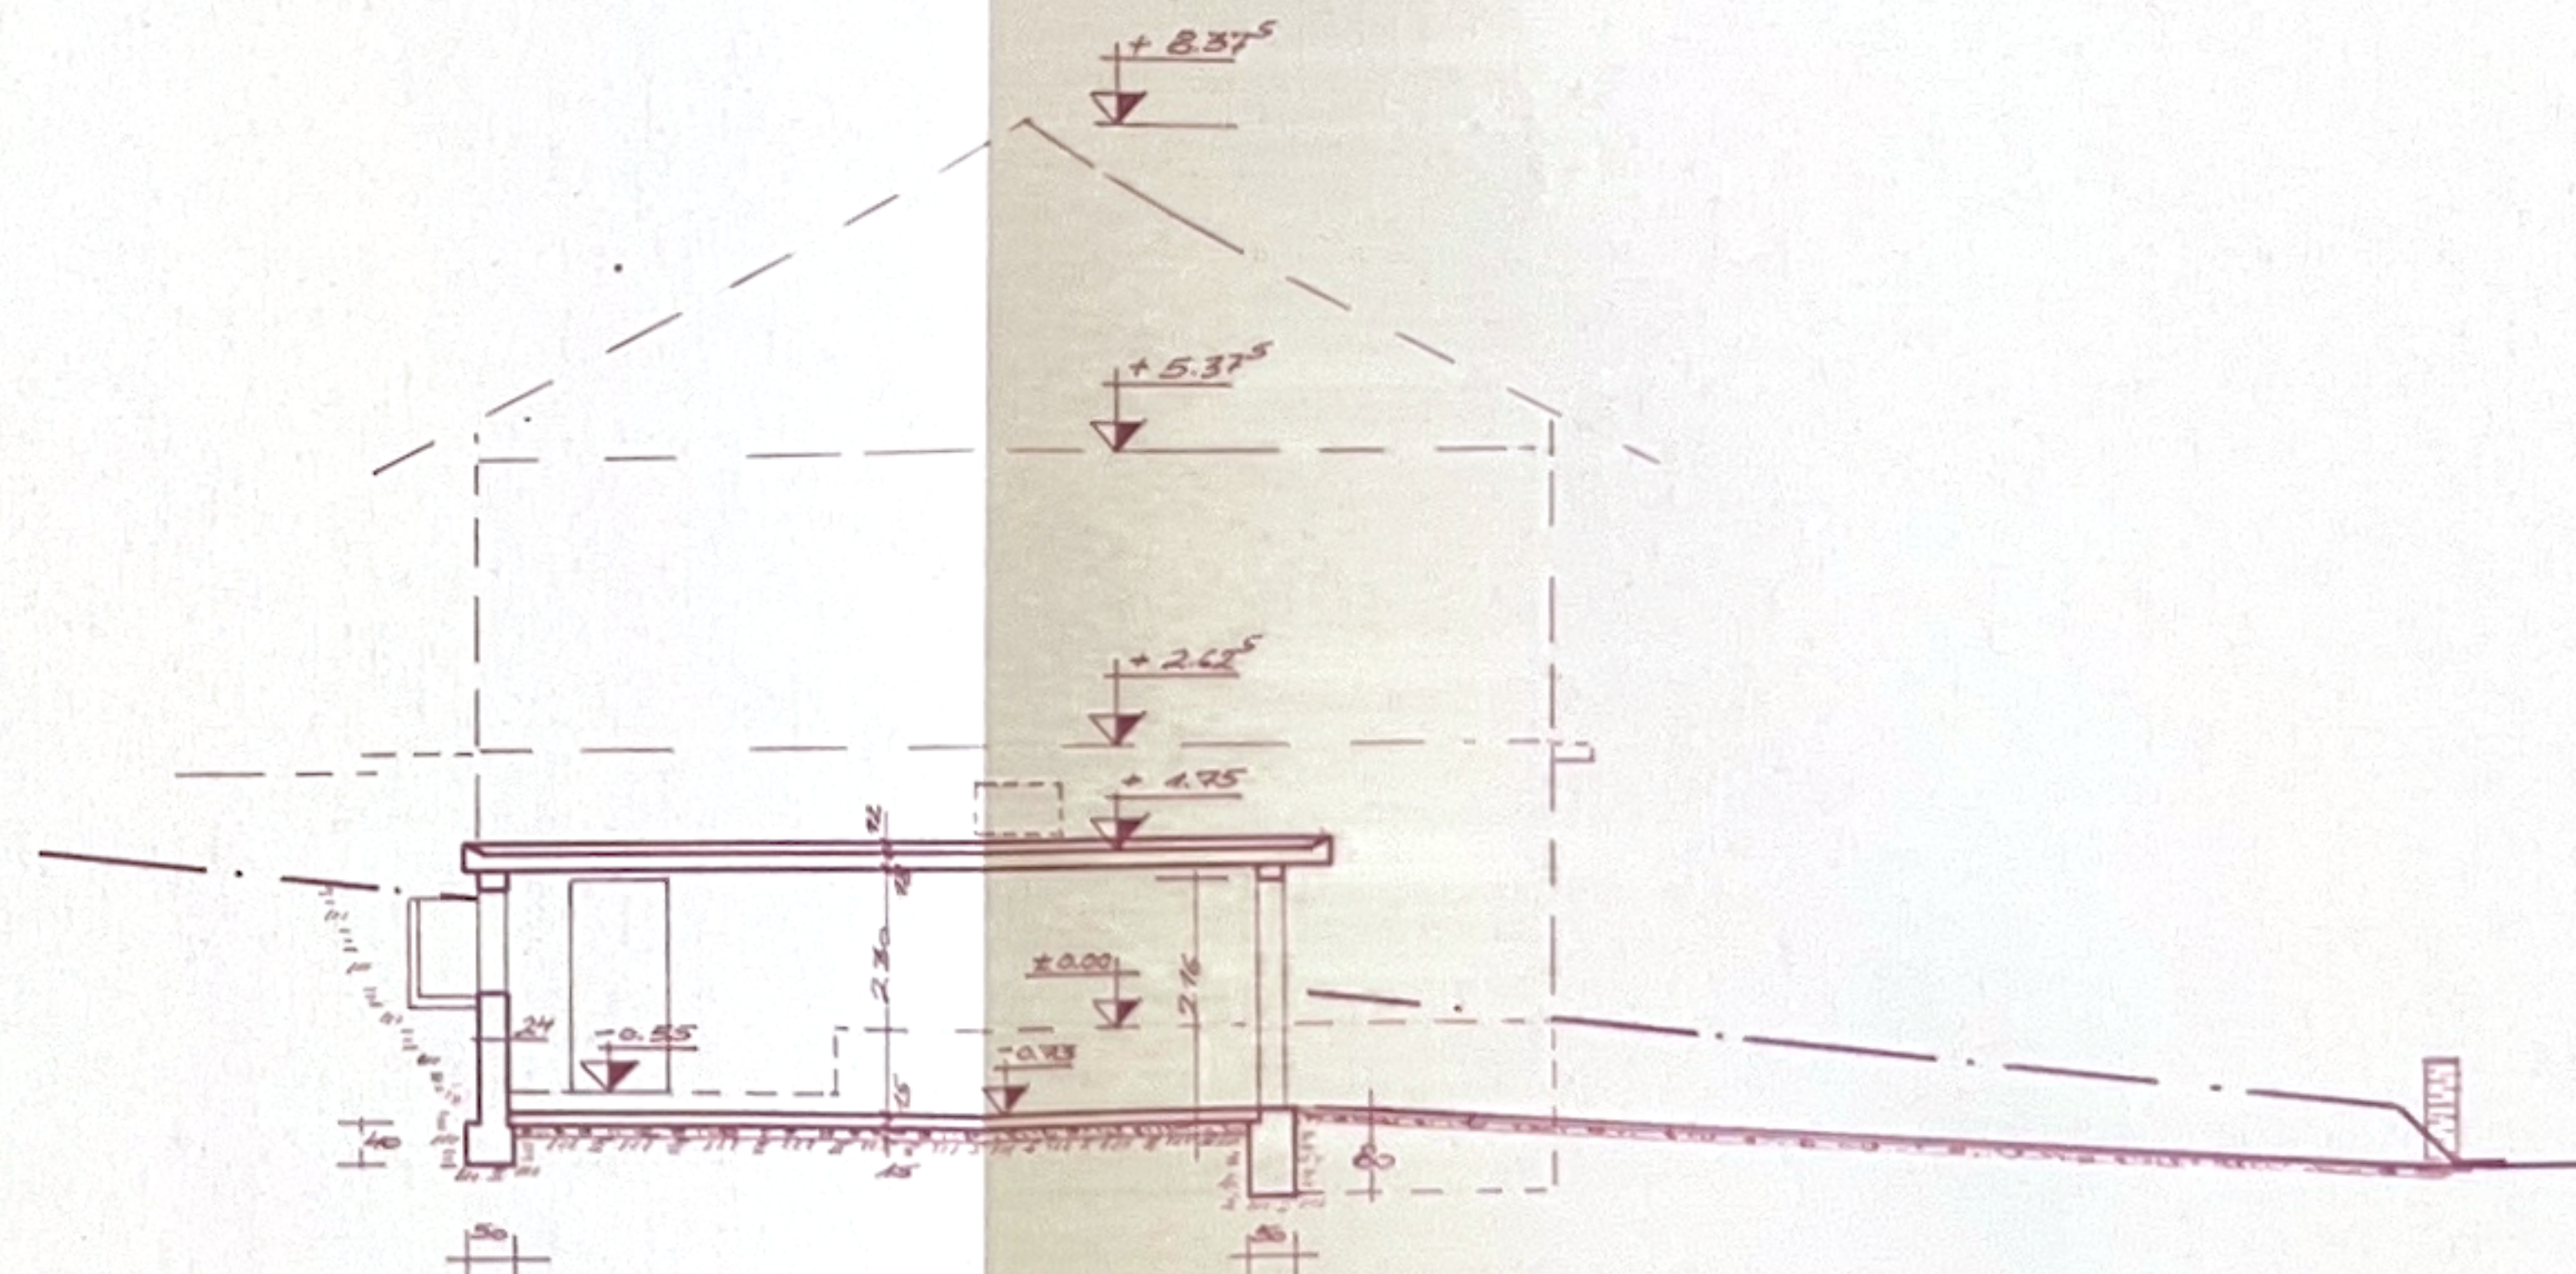

SCHNITT C-D

NECKARBISCHOFSHAIM IM NOV. 1975

DIE BRAUEREREN:

DER ARCHITEKT: