


Horst Bräun

Rhein-Neckar-Kreis
Gemeinde: Neckarbischofsheim
Gemarkung: Neckarbischofsheim...
(Ortsteil)

Unbeglaubigter Auszug aus dem Liegenschaftskataster Flurstück Nr. 13784

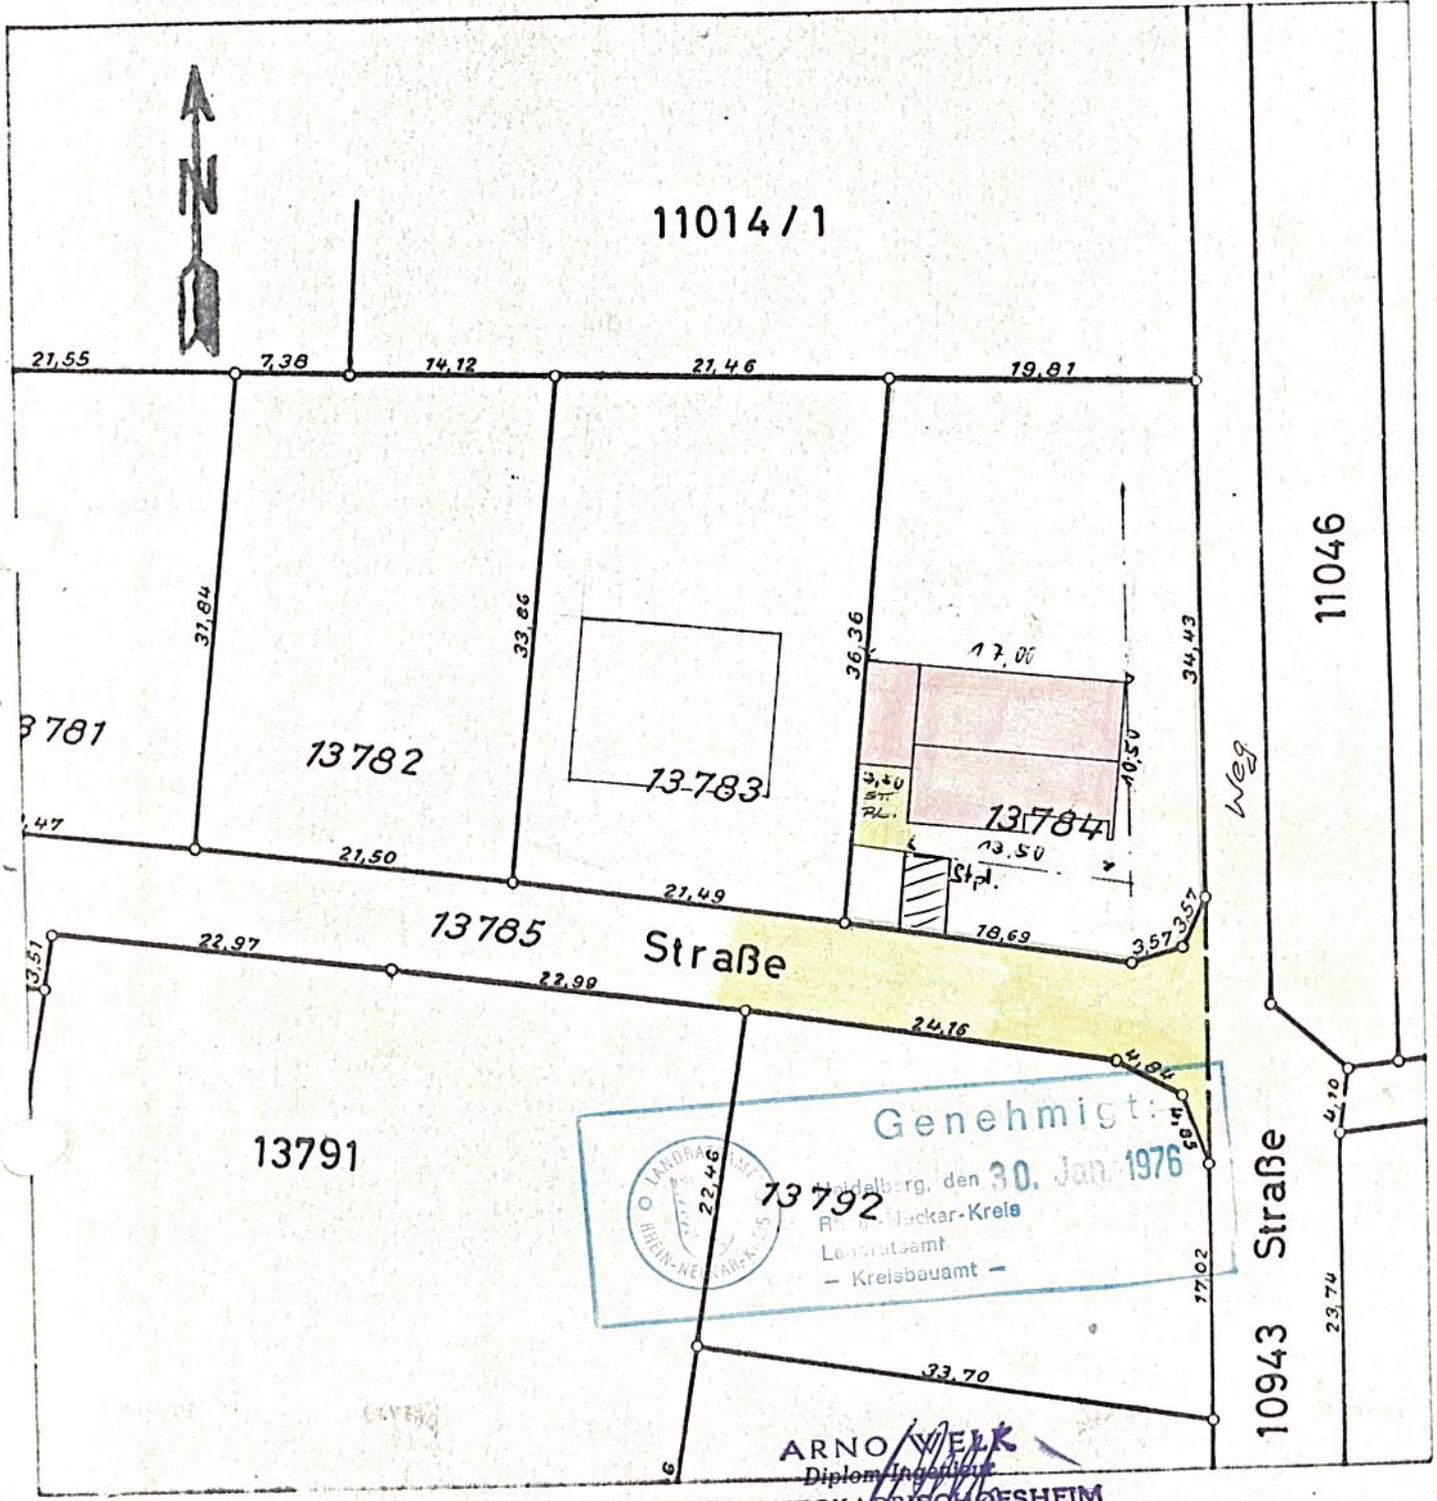

Genehmigt:
Heidelberg, den 30. Jan. 1976
Rhein-Neckar-Kreis
Landratsamt
- Kreisbauamt -

ARNO WELK
Diplom-Ingenieur
6924 NECKARBISCHOFSHAIM
v. Hindenburgstr. 40
Tel. (07263) 6761

1		2
3		4
5		6
7		8
9		10

1. Art d. baul. Nutzung
2. Zahl d. Vollgeschosse
3. Grundflächenzahl GRZ
4. Geschosflächenzahl GFZ
5. Baumassenzahl BMZ
6. Bauweise offen o
6. " geschlossen B
7. Satteldach SD
8. Flachdach FD
8. Walmdach WD
9. Anzahl d. zulässigen Wohneinheiten WE

Maßstab 1:500

Unbeglaubigter Auszug aus dem
Liegenschaftskataster
gefertigt am 13. Okt. 1975
Staatl. Vermessungsamt Heidelberg
Außenstelle Sinsheim