



BAUVORHABEN  
 EINFAMILIENHAUS MIT  
 EINLIEGERWOHNUNG IM UG  
 IN 77 977 RUST  
 TEIL AUS FLST.NR. 4234

 

UNTERGESCHOSS  
 VORENTWURF  
 M 1:100

PLANVERFASSER  
 IRION BAUBERATUNGSDIENST  
 WINZINGERSTR. 1  
 78 554 ALDINGEN  
 TEL. 07424/1252


84075  
 H. Nowack  
 H. Halbing

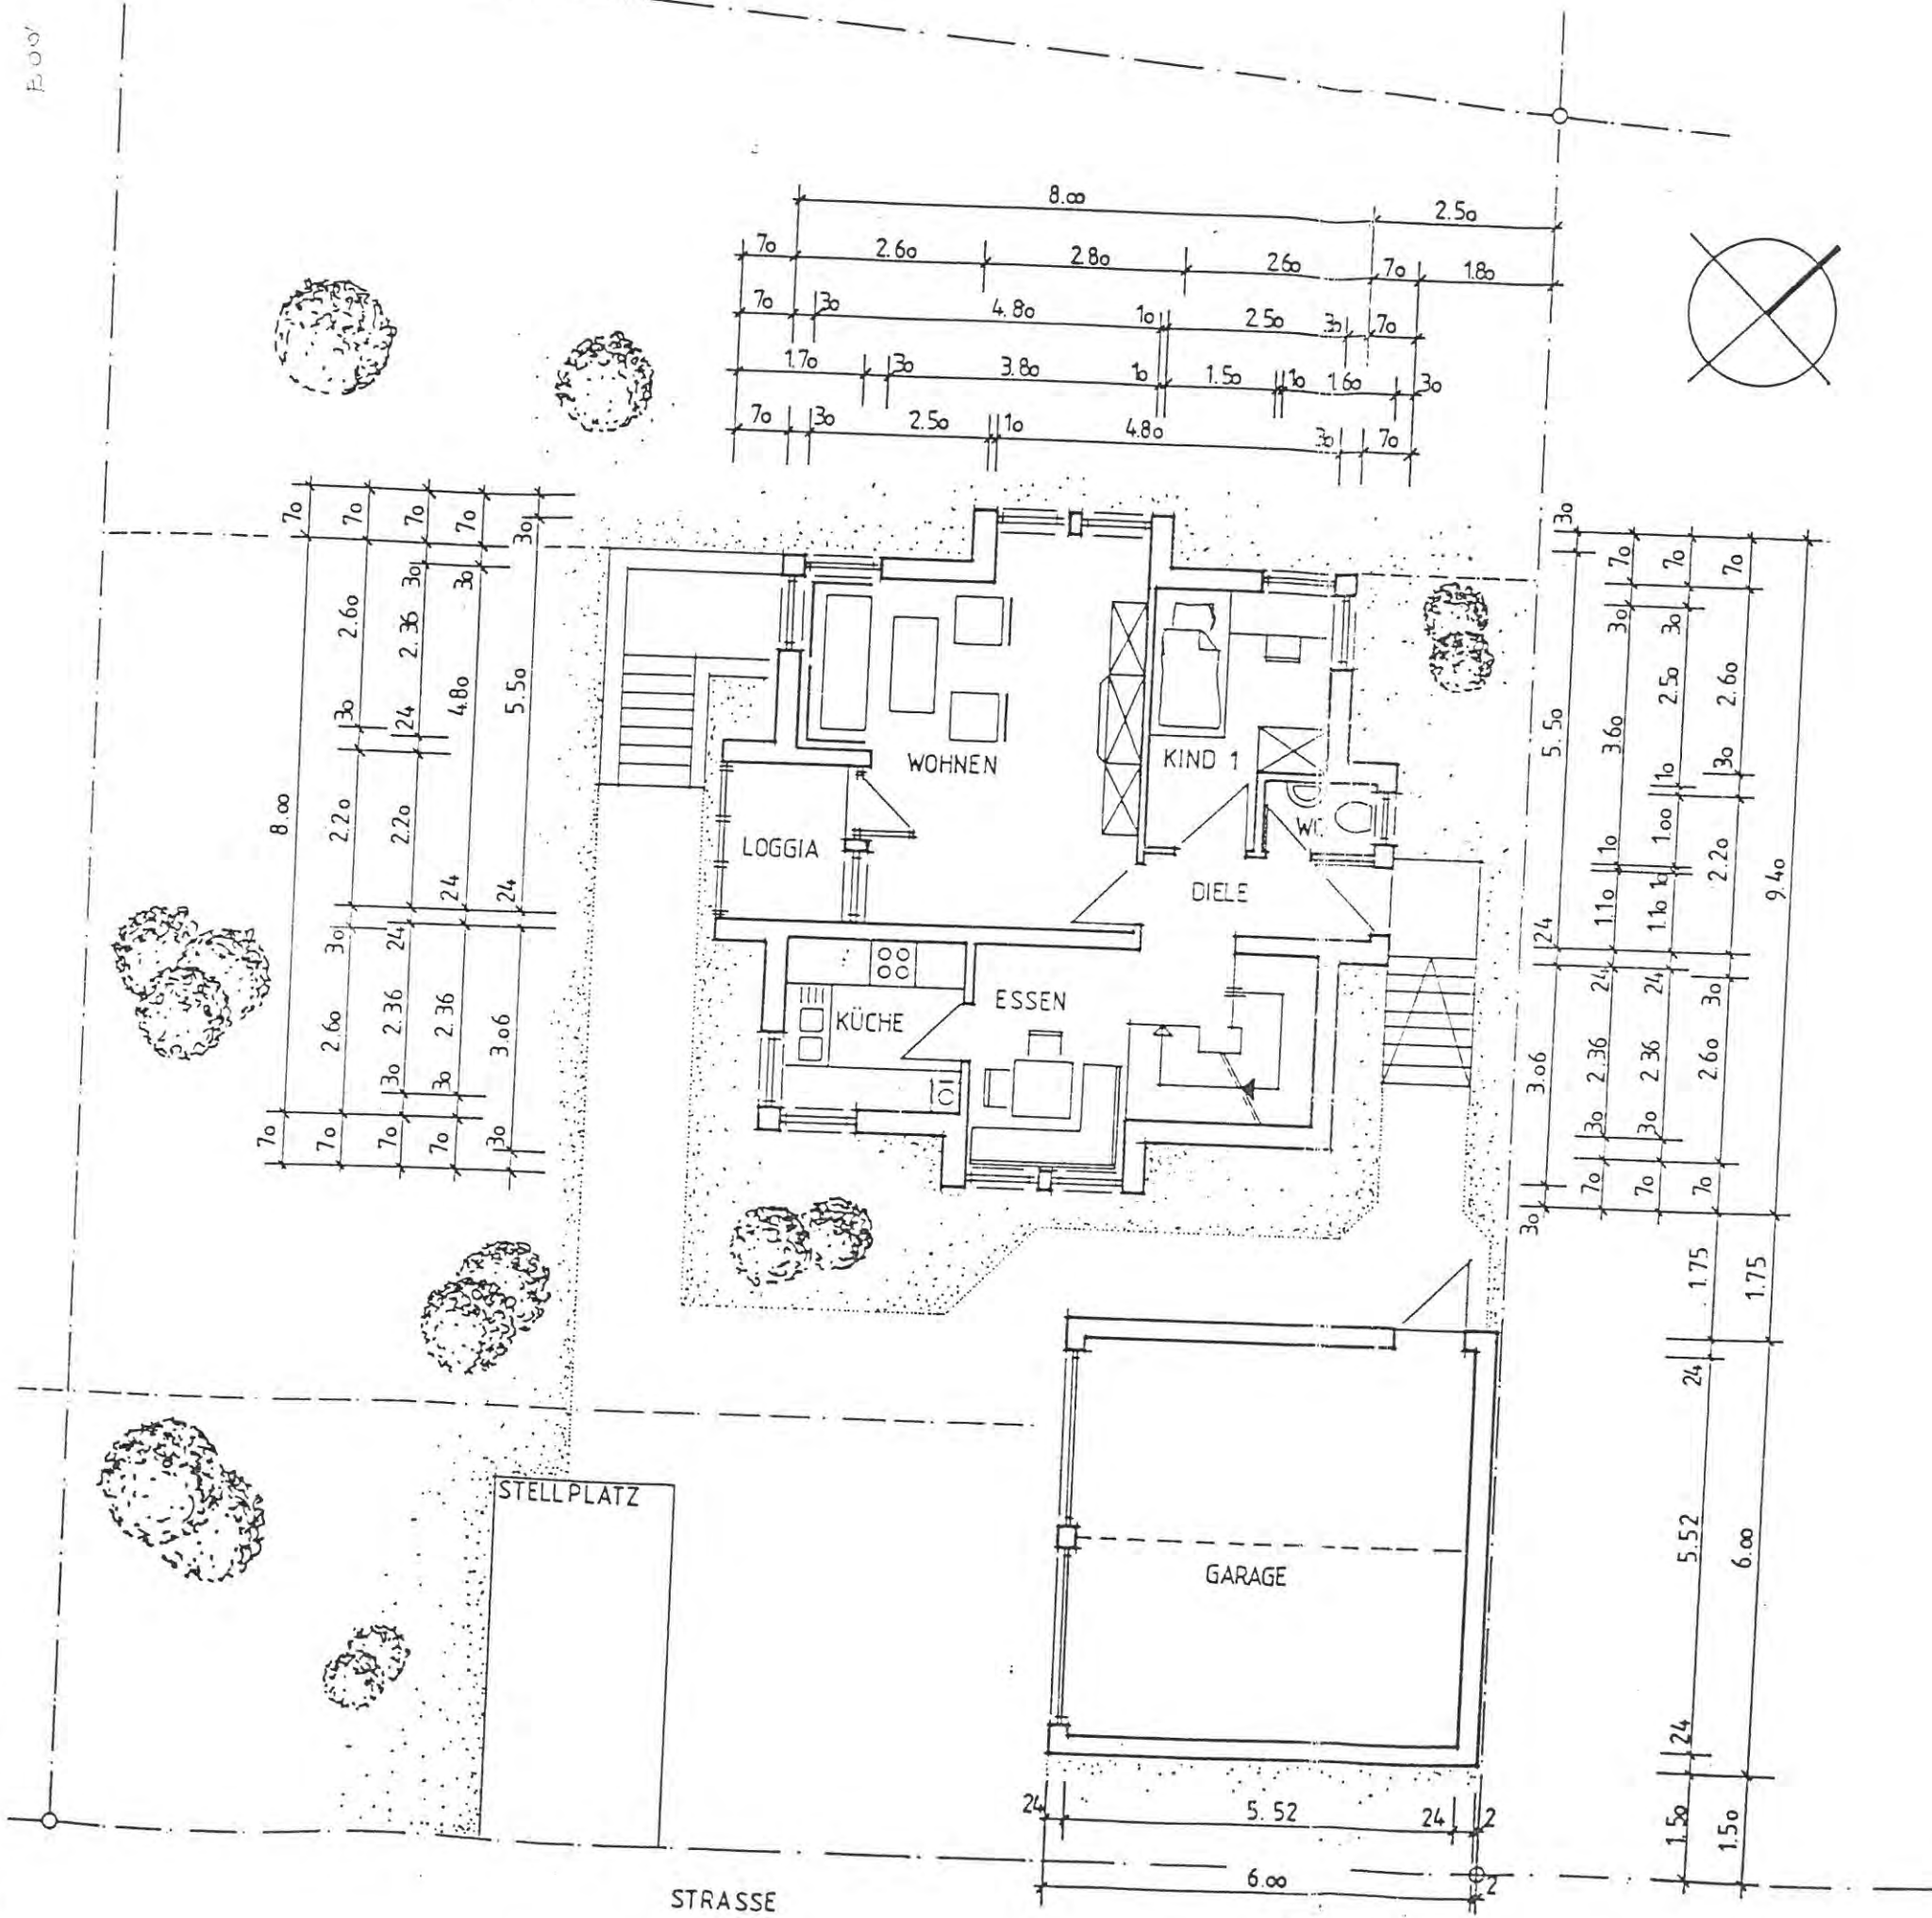


BAUVORHABEN  
 EINFAMILIENHAUS MIT  
 EINLIEGERWOHNUNG IM UG  
 IN 77977 RUST  
 TEIL AUS FLST. NR. 4234

ERDGESCHOSS  
 VORENTWURF  
 M 1:100

PLANVERFASSER  
 IRION BAUBERATUNGSDIENST  
 WINZINGERSTR.1  
 78554 ALDINGEN  
 TEL. 07424/1252

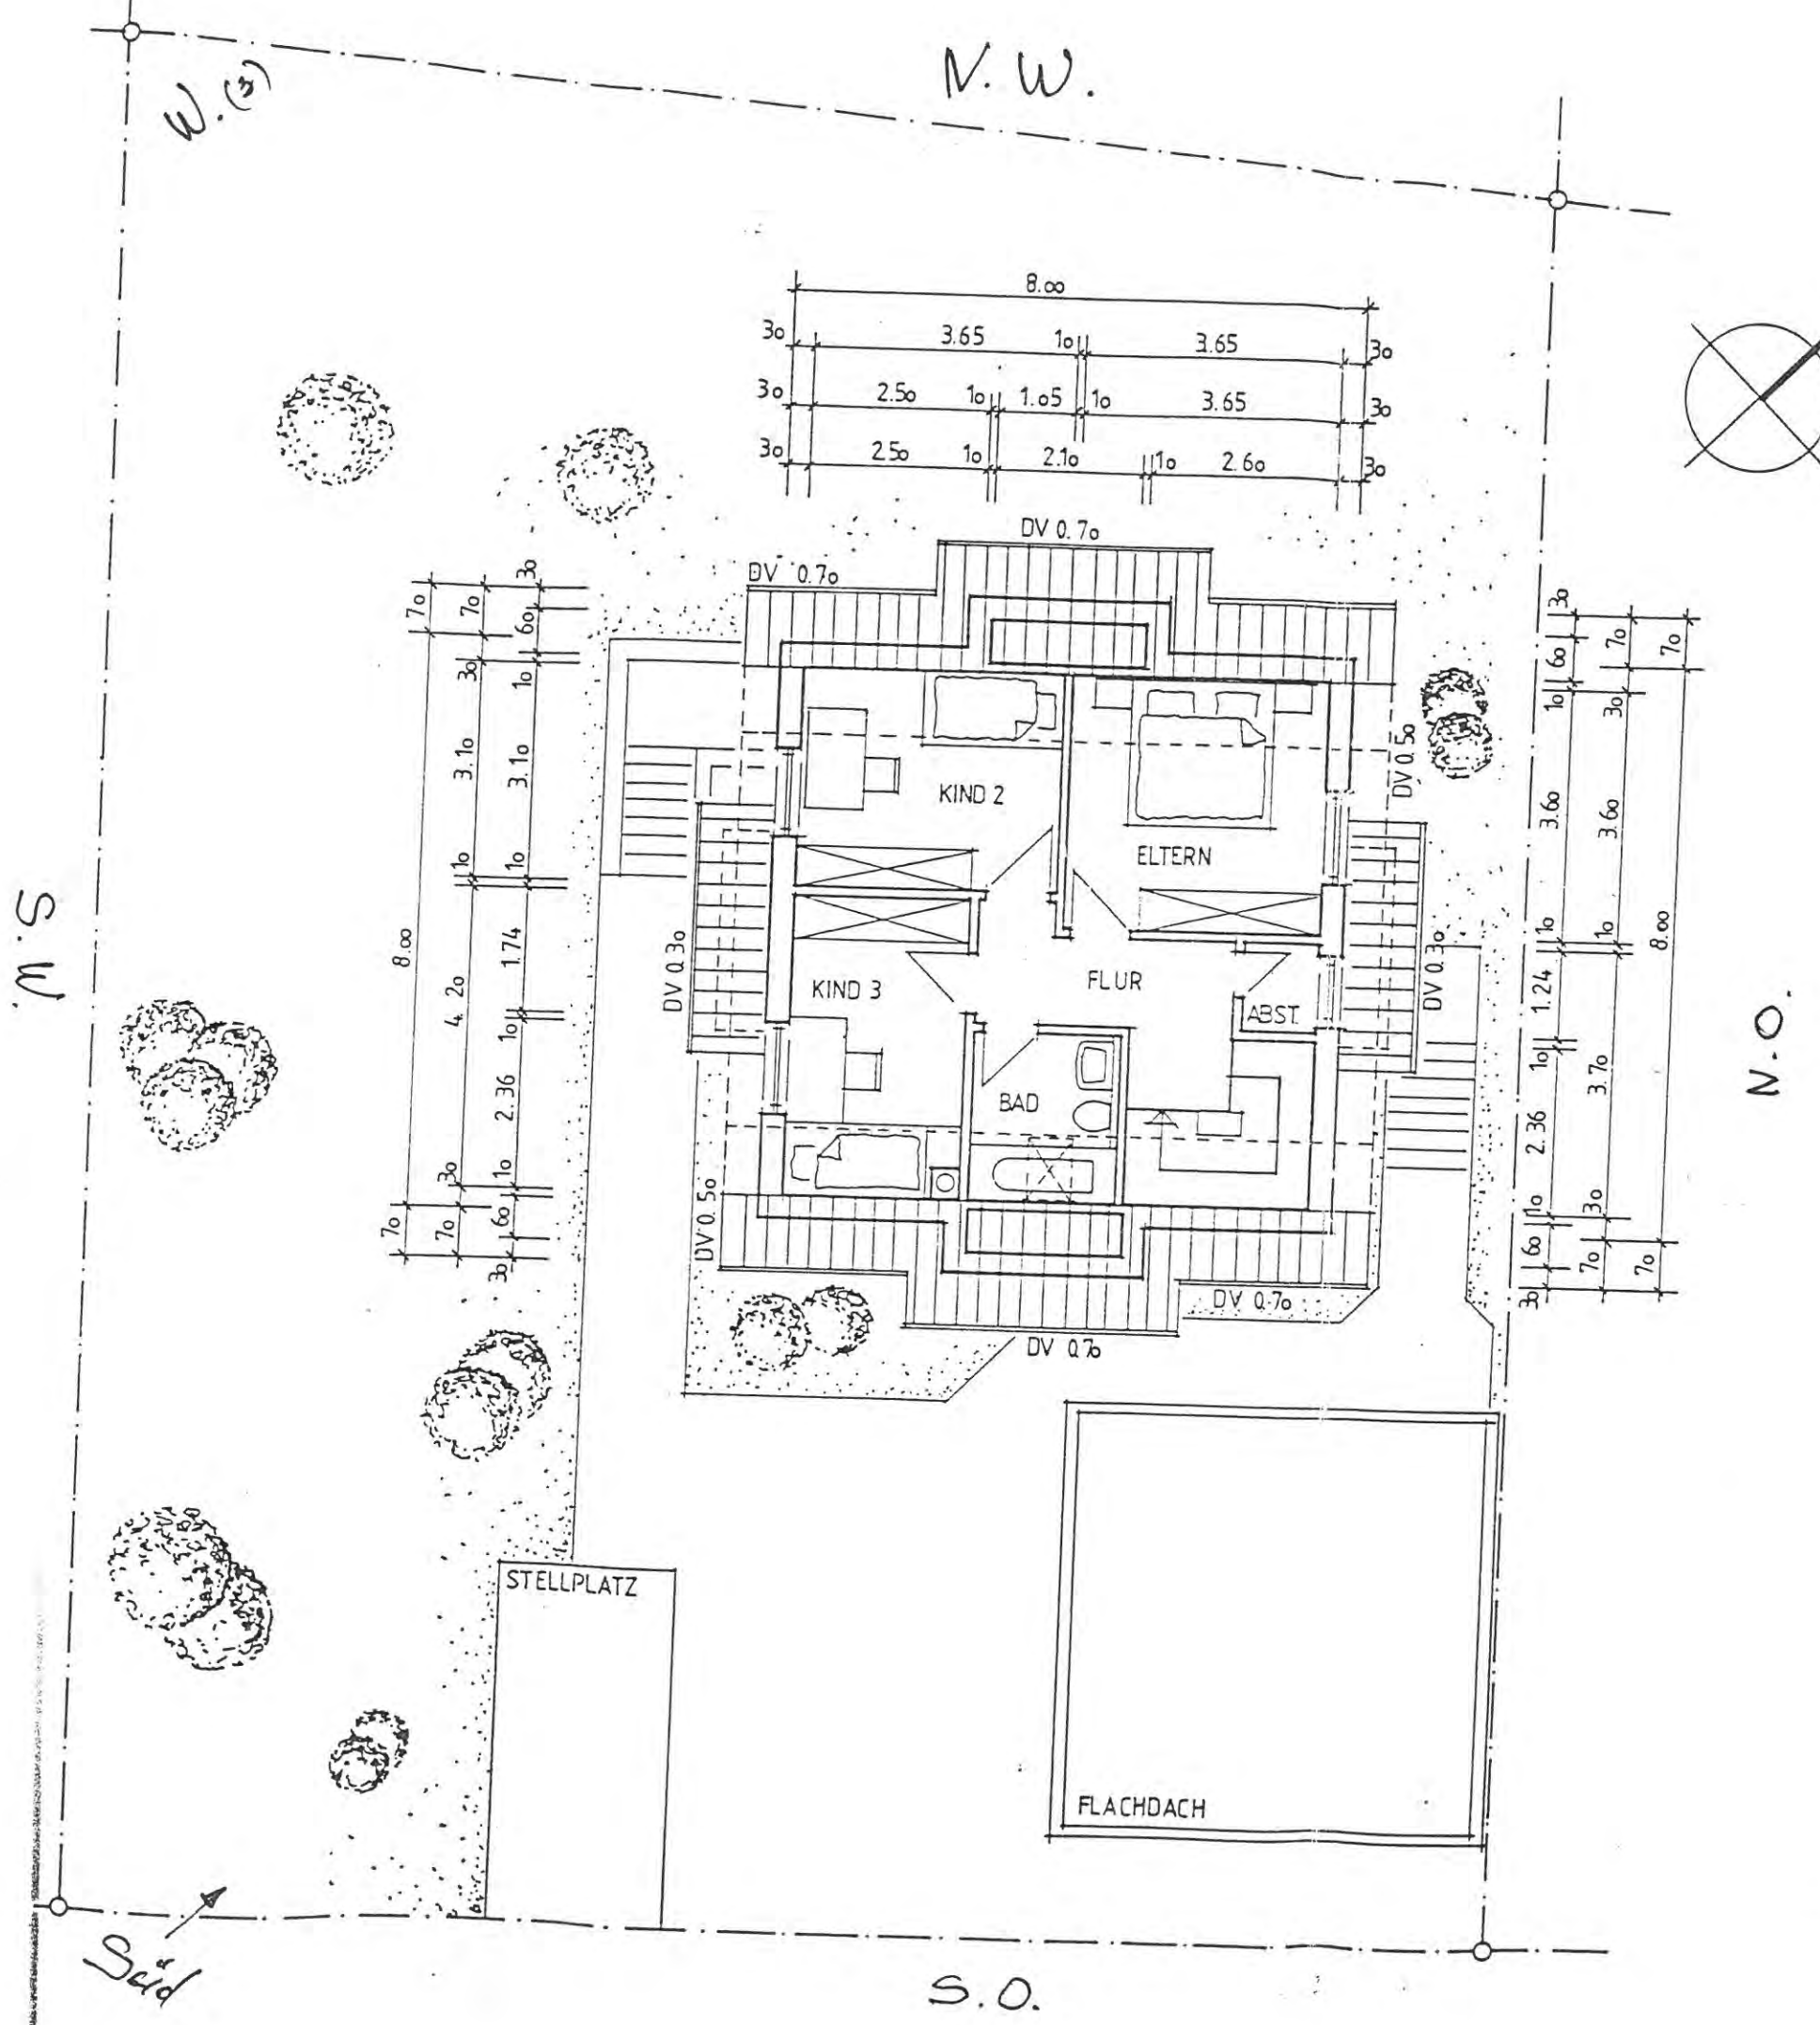


BAUVORHABEN  
 EINFAMILIENHAUS MIT  
 EINLIEGERWOHNUNG IM UG  
 IN 77977 RUST  
 TEIL AUS FLST. NR 4234

 


DACHGESCHOSS  
 VORENTWURF  
 M 1:100

PLANVERFASSER  
 IRION BAUBERATUNGSDIENST  
 WINZINGERSTR 1  
 78 554 ALDINGEN  
 TEL. 07424 / 1252

O.(8.)





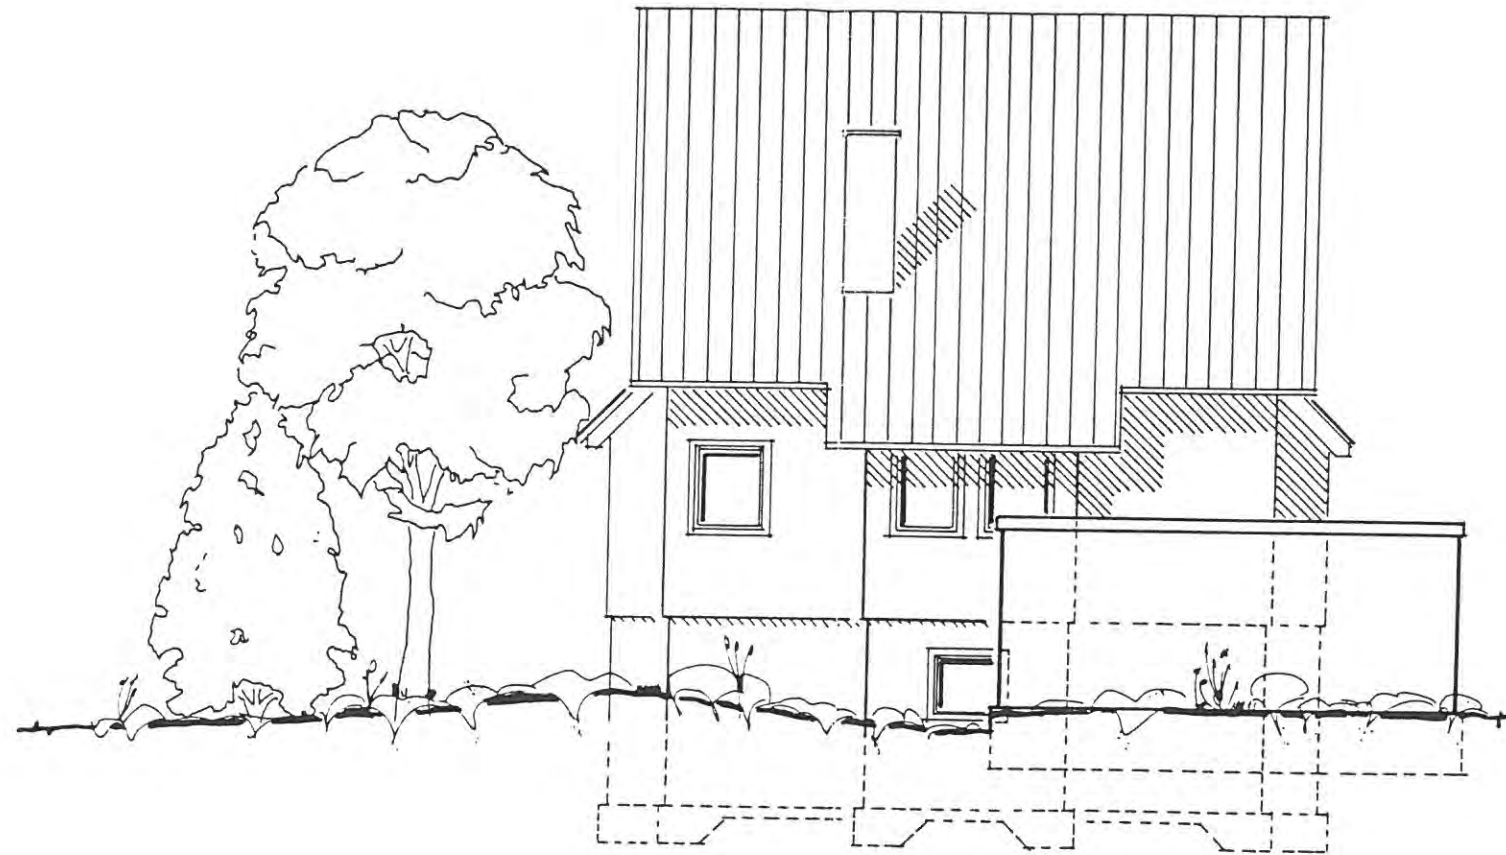


BAUVORHABEN  
EINFAMILIENHAUS MIT  
EINLIEGERWOHNUNG IM UG  
IN 77977 RUST  
TEIL AUS FL.ST.NR. 4234

 


SÜDOST ANSICHT  
VORENTWURF  
M 1:100

PLANVERFASSER  
IRION BAUBERATUNGSDIENST  
WINZINGERSTR. 1  
78554 ALDINGEN  
TEL. 07424/1252

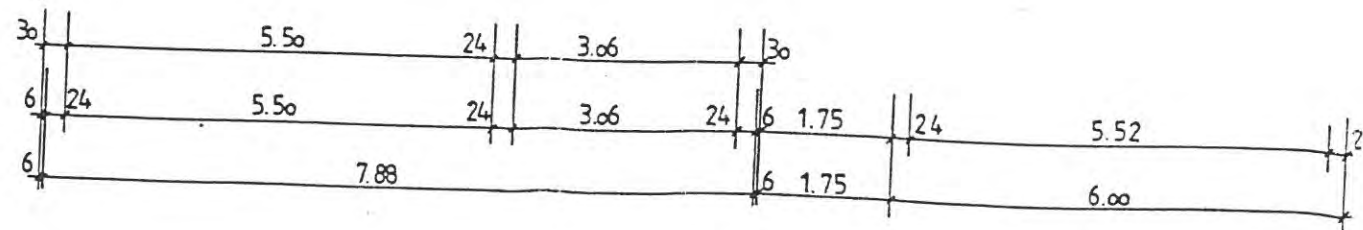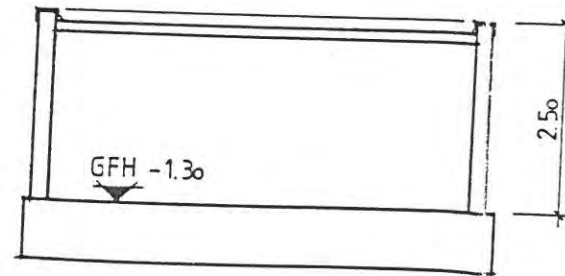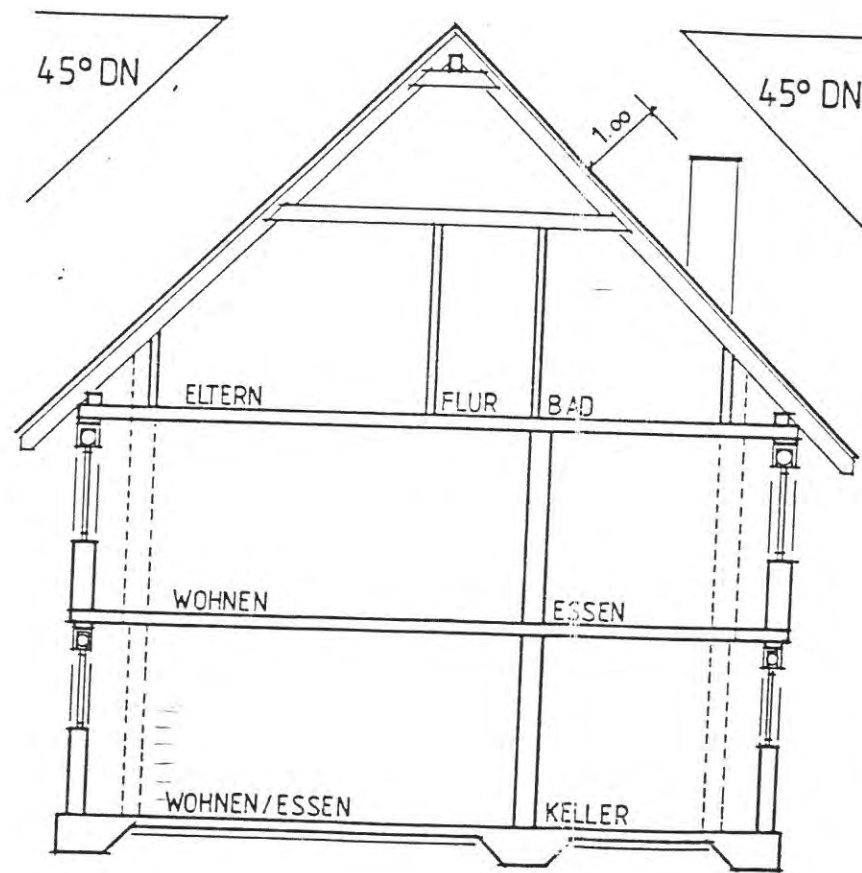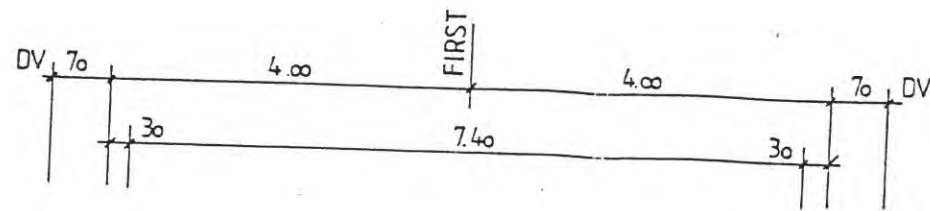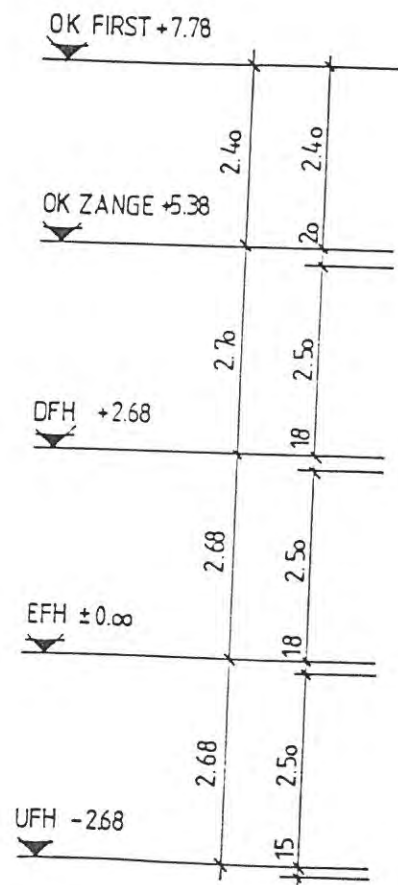

BAUVORHABEN  
EINFAMILIENHAUS MIT  
EINLIEGERWOHNUNG IM UG  
IN 77 977 RUST  
TEIL AUS FLST.NR. 4234

 


QUERSCHNITT  
VORENTWURF  
M 1:100

PLANVERFASSER  
IRION BAUBERATUNGSDIENST  
WINZINGERSTR. 1  
78 554 ALDINGEN  
TEL. 07424/1252

*80 km.*  
*Hb. Singen.*  
*Irtingen Stuttgart*  
*Ausfahrt durch Alet.*  
*B 27 nicht speichern → Winzingen*




BAUVORHABEN  
EINFAMILIENHAUS MIT  
EINLIEGERWOHNUNG IM UG  
IN 77977 RUST  
TEIL AUS FLST.NR. 4234

 

NORDOST ANSICHT  
VORENTWURF  
M 1:100


PLANVERFASSER  
IRION BAUBERATUNGSDIENST  
WINZINGERSTR. 1  
78 554 ALDINGEN  
TEL. 07424/ 1252

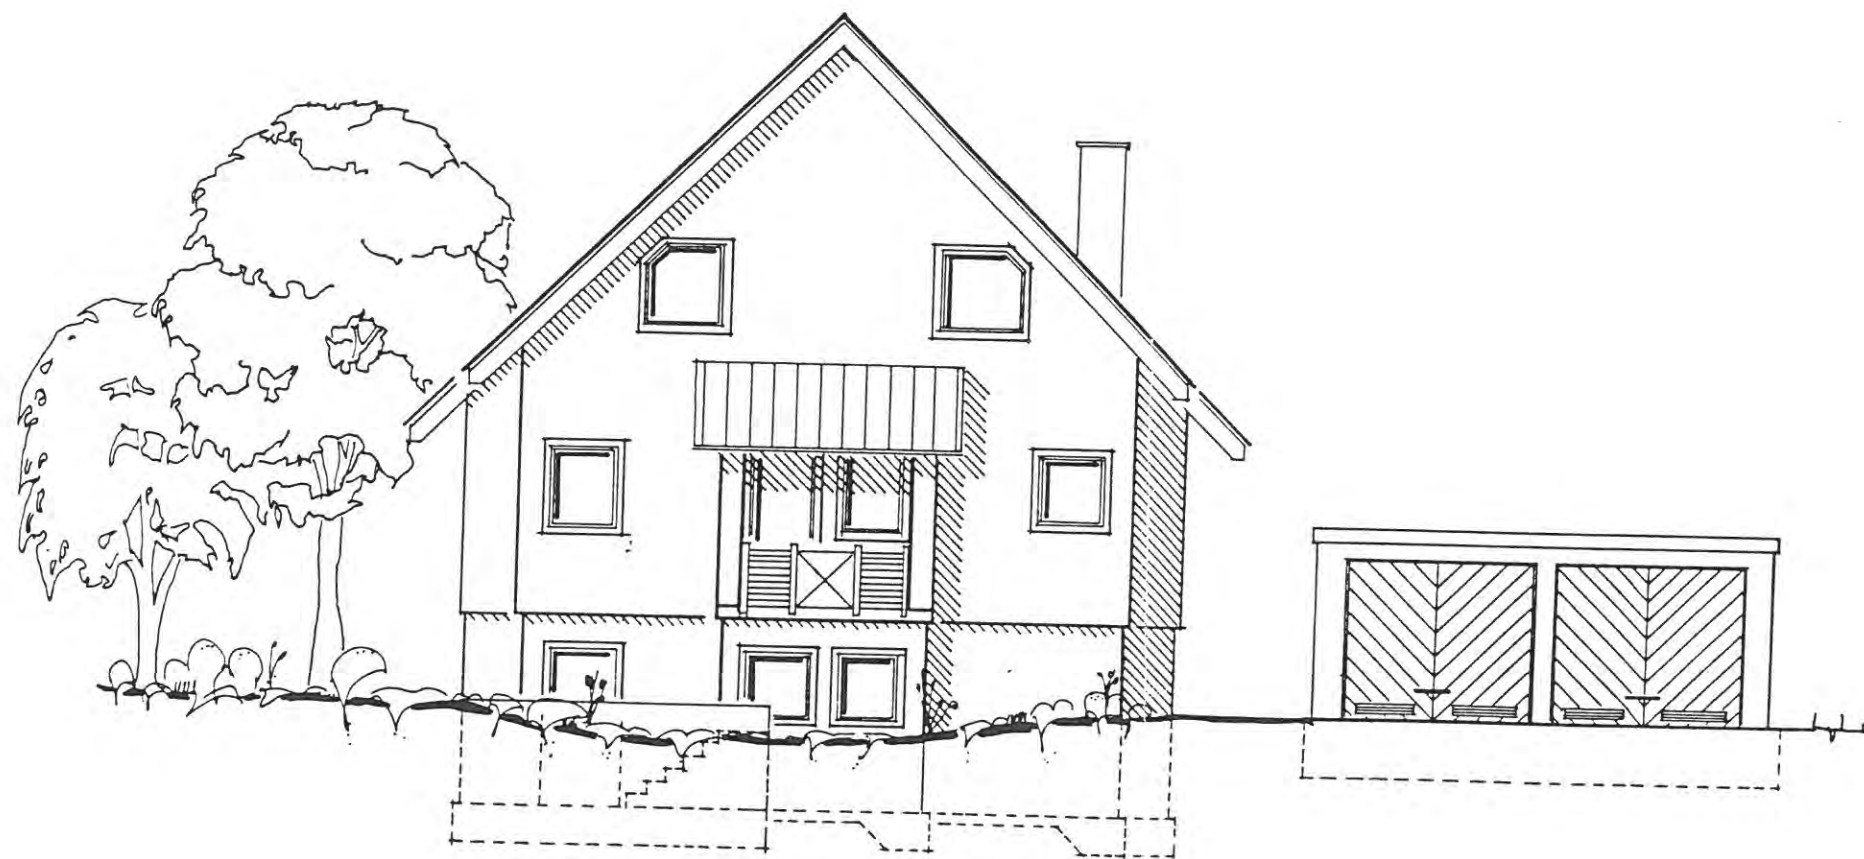

BAUVORHABEN  
EINFAMILIENHAUS MIT  
EINLIEGERWOHNUNG IM UG  
IN 77 977 RUST  
TEIL AUS FLST.NR. 4234

SÜDWEST ANSICHT  
VORENTWURF  
M 1:100

PLANVERFASSEN  
IRION BAUBERATUNGSDIENST  
WINZINGERSTR. 1  
78 554 ALDINGEN  
TEL. 07424/1252

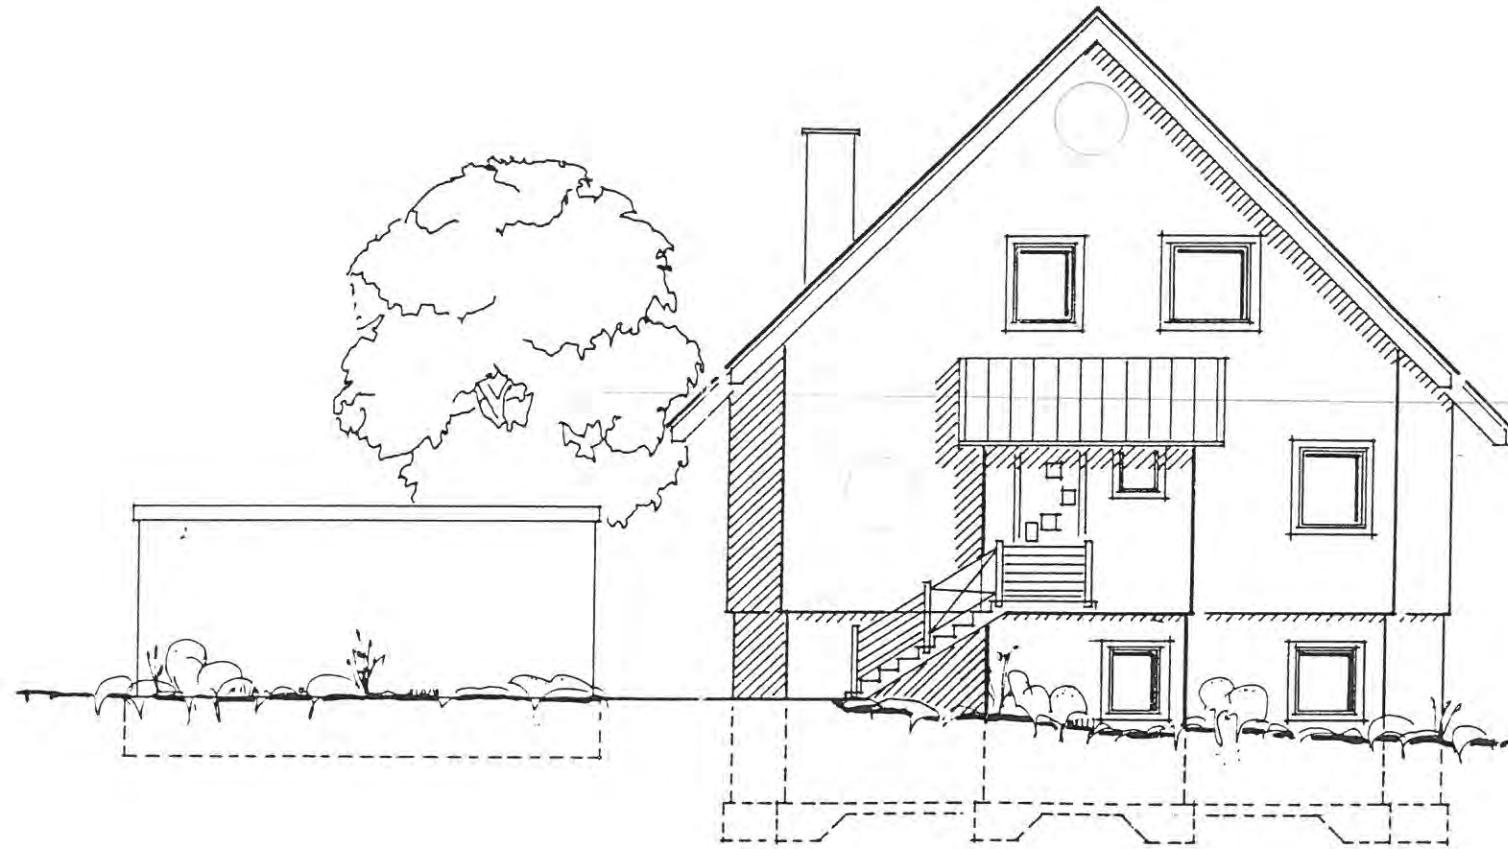

BAUVORHABEN

EINFAMILIENHAUS MIT  
EINLIEGERWOHNUNG IM UG  
IN 77977 RUST  
TEIL AUS FLST.NR. 4234



NORDOST ANSICHT  
VORENTWURF

M 1:100


PLANVERFASSER

IRION BAUBERATUNGSDIENST  
WINZINGERSTR. 1  
78 554 ALDINGEN  
TEL. 07424/1252





BAUVORHABEN  
EINFAMILIENHAUS MIT  
EINLIEGERWOHNUNG IM UG  
IN 77 977 RUST  
TEIL AUS FLST.NR. 4234

 

NORDWEST ANSICHT  
VORENTWURF  
M 1:100

PLANVERFASSEN  
IRION BAUBERATUNGSDIENST  
WINZINGERSTR. 1  
78 554 ALDINGEN  
TEL. 07424/1252