


Grundriss Kellergeschoß

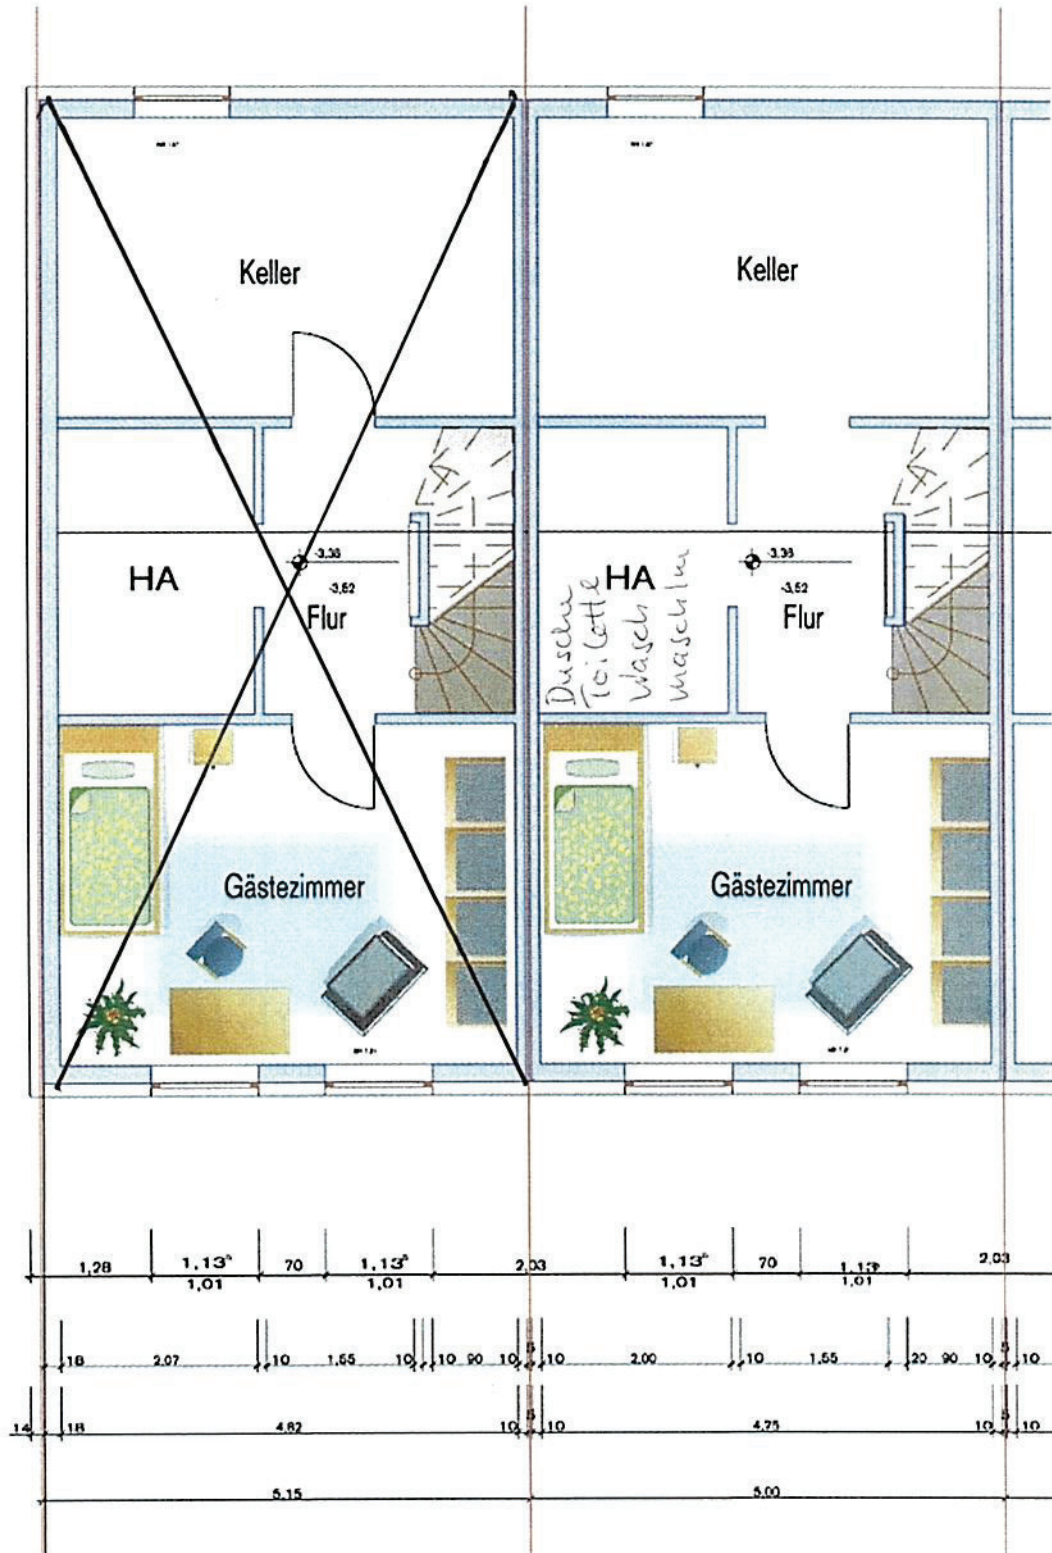

Reihenendhaus

Reihenmittelhaus

Stand 4/98 Änderungen vorbehalten