


Grundriss Erdgeschoß

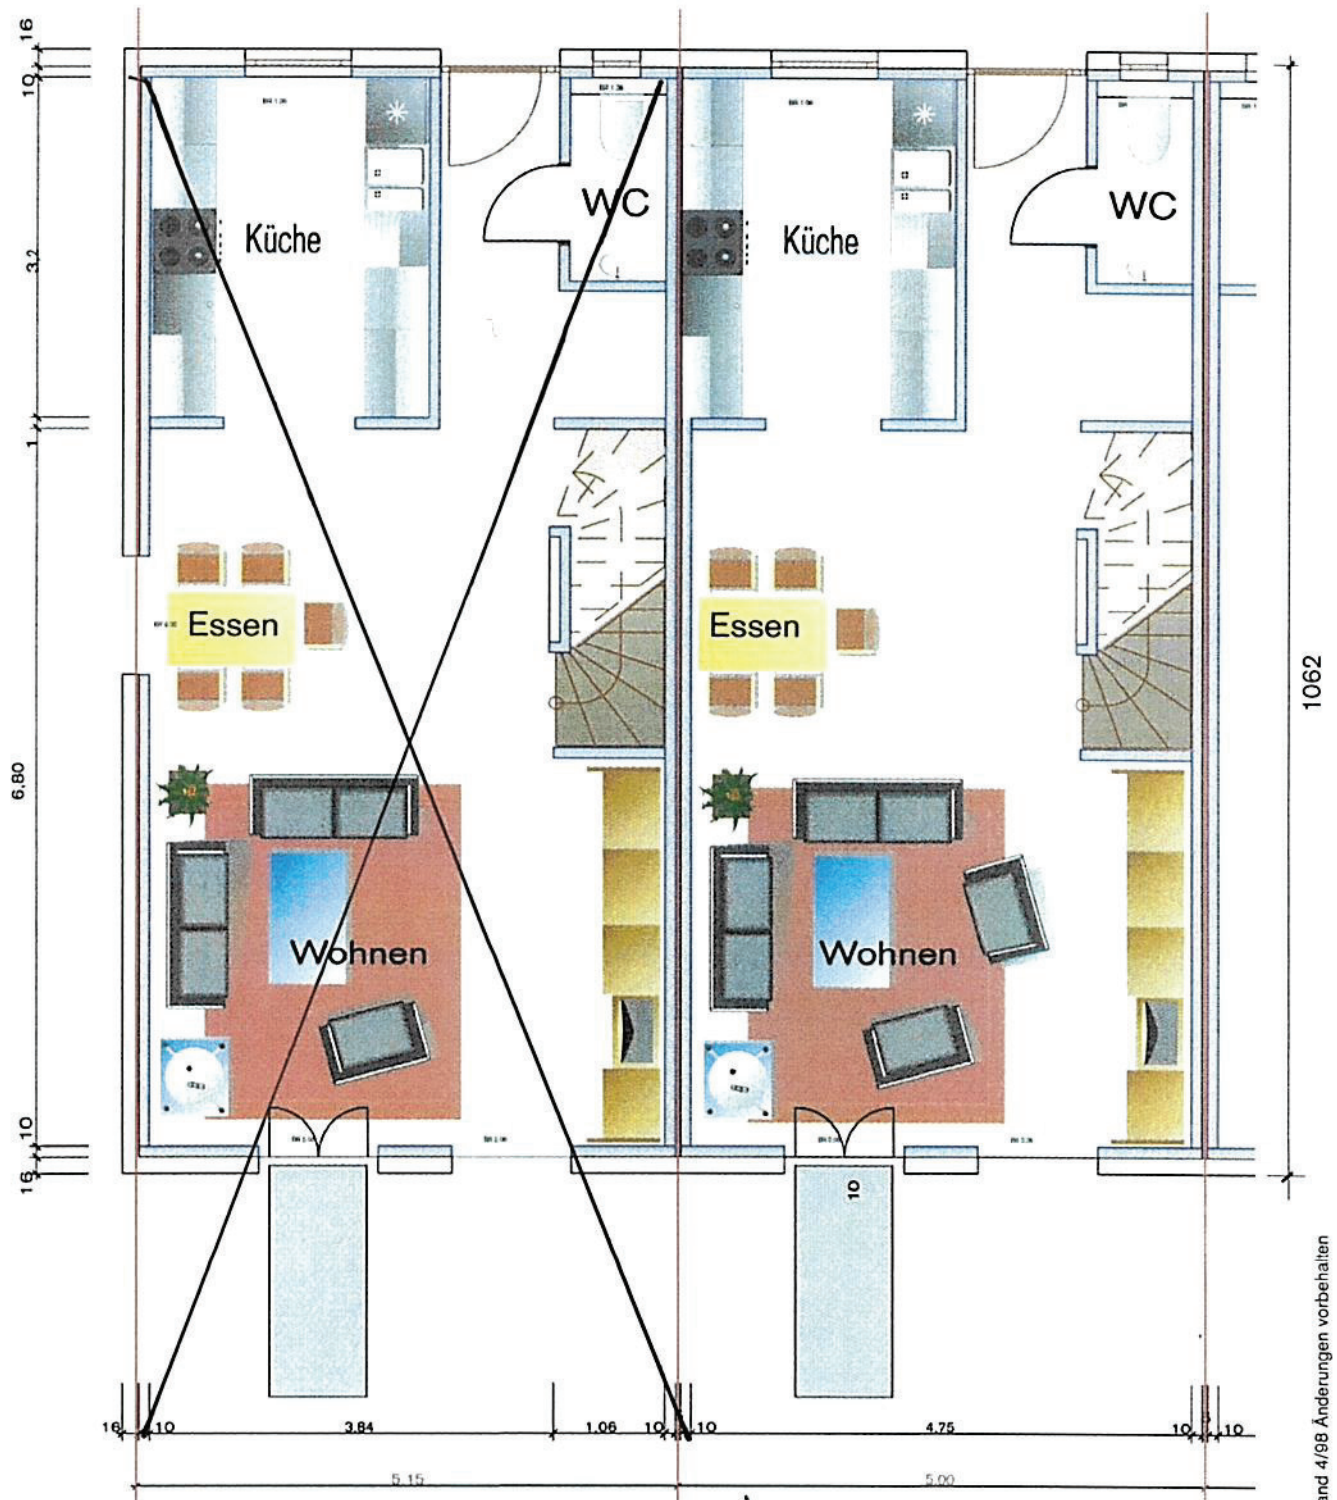

Reihenendhaus

Reihemittelhaus

Stand 4/98 Änderungen vorbehalten