


Grundriss KG

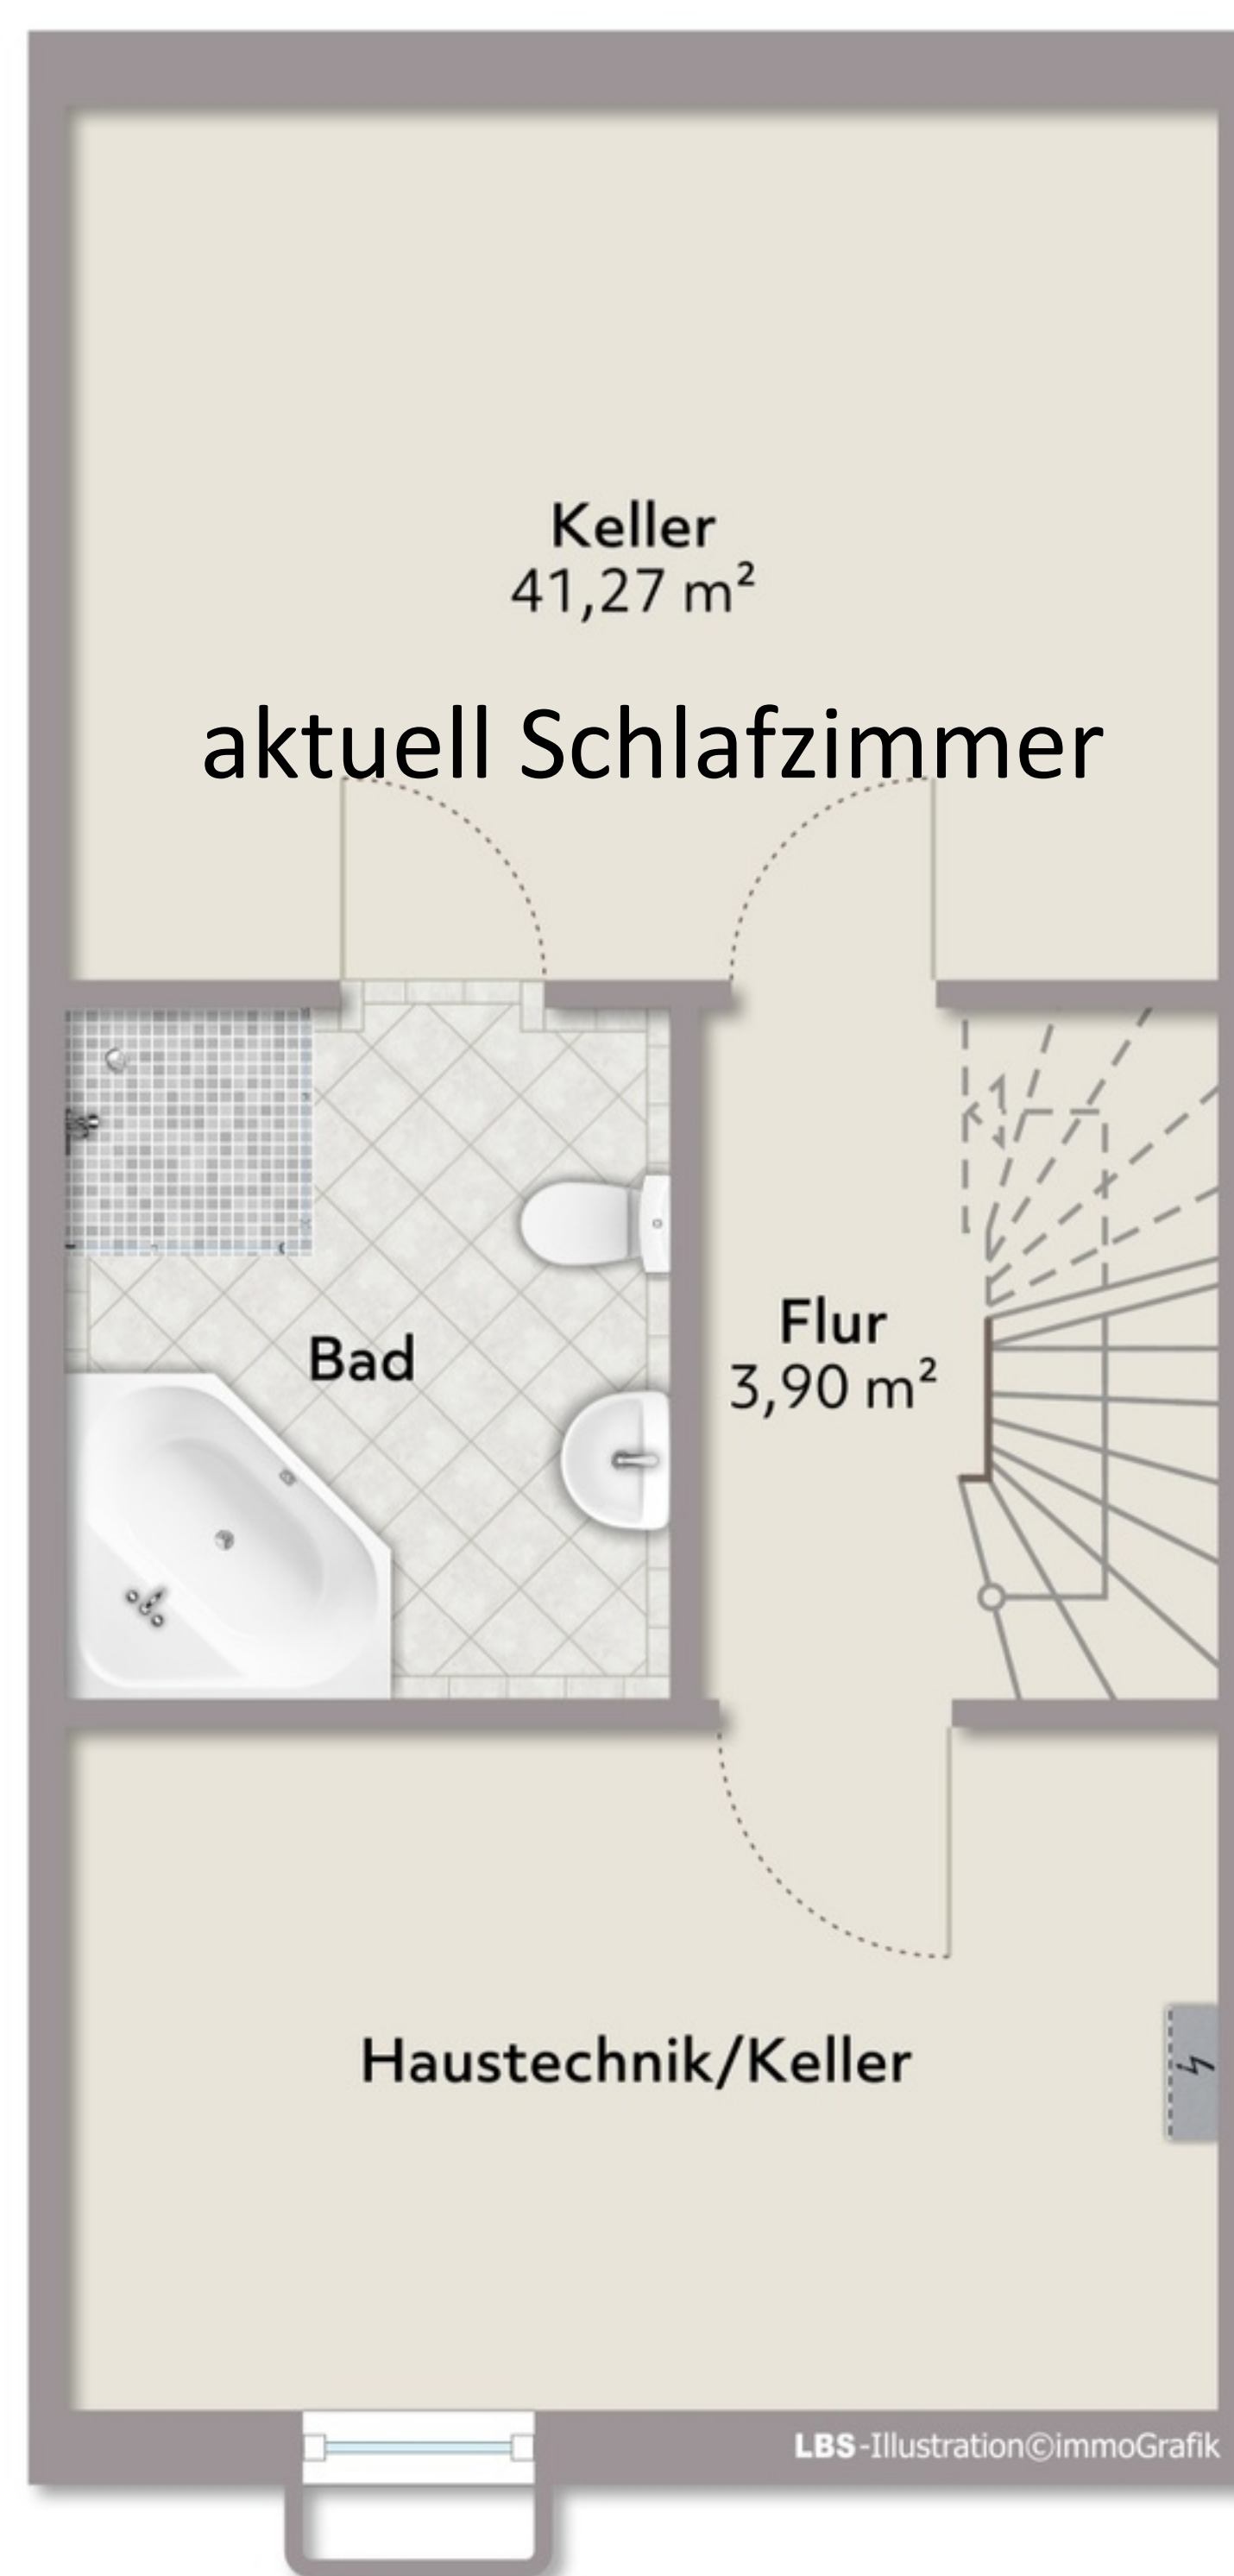

Exposéplan, nicht maßstäblich