

UNTERGESCHOSS:




STÜTZMAUER

HOF RAUM

NEUER ÖLTANK-
RAUM
ÖLTANK
CA. 10 000 L

BESTEHENDER
ABSTELLRAUM
WIRD ZUM ÖLTANK-
RAUM UMGEBAUT
BETON-WANNE
U. DECKE MIT HERAKITH
U. PUTZ.

VOR- U. RÜCKLAUF
KUPFER ÖL-LEITUNG
IN TONROHRE VERLEGT

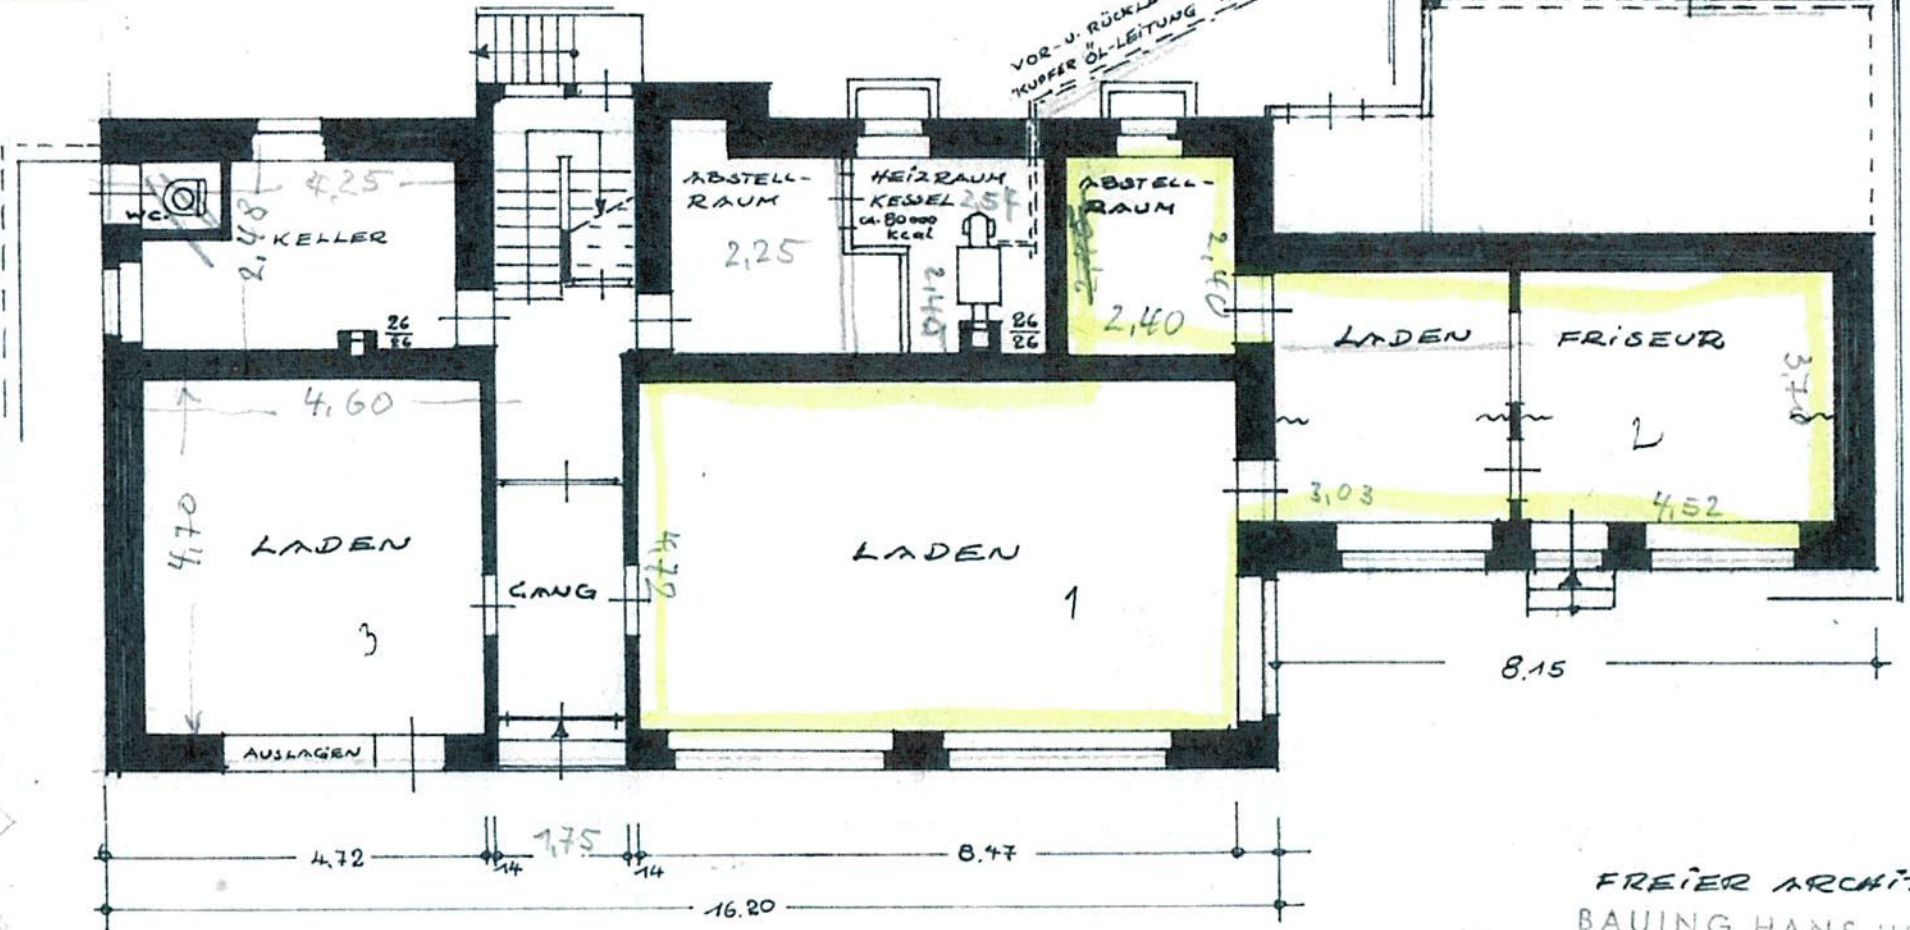

DIE BAUHERRIN:

HERRENALB IM OKT. 1966.

FREIER ARCHITEKT:

BAUING HANS HERB;
FREIER ARCHITEKT BDB.
7501 L O F F E N A U
BÜRO U. WOHNUNG LOFFENAU
KÄNDELWEG TELEFON 171.
B Ü R O H E R R E N A L B
BERNSBACHER STRASSE 184 TELEFON 9240