

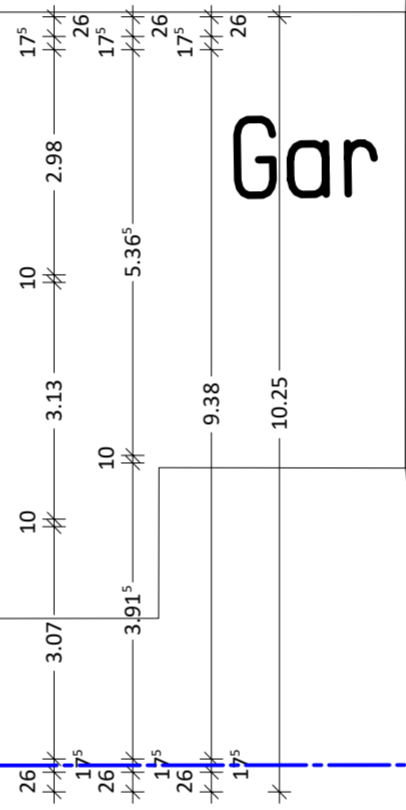
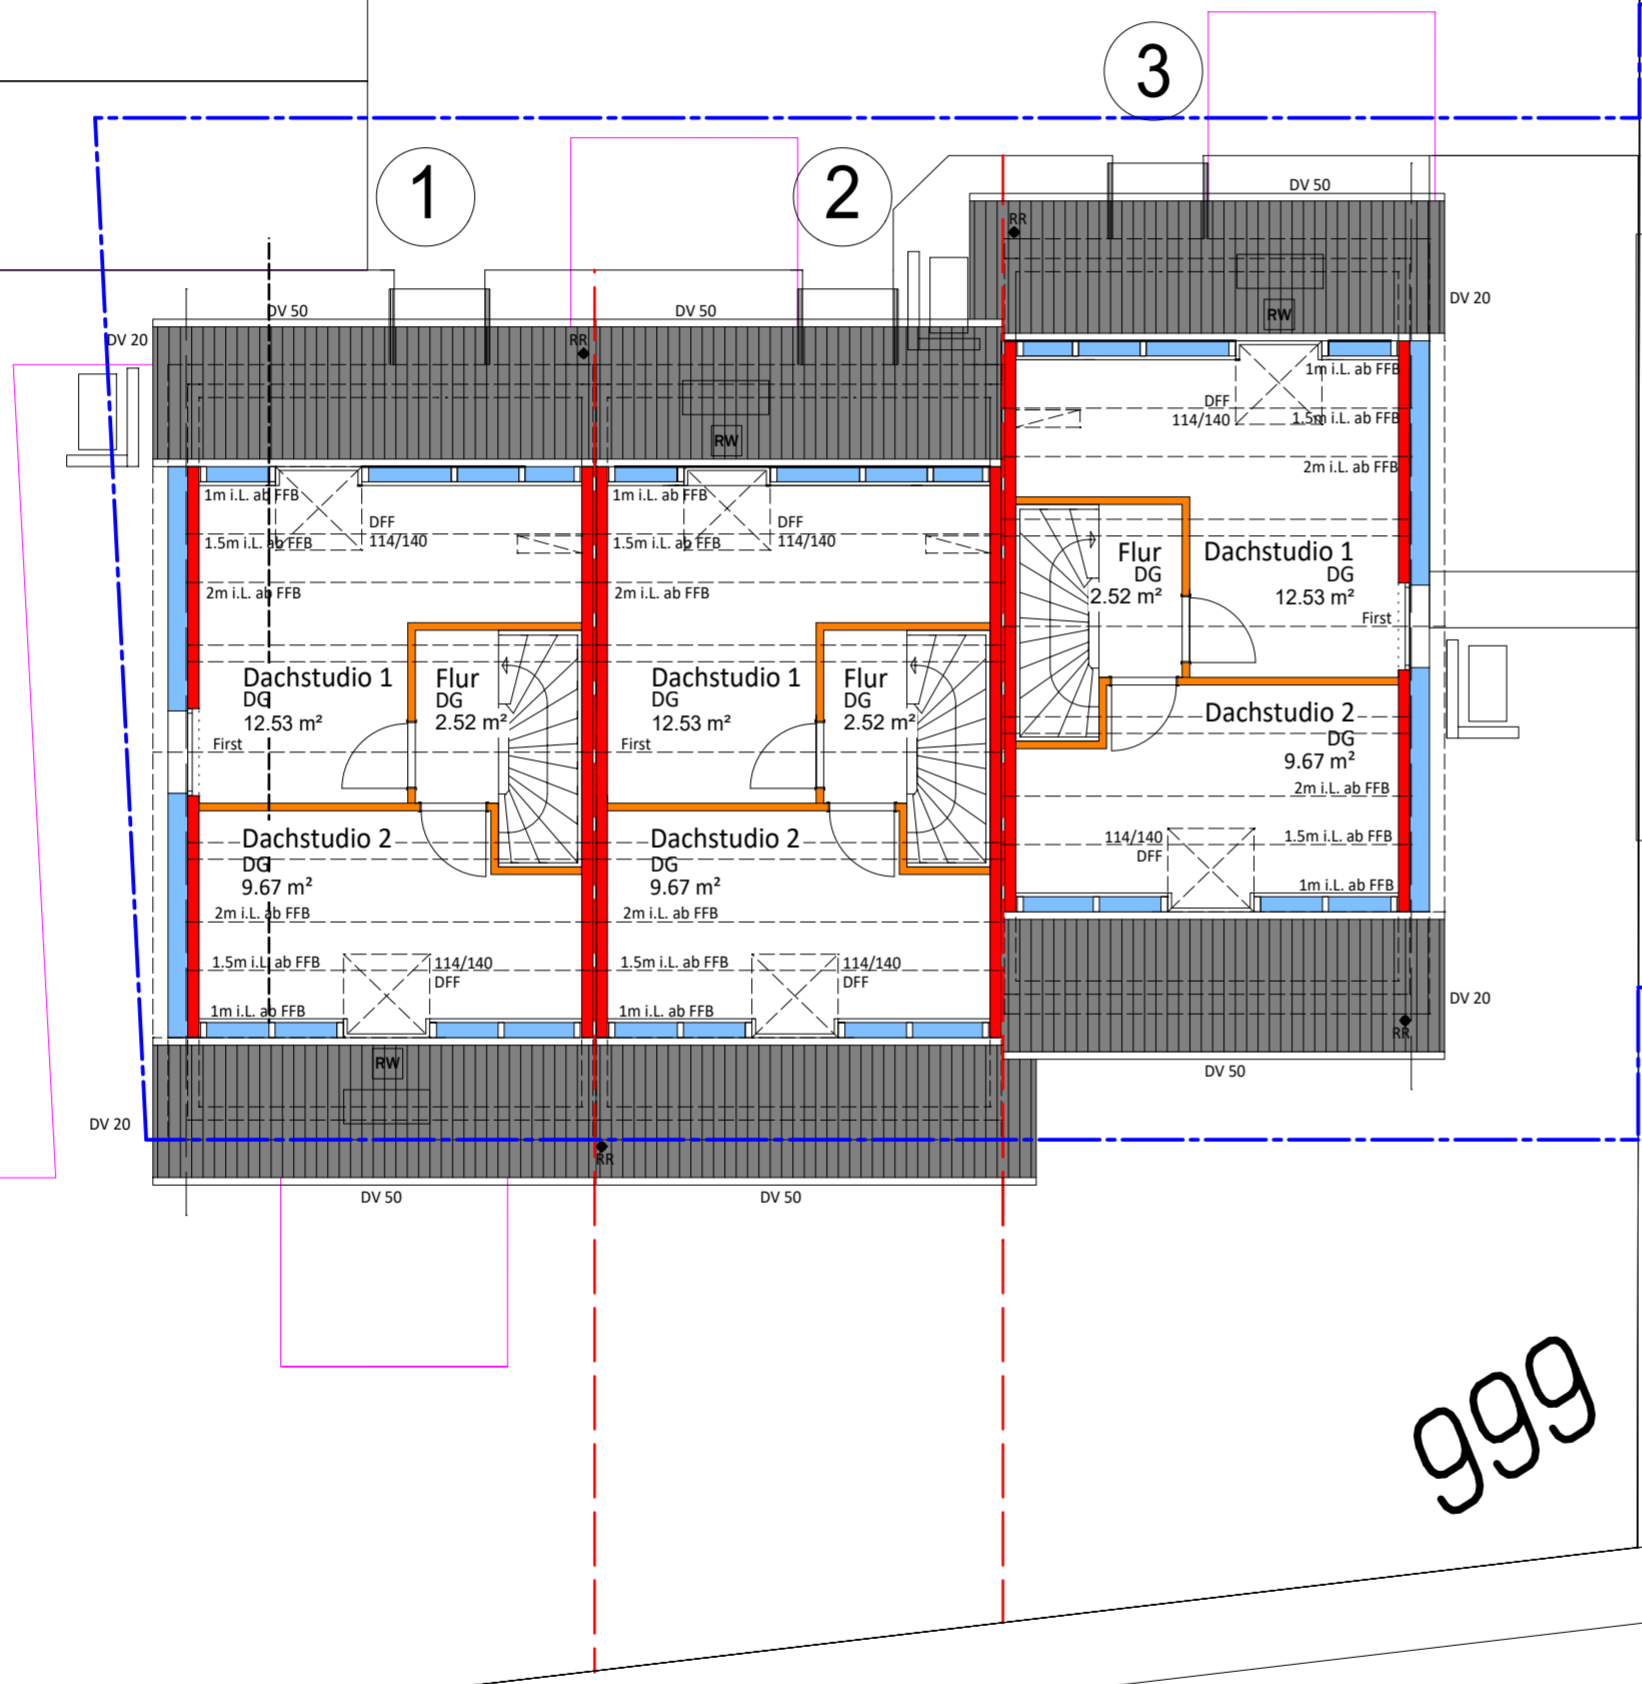
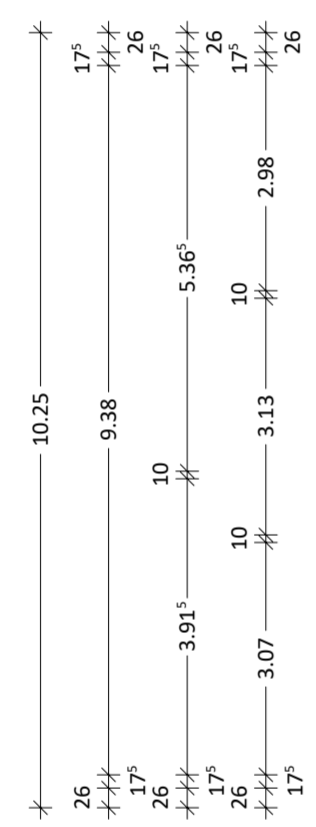


Gar

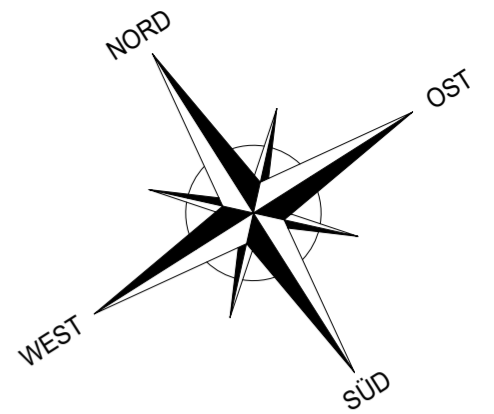

Gar  
34  
Whs

999

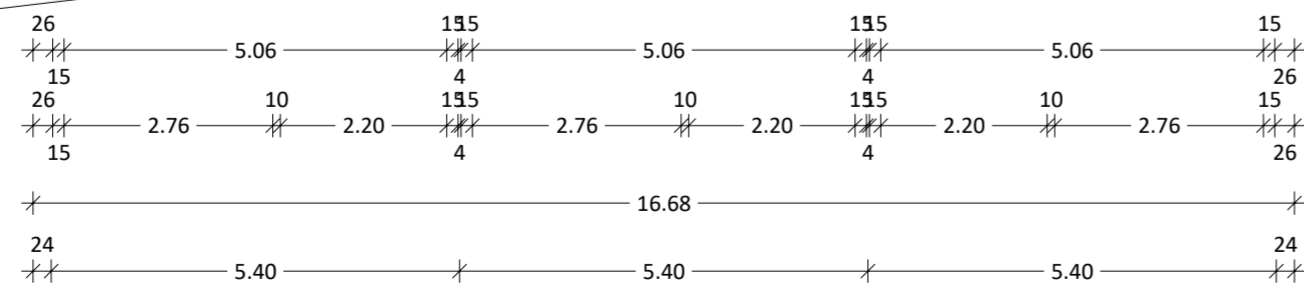

INDEX	DATUM	ÄNDERUNGEN

**weisenburger bau**  
Ludwig-Erhard-Allee 21 • 76131 Karlsruhe • Telefon 0721 61935-0

PROJEKT	<b>Neubau von 3 Reihenhäusern und 3 Stellplätze</b>  Alleenstraße   Flurst.Nr. 999 <b>73240 Wendlingen am Neckar</b>
PLANUNGSPHASE	<b>Baugesuch</b> <span style="float: right;">M.: 1:100</span>
PLANINHALT	<b>Dachgeschoss</b> <span style="float: right;">DIN A2</span>
BAUHERRSCHAFT	<b>Urs Wenger Projektentwicklung</b> <b>Holderäckerstraße 8</b> <b>70499 Stuttgart</b> <span style="float: right;">Datum: 02.10.2024</span>
PLANVERFASSER	<b>Architekturbüro</b> <b>Harald Klippert</b> <b>Riefstahlstrasse 8</b> <b>76133 Karlsruhe</b>