

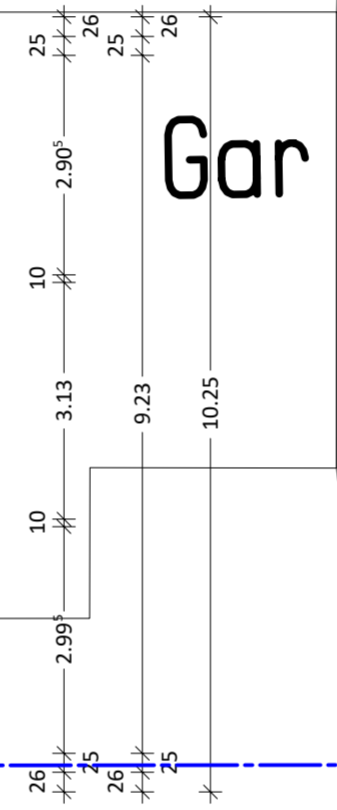


Gar

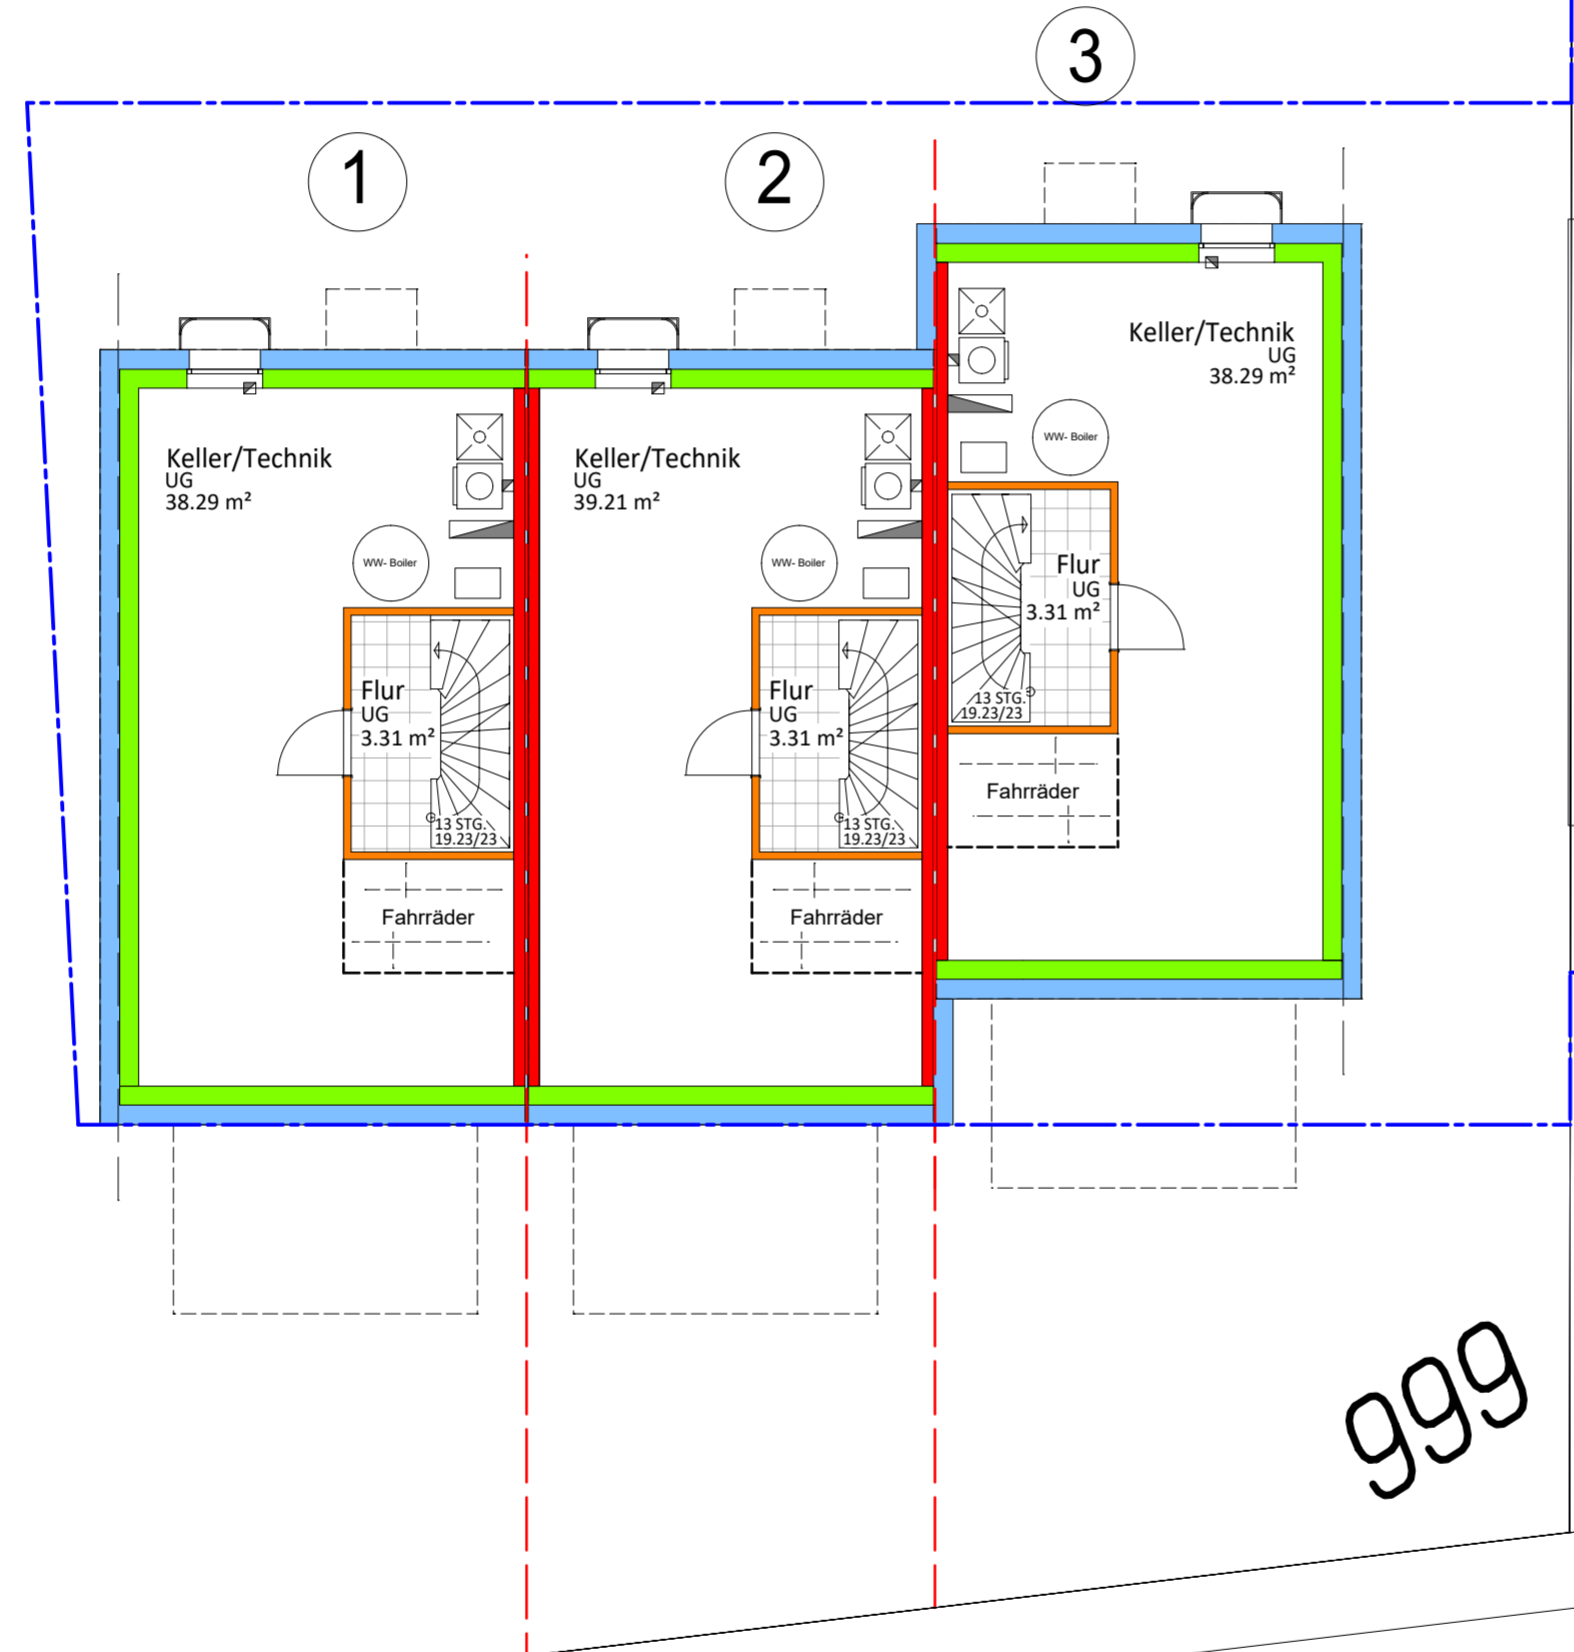

Gar
34
Whs

INDEX	DATUM	ÄNDERUNGEN

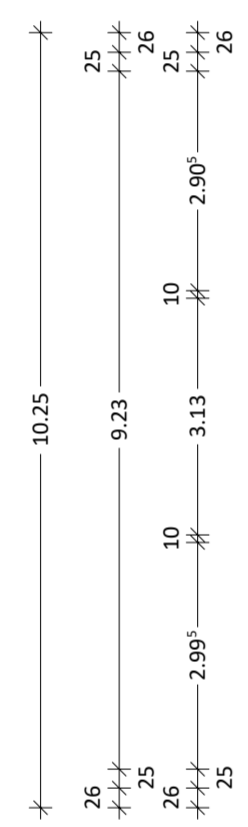

Ludwig-Erhard-Allee 21 • 76131 Karlsruhe • Telefon 0721 61935-0

PROJEKT	Neubau von 3 Reihenhäusern und 3 Stellplätze
	Alleenstraße Flurst.Nr. 999 73240 Wendlingen am Neckar

PLANUNGSPHASE	Baugesuch	M.: 1:100
---------------	------------------	-----------

PLANINHALT	Kellergeschoss	DIN A2
------------	-----------------------	--------

BAUHERRSCHAFT	Urs Wenger Projektentwicklung Holderäckerstraße 8 70499 Stuttgart	Datum: 02.10.2024
---------------	--	-------------------

PLANVERFASSER	Architekturbüro Harald Klippert Riefstahlstrasse 8 76133 Karlsruhe	
---------------	---	--

