




NORD ANSICHT

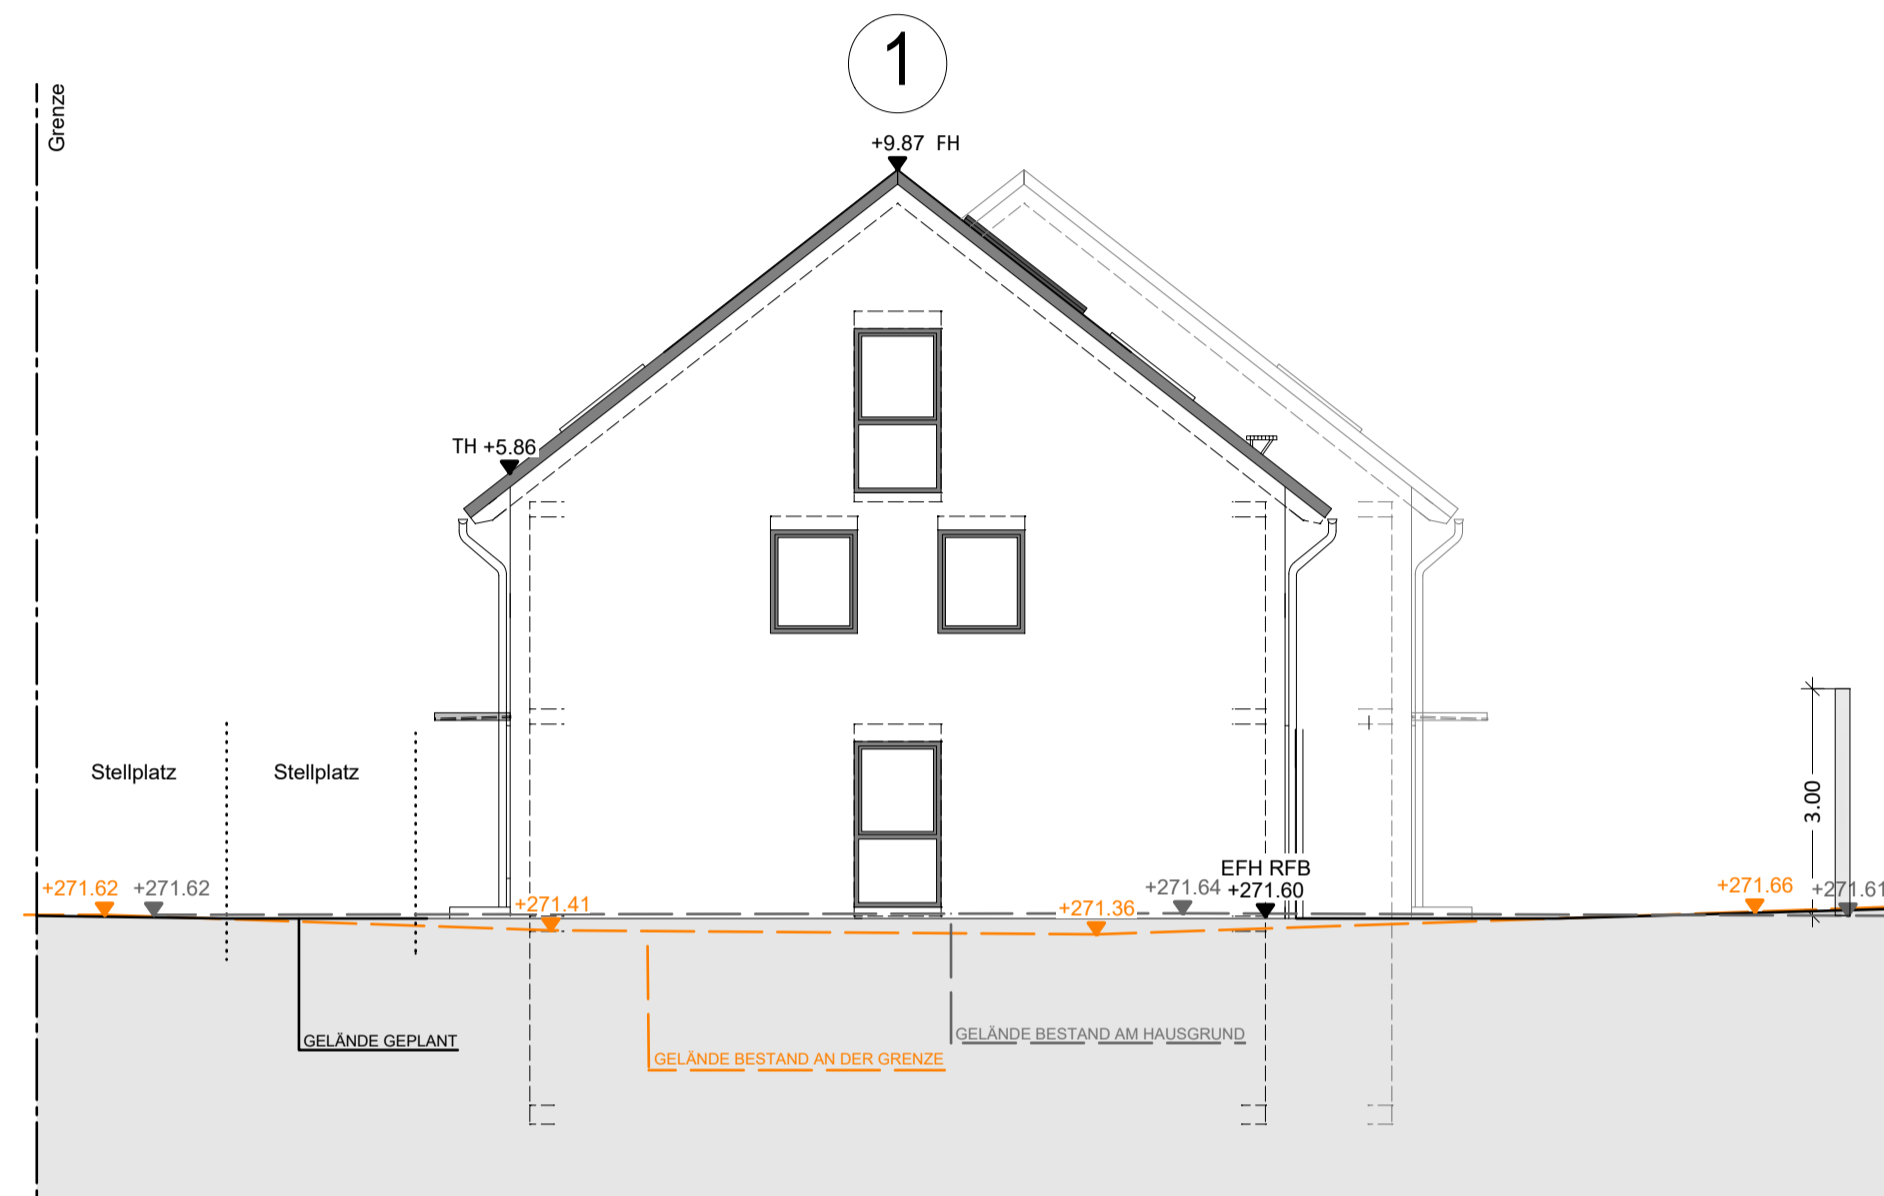

OST ANSICHT




DACHNEIGUNG 38 GRAD
DACHEINDECKUNG BETONDACHSTEINE
DACHKONSTRUKTION NACH STATIK
Haus 1 - RW Garten
Haus 2-3 RW Eingang

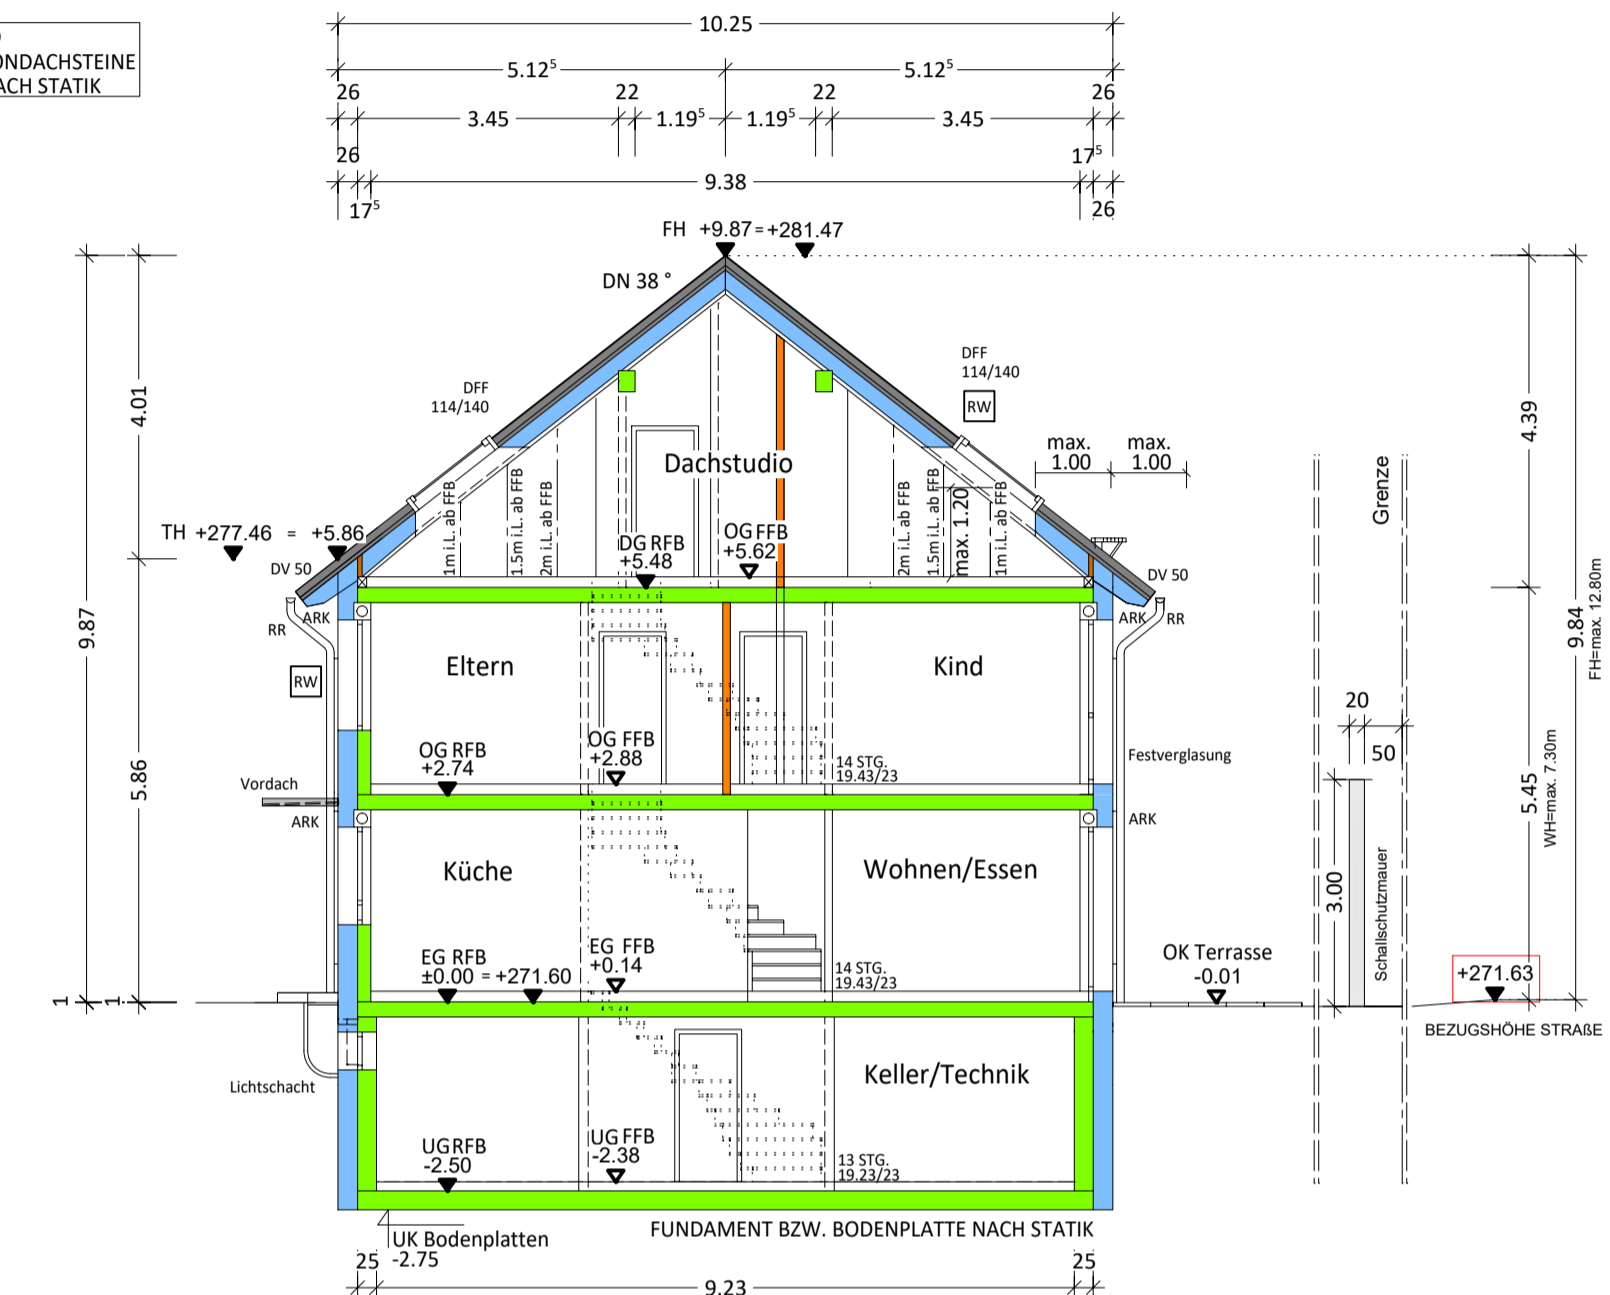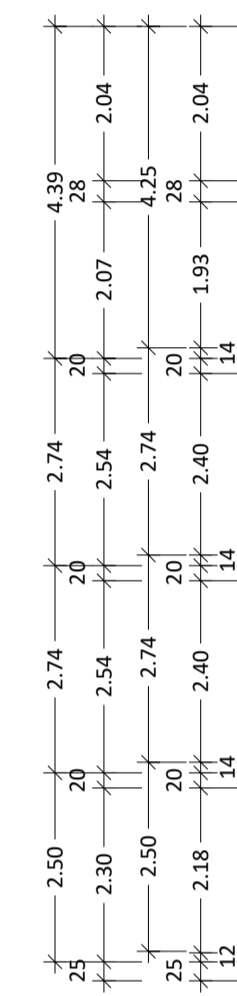

SÜD ANSICHT



WEST ANSICHT

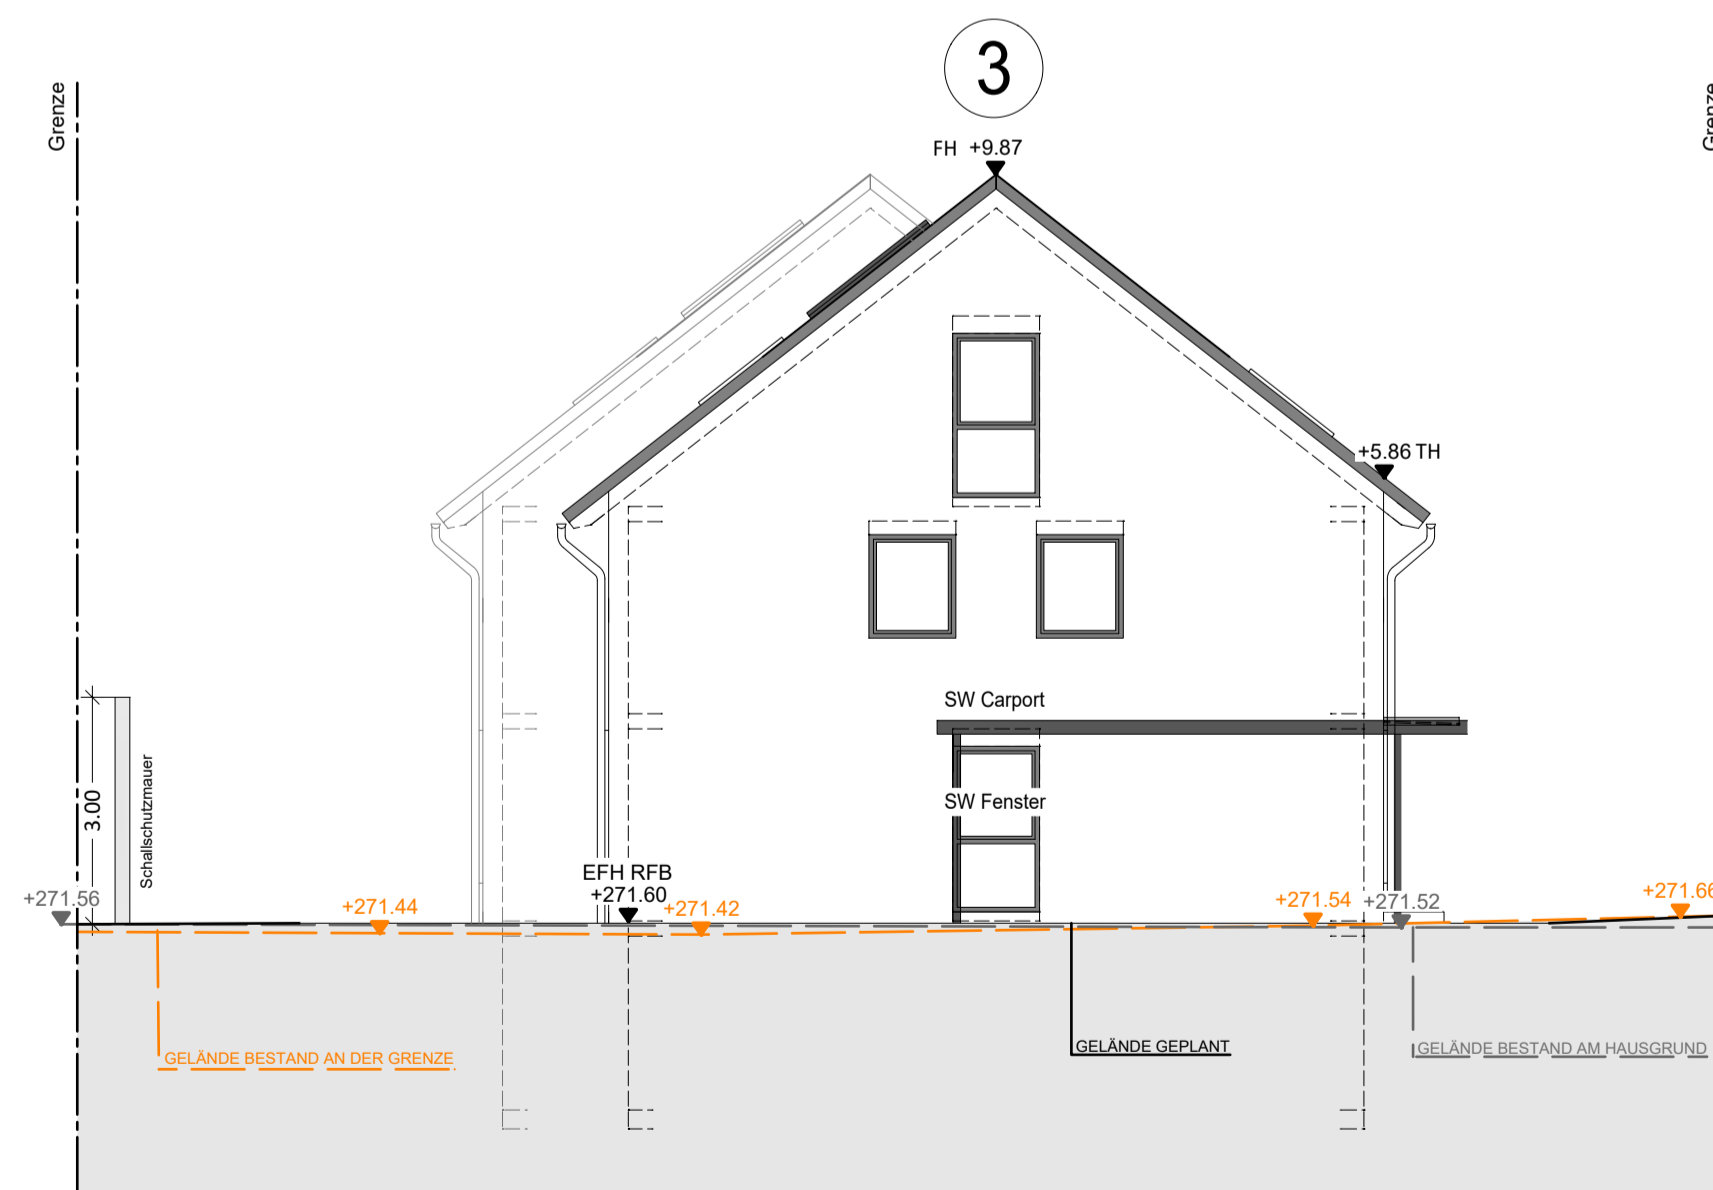

Deckblatt vom 11-02-25

INDEX	DATUM	ÄNDERUNGEN
		
Ludwig-Erhard-Allee 21 • 76131 Karlsruhe • Telefon 0721 61935-0		
PROJEKT	Neubau von 3 Reihenhäusern und 3 Stellplätze Alleinstraße Flurst.Nr. 999 73240 Wendlingen am Neckar	
PLANUNGSPHASE	Baugesuch	M.: 1:100
PLANINHALT	Ansichten Schnitt	DIN A2
BAUHERRSCHAFT	Urs Wenger ProjektEntwicklung Holderäckerstraße 8 70499 Stuttgart	
PLANVERFASSER	Architekturbüro Harald Klippert Riefstahlstrasse 8 76133 Karlsruhe	Datum: 02.10.2024 