


ARCHITEKTEN KLEIN GMBH
 HIRSCHSTRASSE 37, 70771 L.-ECHTERDINGEN
 ARCHITEKTENKAMMER BW, BDB TEL:0711/94694-5 FAX:0711/94694-80
 WEB:www.architekten-klein.de MAIL:info@architekten-klein.de

SPEIDEL GMBH, NURTINGER STR. 32, 70794 FILDERSTADT
 NEUBAU DREI DOPPELHAUSER MIT GARAGE
 BUCHENLÄNDER STRASSE 6-8, FLURST.6459/1+6460/1, 70569 STUTTGART

UNTERGESCHOSS			
M. 1/100	D. 07.11.24	GZ. HK/MF	ARCHITEKT
NR. 1	A.	GZ.	<i>J. Klein</i>

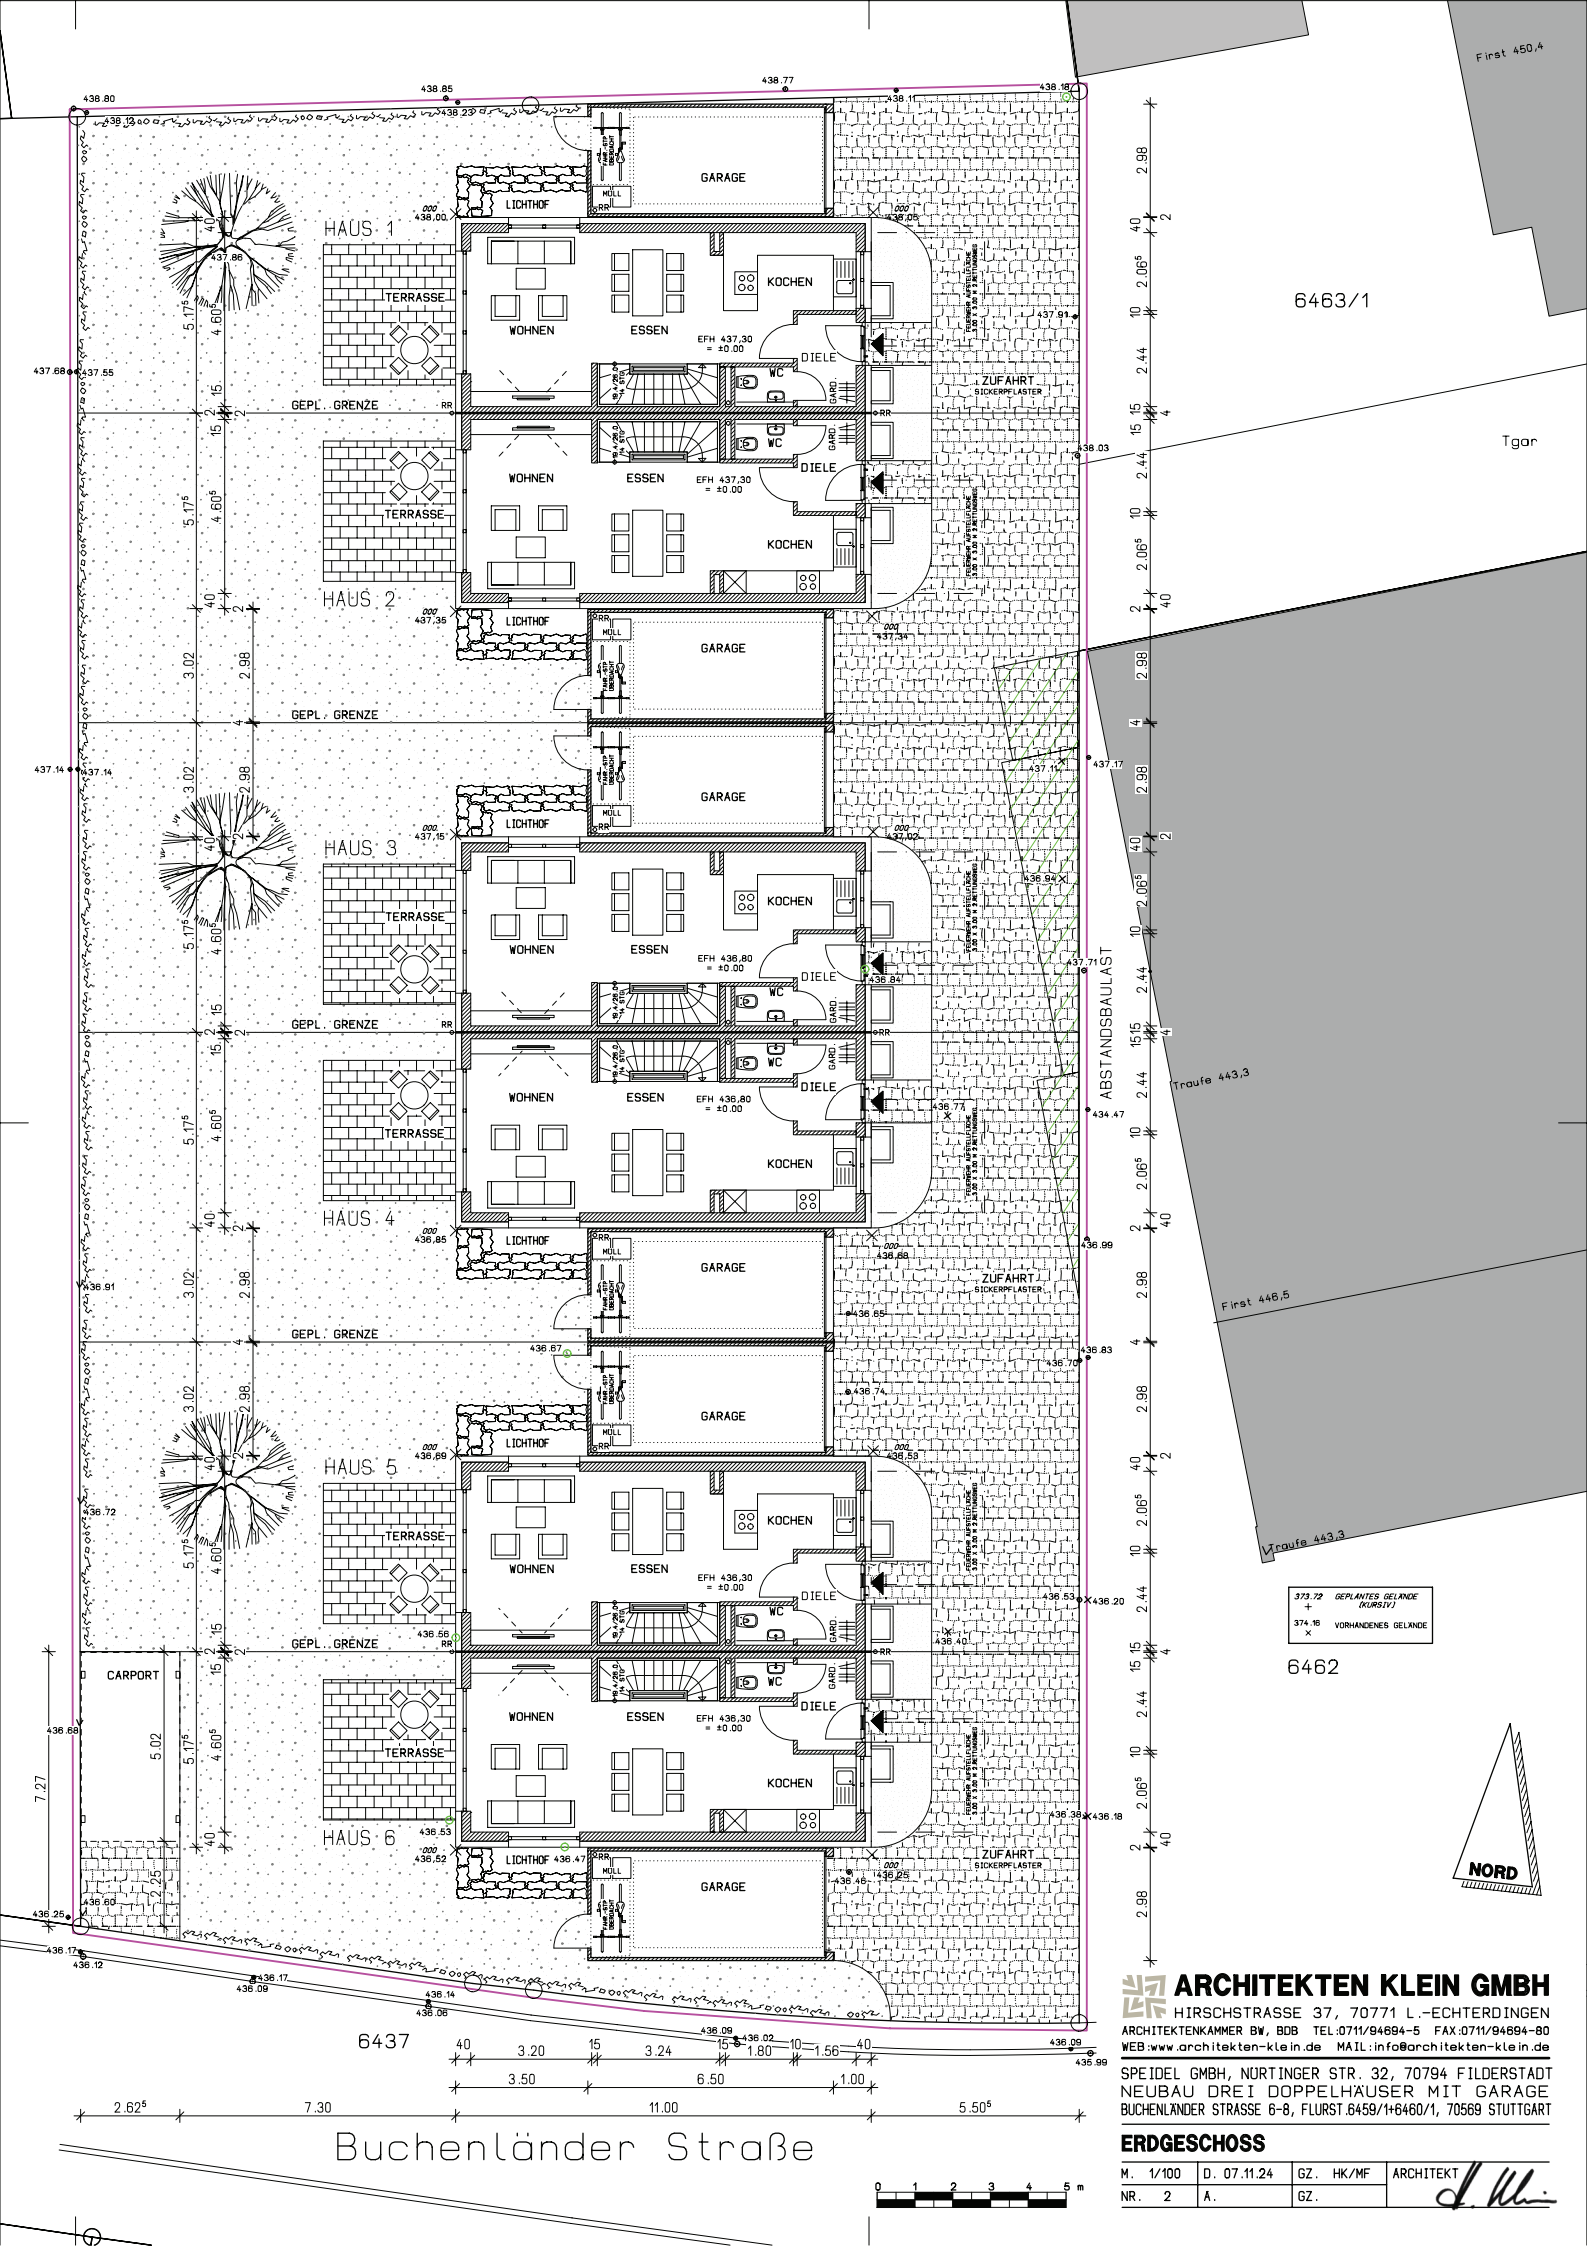

6463/1

First 450,4

Tgor


Traufe 443,3

First 446,5

Traufe 443,3

373,72 GEPLANTES GELÄNDE
(KURSIV)
374,16 VORHANDENES GELÄNDE
X

6462

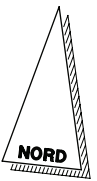



ARCHITEKTEN KLEIN GMBH
HIRSCHSTRASSE 37, 70771 L.-ECHTERDINGEN
ARCHITEKTENKAMMER BW, BOB TEL:0711/94694-5 FAX:0711/94694-80
WEB:www.architekten-klein.de MAIL:info@architekten-klein.de


SPEIDEL GMBH, NURTINGER STR. 32, 70794 FILDERSTADT
NEUBAU DREI DOPPELHAUSER MIT GARAGE
BUCHENLÄNDER STRASSE 6-8, FLURST.6459/1+6460/1, 70569 STUTTGART

ERDGESCHOSS

M. 1/100	D. 07.11.24	GZ. HK/MF	ARCHITEKT
NR. 2	A.	GZ.	<i>J. Klein</i>

Buchenländer Straße

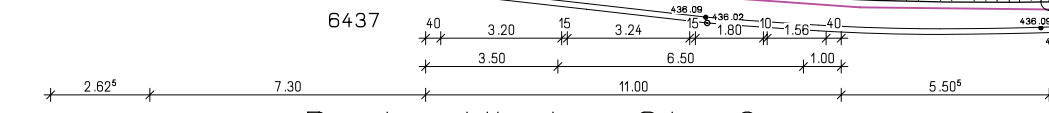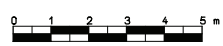

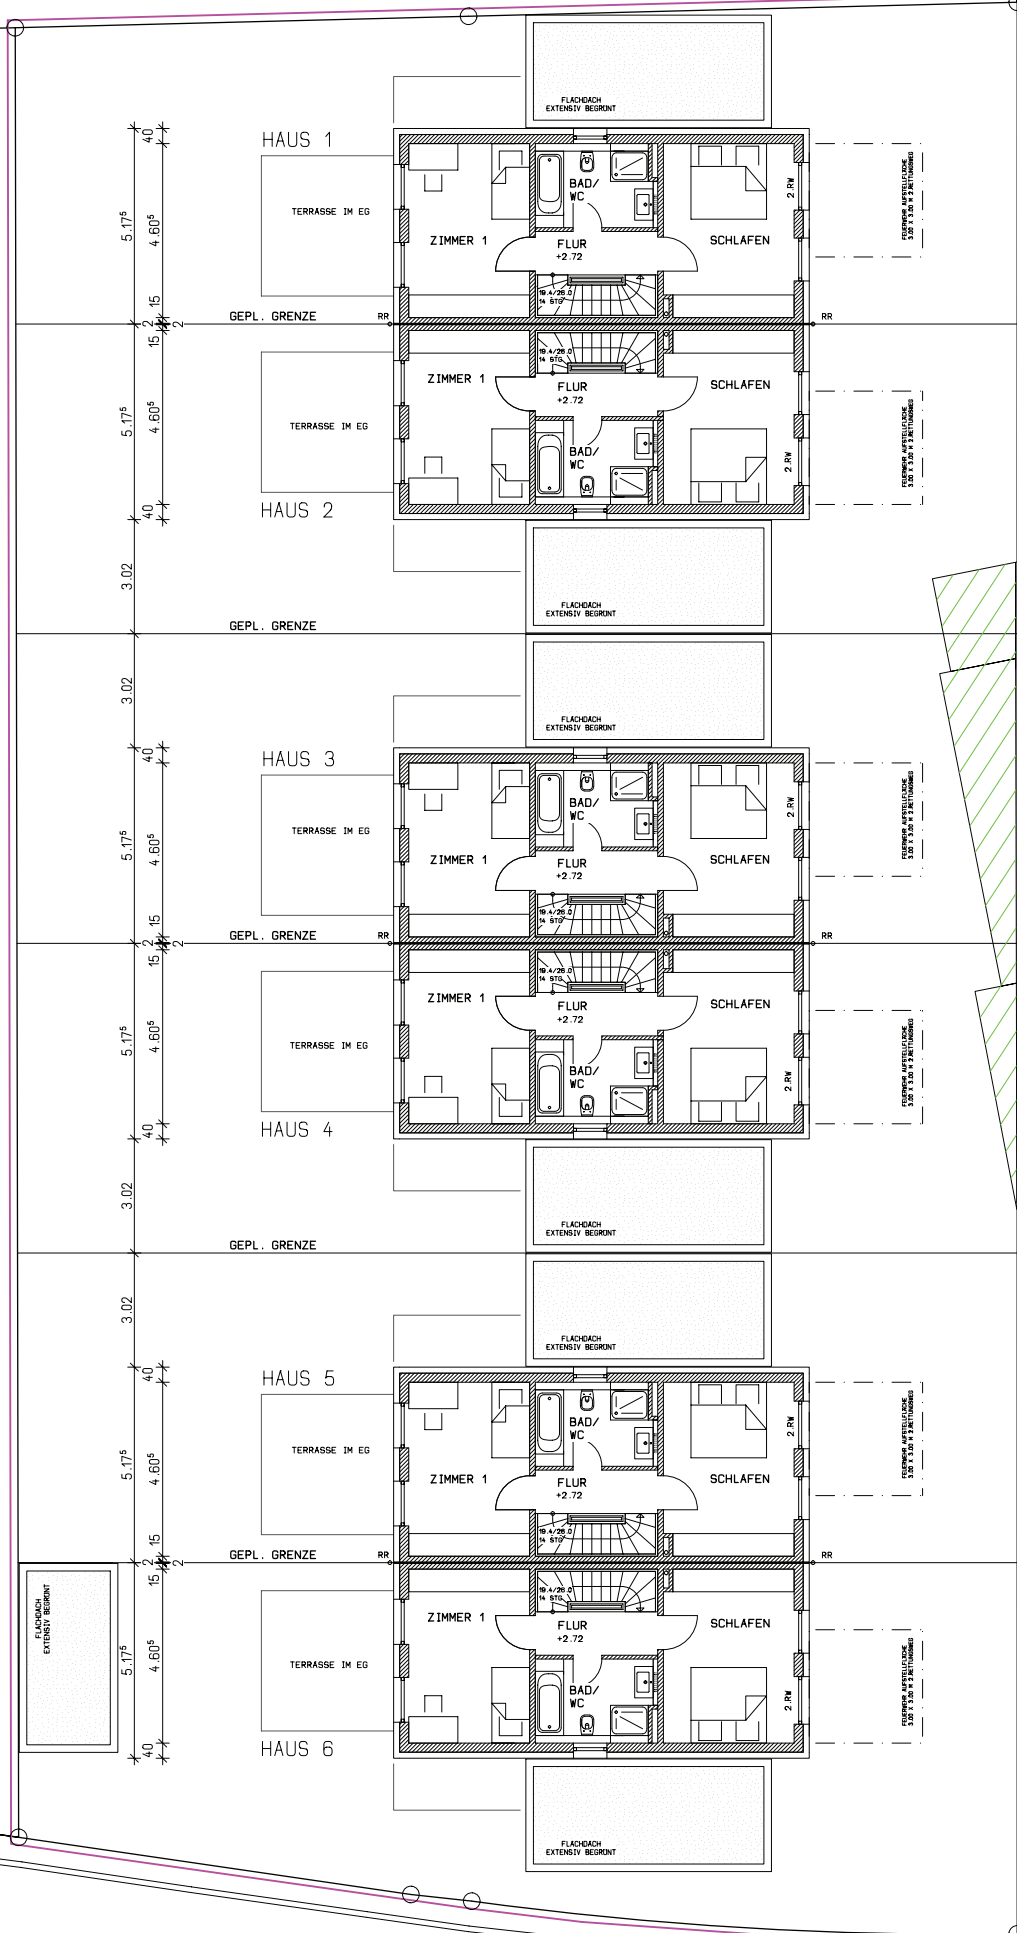

6463/1

First 450,4


Tgor

Traufe 443,3

First 446,5

Traufe 443,3

6462

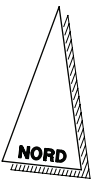

ABSTANDSBAULAIST

6437

2.82^s 7.30 11.00 5.50^s

Buchenländer Straße



ARCHITEKTEN KLEIN GMBH

HIRSCHSTRASSE 37, 70771 L.-ECHTERDINGEN
 ARCHITEKTENKAMMER BW, BOB TEL:0711/94694-5 FAX:0711/94694-80
 WEB:www.architekten-klein.de MAIL:info@architekten-klein.de

SPEIDEL GMBH, NURTINGER STR. 32, 70794 FILDERSTADT
 NEUBAU DREI DOPPELHAUSER MIT GARAGE
 BUCHENLANDER STRASSE 6-8, FLURST.6459/1+6460/1, 70569 STUTTGART

OBERGESCHOSS

M. 1/100	D. 07.11.24	GZ. HK/MF	ARCHITEKT
NR. 3	A.	GZ.	<i>J. Klein</i>

First 450,4

6463/1

Tgor



ABSTANDSBAULAST

Traufe 443,3


First 446,5

Traufe 443,3

6462

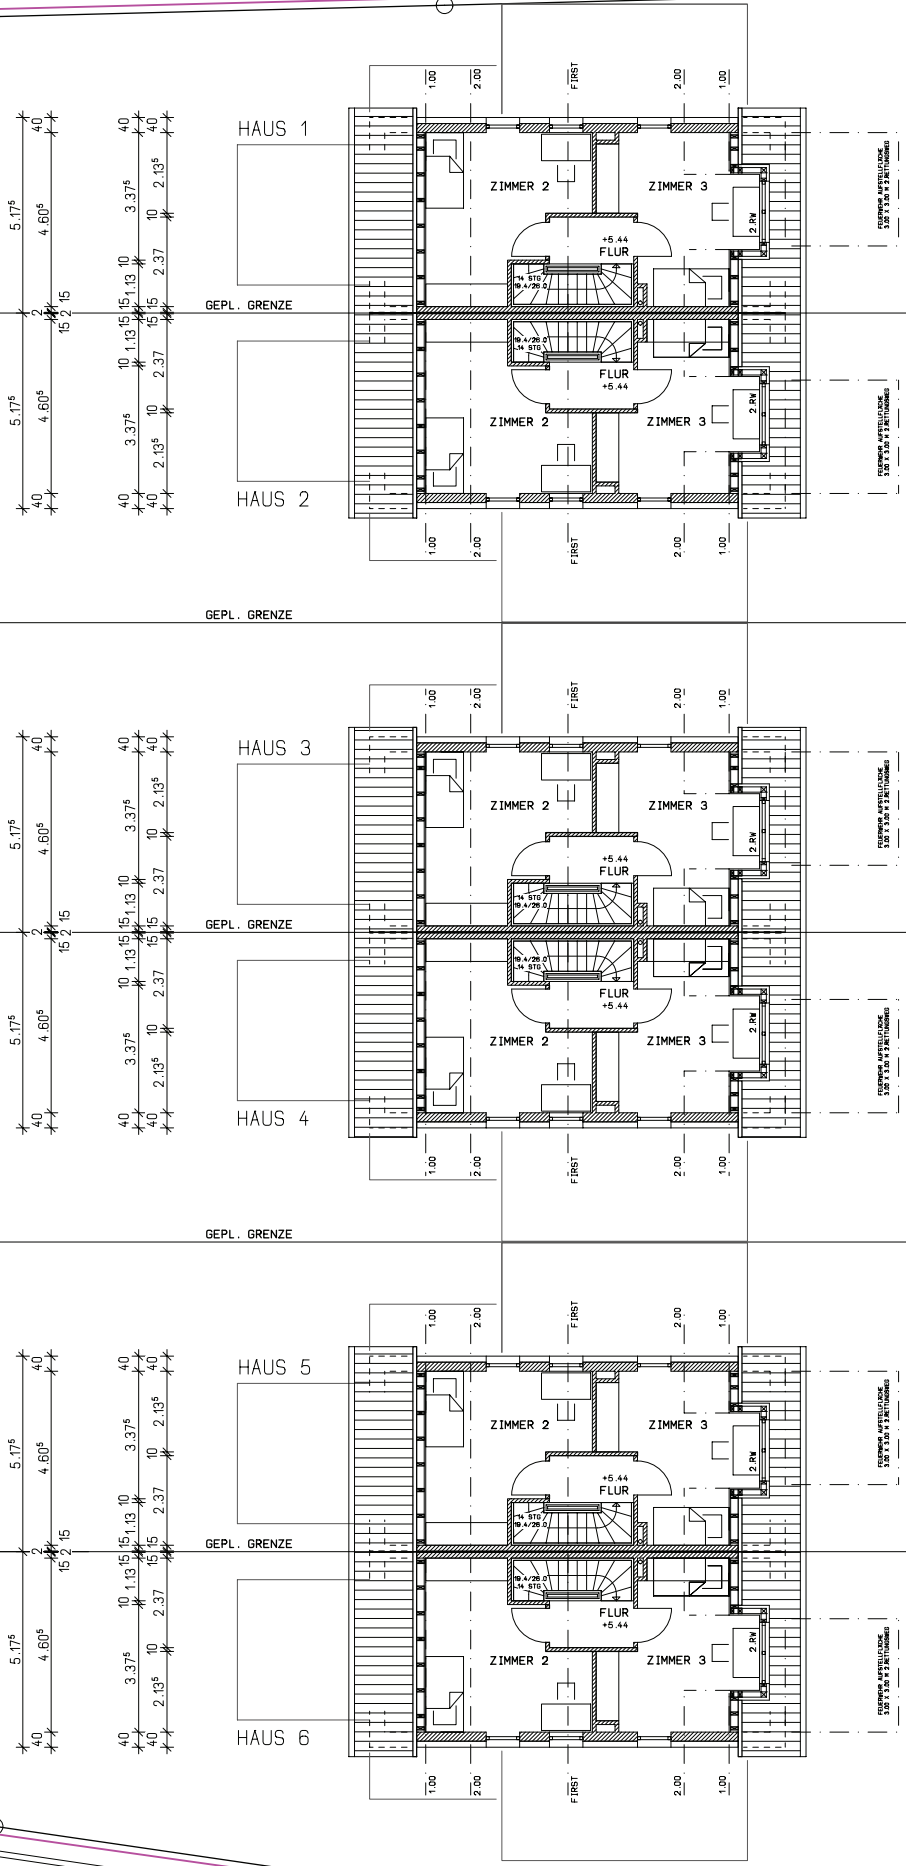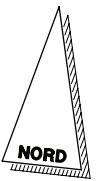

6437

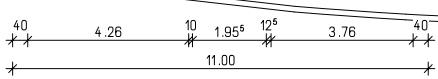

Buchenländer Straße



ARCHITEKTEN KLEIN GMBH

HIRSCHSTRASSE 37, 70771 L.-ECHTERDINGEN
ARCHITEKTENKAMMER BW, BDB TEL:0711/94694-5 FAX:0711/94694-80
WEB:www.architekten-klein.de MAIL:info@architekten-klein.de

SPEIDEL GMBH, NURTINGER STR. 32, 70794 FILDERSSTADT
NEUBAU DREI DOPPELHAUSER MIT GARAGE
BUCHENLÄNDER STRASSE 6-8, FLURST.6459/1+6460/1, 70569 STUTTGART

DACHGESCHOSS

M. 1/100	D. 07.11.24	GZ. HK/MF	ARCHITEKT
NR. 4	A.	GZ.	<i>J. Klein</i>