


öffentlicher Kontrollschacht
Deckel 452.29 ü.NN
Sohle 448.37 ü.NN

Einlauf 448.58
Sohle 448.43

1.49% diff. Kanal STZ DN250 >>

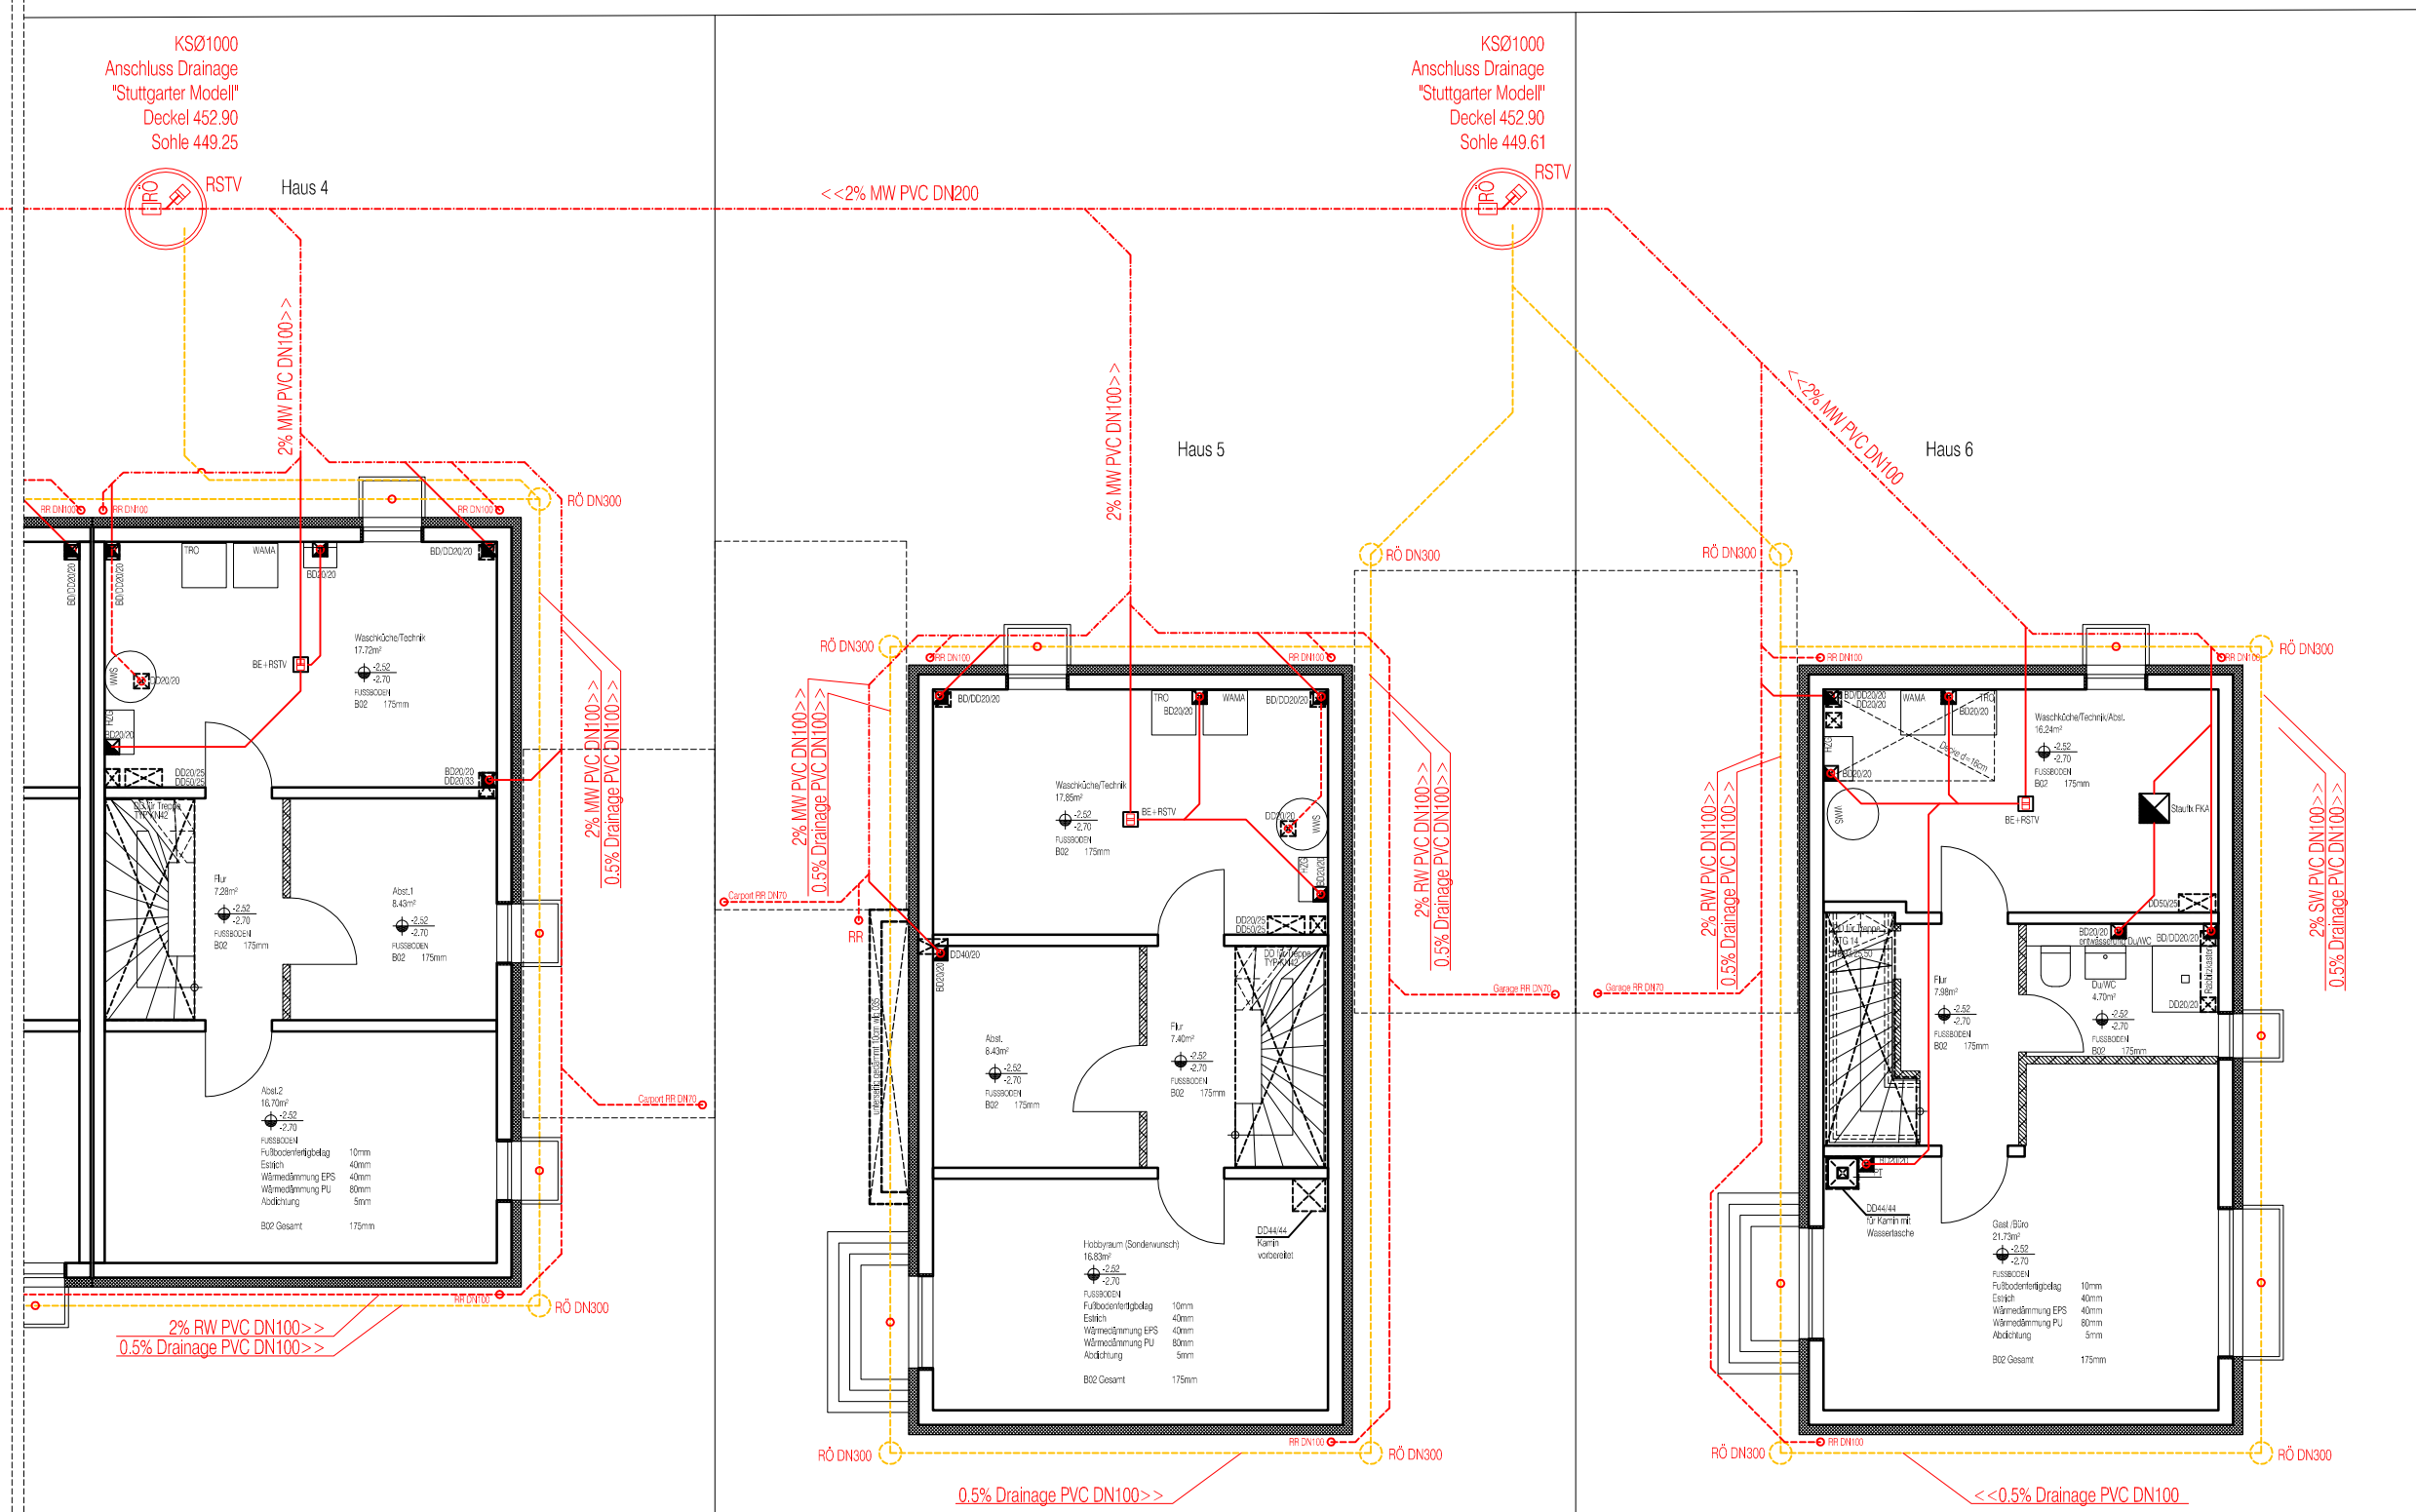

Bauvorhaben
Erstellung von 4
Reihenhäuser und
2 Einfamilienhäuser Haus 6

Planbezeichnung
Grundriss Untergeschoss
Entwässerung

Bauherr
Urs Wenger
Unterer Burggarten 24
69221 Dossenheim

- GIPSDIELEN
- WÄRMEDÄMMUNG
- SCHMUTZWASSER
- REGENWASSER
- MISCHWASSER

- BD Bodendurchbruch
- BE Bodeneinlauf
- BRH Brüstungshöhe
- BS Bodenschlitz
- DD Deckendurchbruch
- FFB Fertigfußboden
- RFB Rohfußboden
- ROLL Rollladenkasten
- RR Regenfallrohr
- RSTV Rückstauverschluss
- UKS Unterkante Sturz
- UKO Unterkante Decke
- WD Wanddurchbruch
- (S)WS (Senkr.)Wandschlitz


E
1:50
DIN A3

- 16.06.14 A
- 23.07.14 B
- 04.08.14 C
- 18.08.14 D
- 26.08.14 E Zwerchgiebel

Lenic Architekten
Rita-Maiburg-Str. 4
70794 Filderstadt

mail@lenic-architekten.de
www.lenic-architekten.de
Fon +49 [0]711 78 74 79 97

SÄMTLICHE MASSE SIND BAUSEITIG ZU PRÜFEN

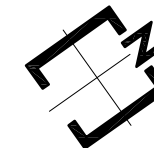

Bauvorhaben

Erstellung von 4
Reihenhäuser und
2 Einfamilienhäuser Haus 6

Finkenweg/Flst.3531
71144 Steinenbronn

Planbezeichnung


Grundriss Untergeschoss

Bauherr

Urs Wenger

Unterer Burggarten 24
69221 Dossenheim

Haus 6

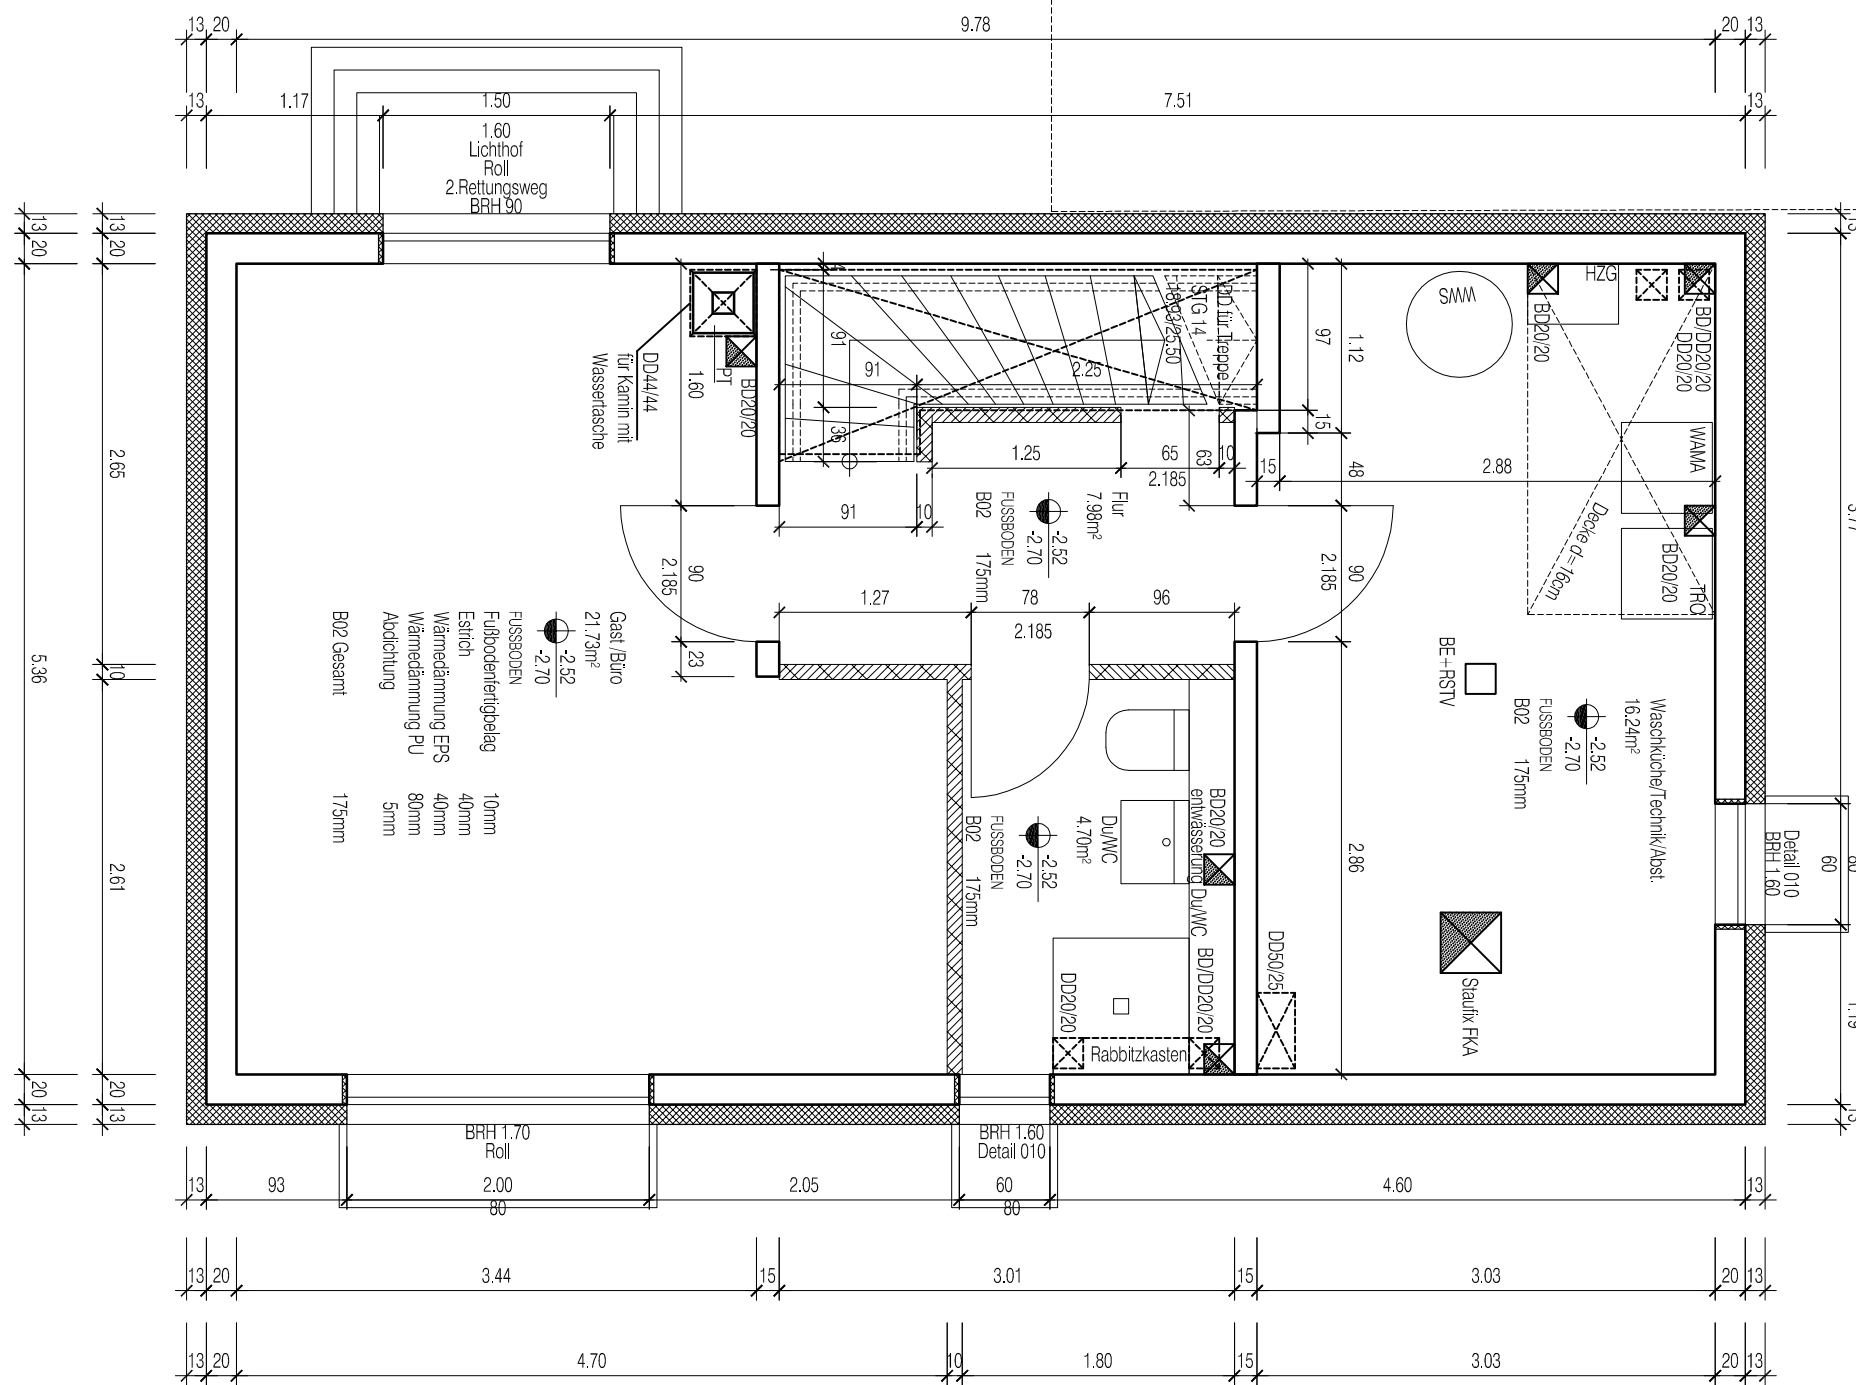

	GIPSDIELEN
	WÄRMEDÄMMUNG
	SCHMUTZWASSER
	REGENWASSER
	MISCHWASSER

BD	Bodendurchbruch
BE	Bodeneinlauf
BRH	Brüstungshöhe
BS	Bodenschlitz
DD	Deckendurchbruch
FFB	Fertigfußboden
RFB	Rohfußboden
ROLL	Rollladenkasten
RR	Regenfallrohr
RSTV	Rückstauverschluss
UKS	Unterkannte Sturz
UKO	Unterkannte Decke
WD	Wanddurchbruch
(SWS)	(Senkr.)Wandschlitz

SÄMTLICHE MASSE SIND BAUSEITIG ZU PRÜFEN


F
1:50
DIN A3

16.06.14	A
23.07.14	B
04.08.14	C
18.08.14	D
26.08.14	E
01.12.14	F

an Treppe UG-DG

Lenic Architekten
Rita-Maiburg-Str. 4
70794 Filderstadt

mail@lenic-architekten.de
www.lenic-architekten.de
Fon +49 [0]711 78 74 79 97

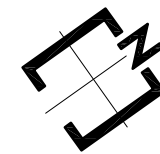

Bauvorhaben
Erstellung von 4
Reihenhäuser und
2 Einfamilienhäuser Haus 6

Planbezeichnung
Finkenweg/Flst.3531
71144 Steinenbronn
Grundriss Erdgeschoss

Bauherr
Urs Wenger
Unterer Burggarten 24
69221 Dossenheim

SÄMTLICHE MASSE SIND BAUSEITIG ZU PRÜFEN	
	GIPSDIELEN
	WÄRMEDÄMMUNG
	SCHMUTZWASSER
	REGENWASSER
	MISCHWASSER


BD	Bodendurchbruch
BE	Bodeneinlauf
BRH	Brüstungshöhe
BS	Bodenschlitz
DD	Deckendurchbruch
FFB	Fertigfußboden
RFB	Rohfußboden
ROLL	Rollladenkasten
RR	Regenfallrohr
RSTV	Rückstauverschluss
UKS	Unterkannte Sturz
UKD	Unterkannte Decke
WD	Wanddurchbruch
(SWS)	(Senkr.)Wandschlitz


F
1:50
DIN A3

16.06.14	A	
23.07.14	B	
04.08.14	C	
18.08.14	D	
26.08.14	E	Zwerchgiebel
01.12.14	F	Absturzsicherung an Treppe UG-DG

Lenic Architekten
Rita-Maiburg-Str. 4
70794 Filderstadt

mail@lenic-architekten.de
www.lenic-architekten.de
Fon +49 [0]711 78 74 79 97

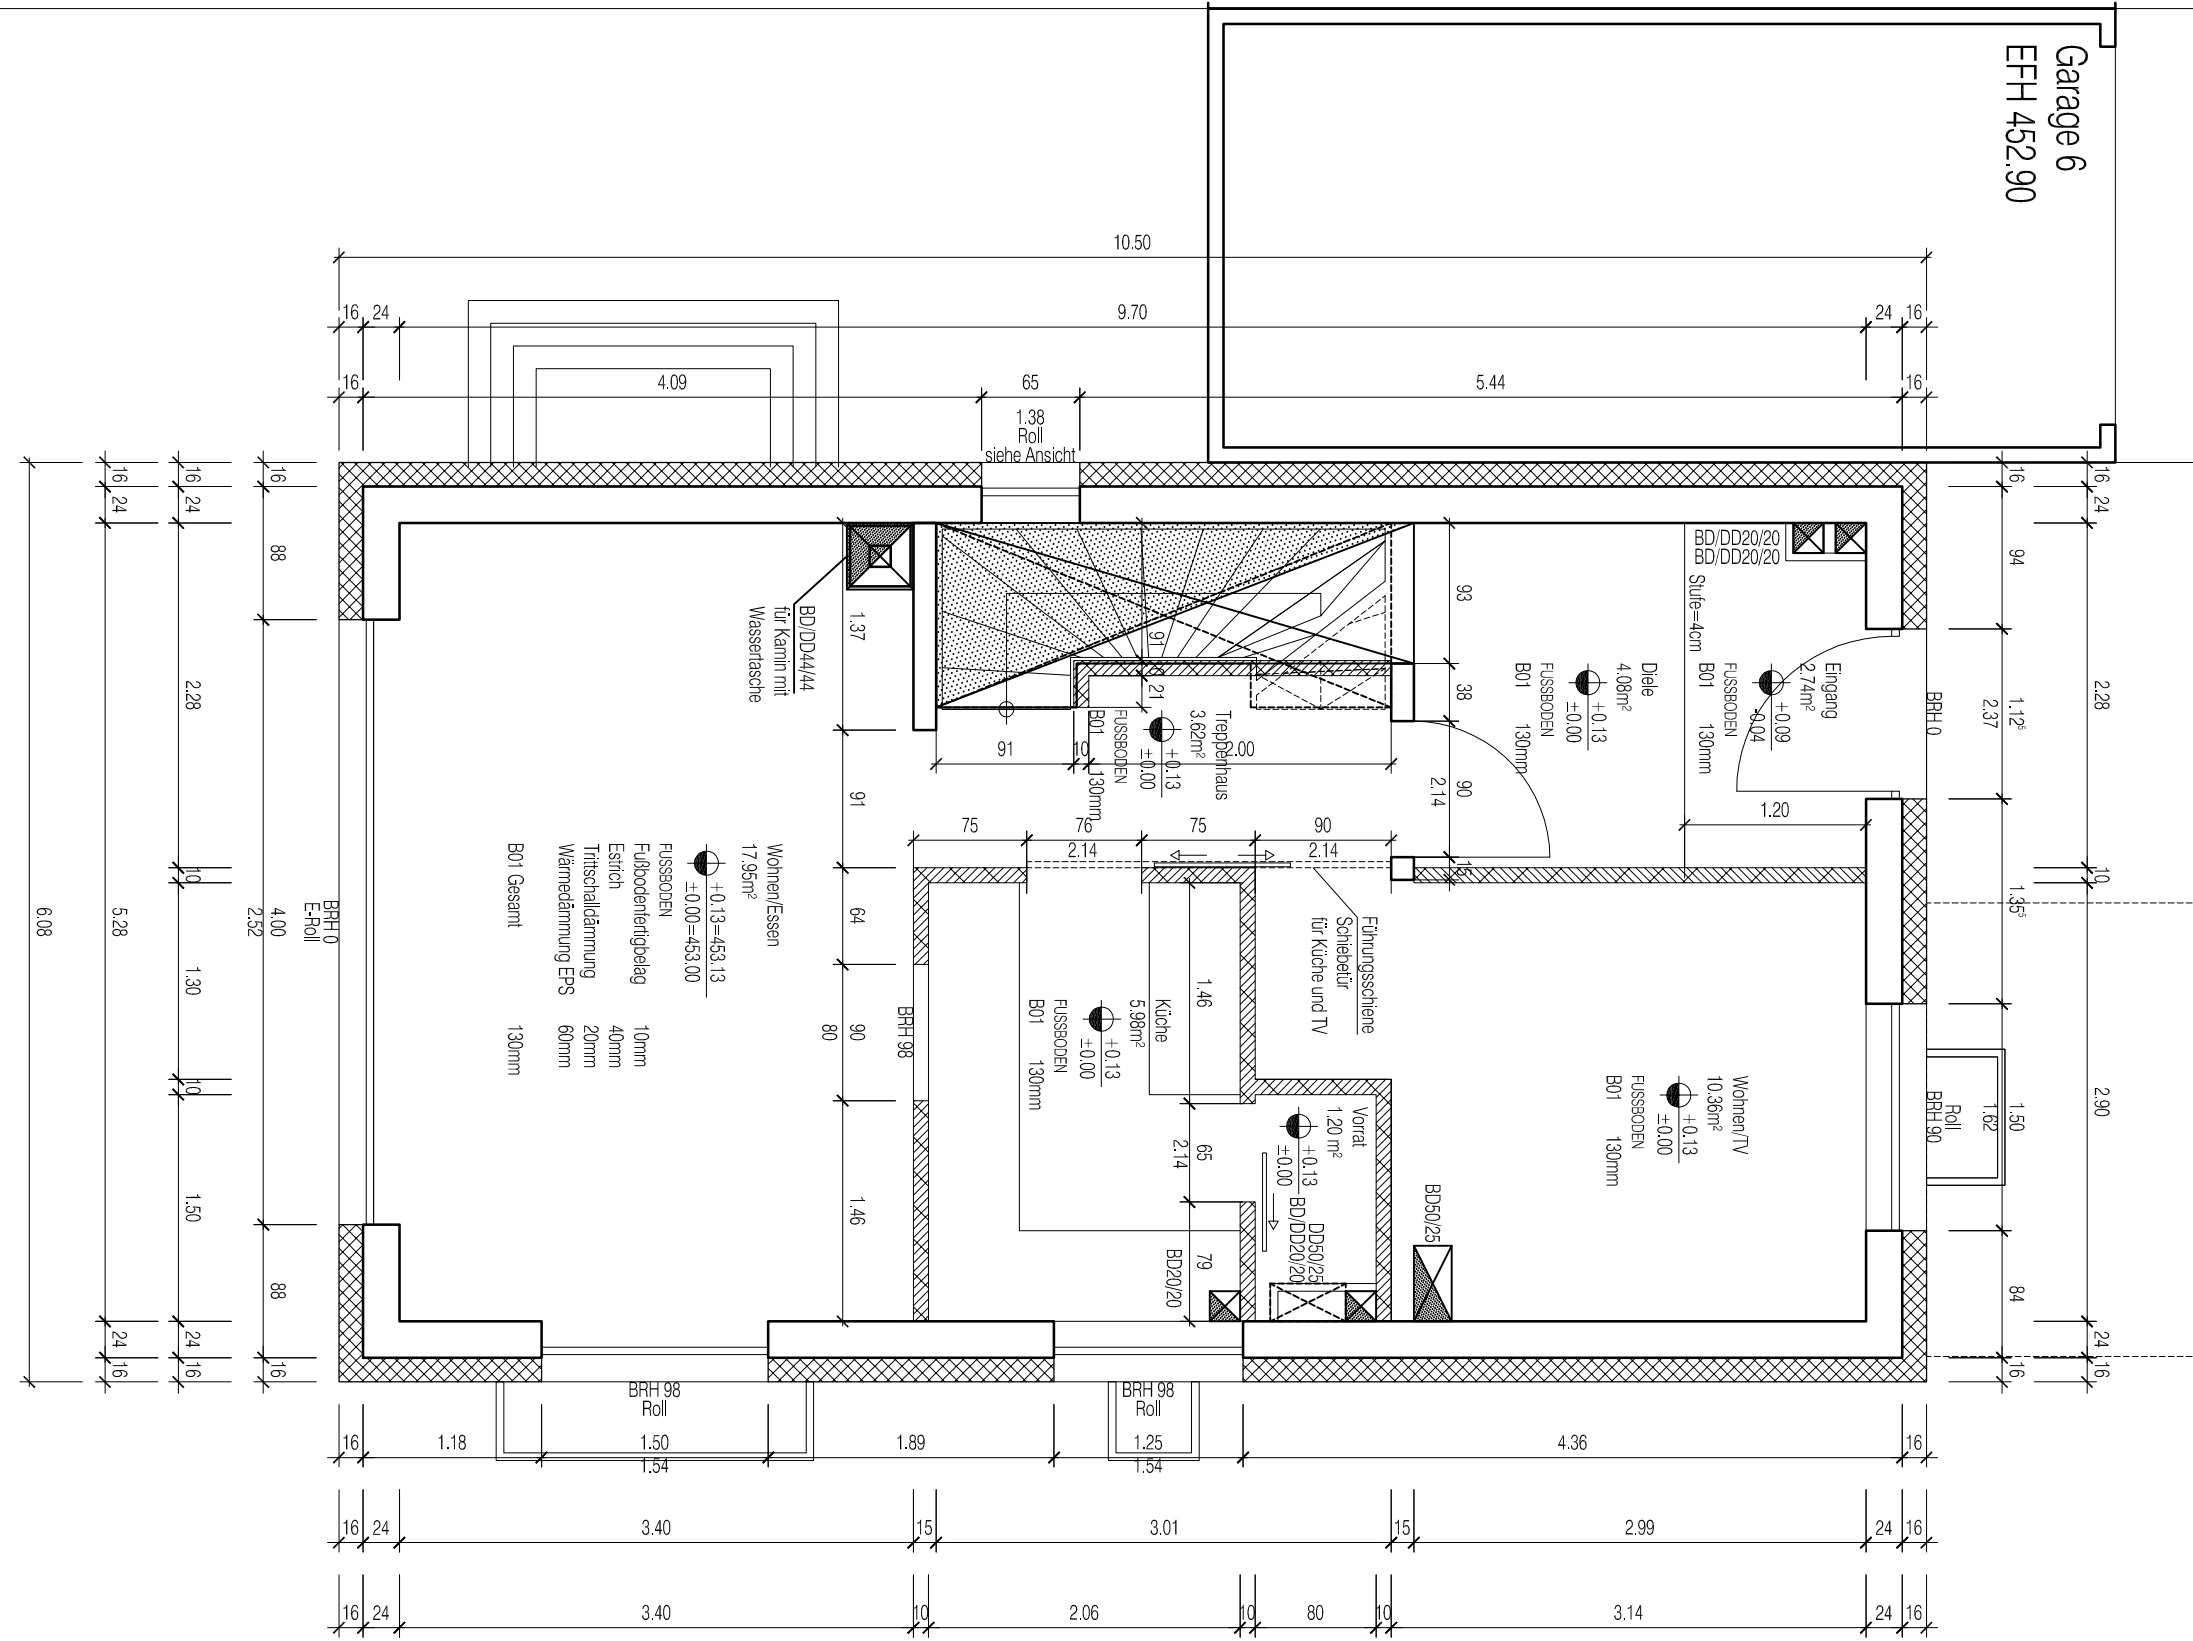

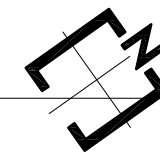

Bauvorhaben

Erstellung von 4
Reihenhäuser und
2 Einfamilienhäuser Haus 6

Finkenweg/Flst.3531
71144 Steinenbronn

Planbezeichnung


Grundriss Obergeschoss

Bauherr

Urs Wenger

Unterer Burggarten 24
69221 Dossenheim

Haus 6

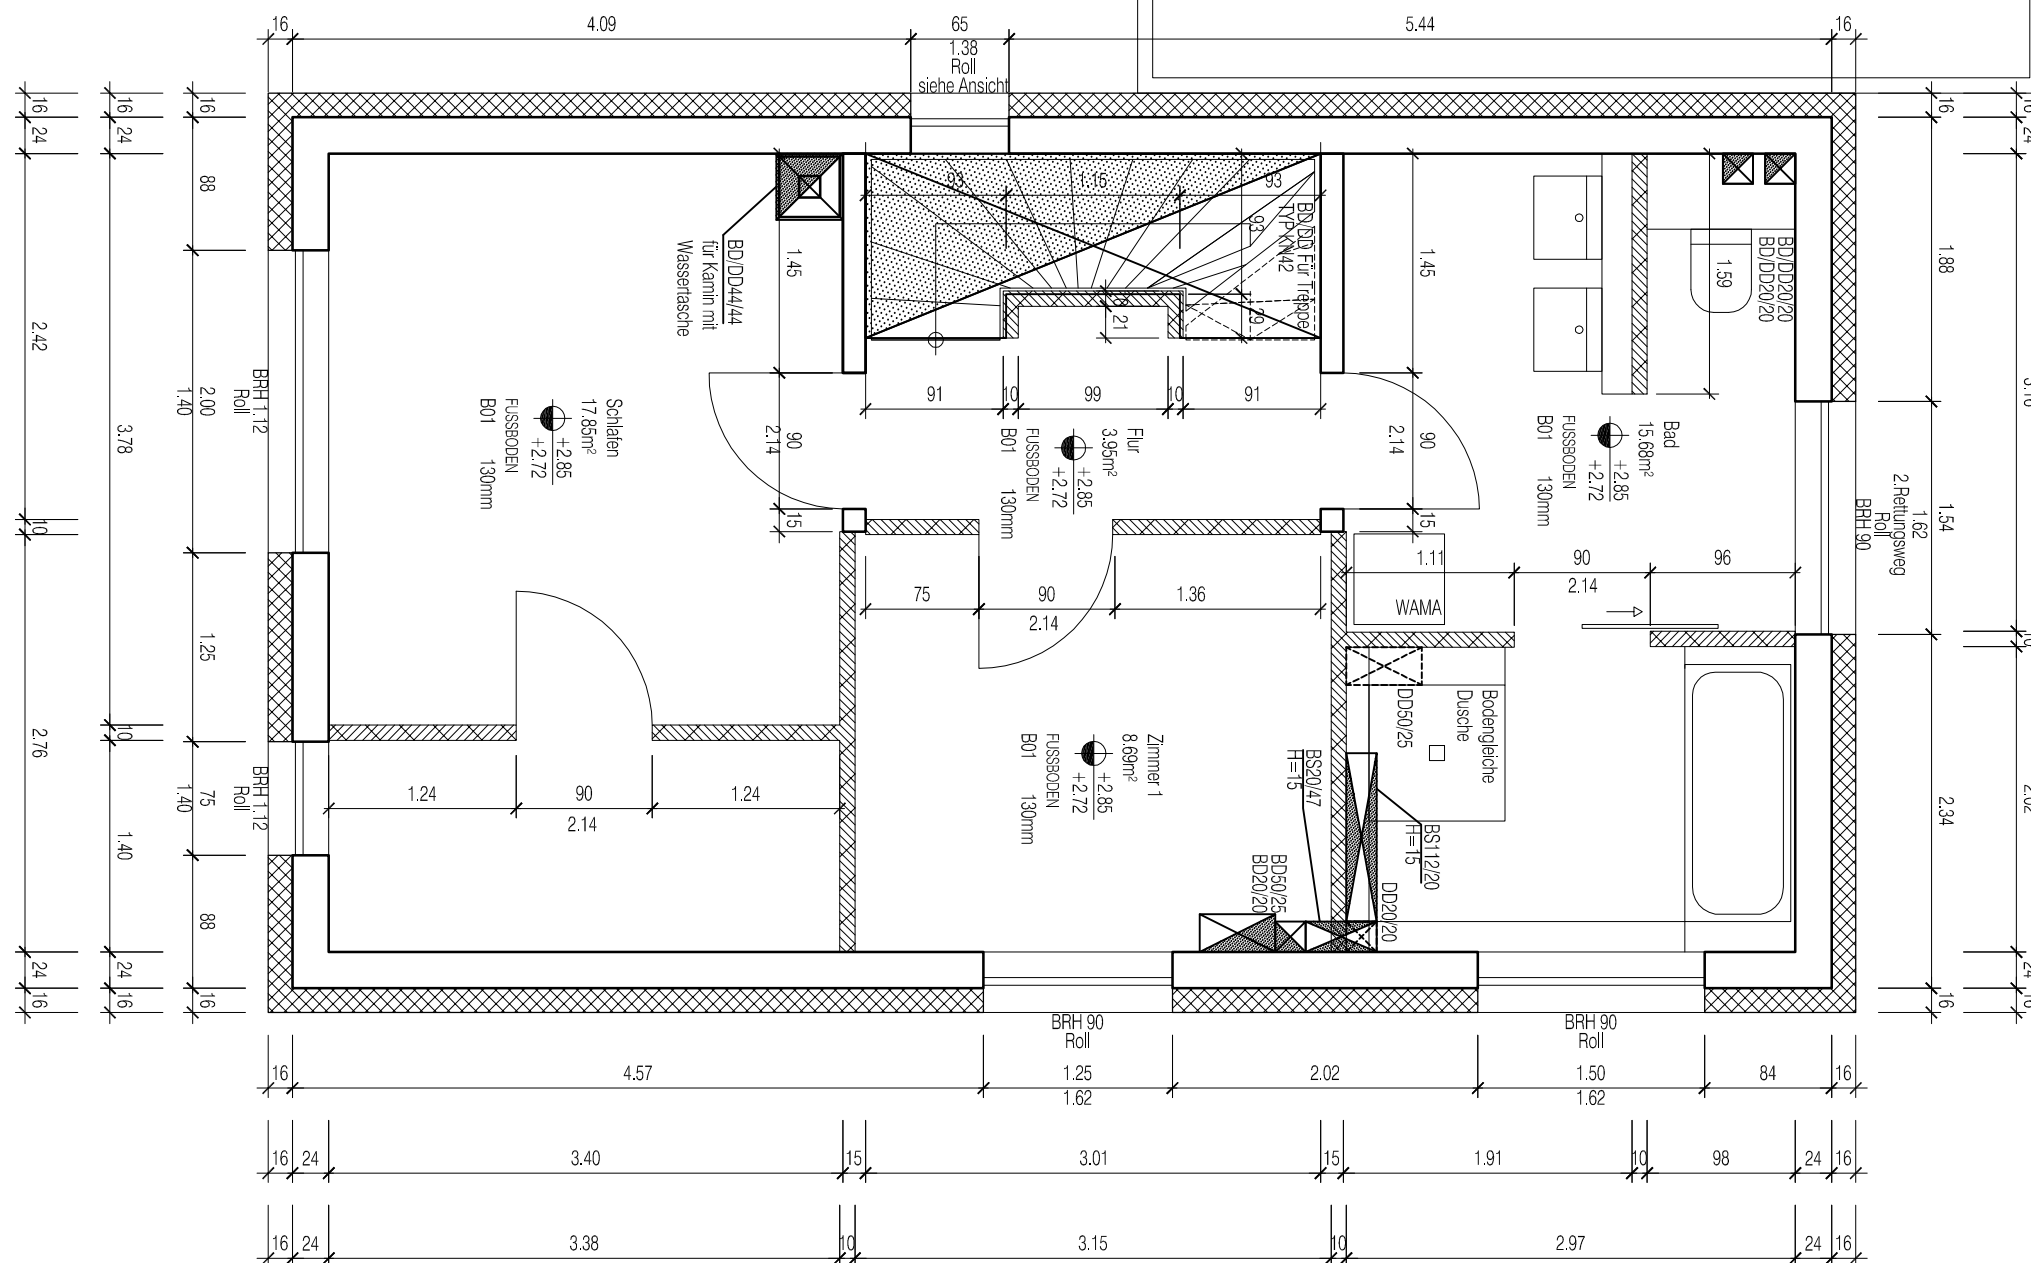

- GIPSDIELEN
- WÄRMEDÄMMUNG
- SCHMUTZWASSER
- REGENWASSER
- MISCHWASSER

- BD Bodendurchbruch
- BE Bodenentwurf
- BRH Brüstungshöhe
- BS Bodenschlitz
- DD Deckendurchbruch
- FFB Fertigfußboden
- RFB Rohfußboden
- ROLL Rolllädenkasten
- RR Regenfallrohr
- RSTV Rückstauverschluss
- UKS Unterkante Sturz
- UKD Unterkante Decke
- WD Wanddurchbruch
- (S)WS (Senkr.)Wandschlitz



SÄMTLICHE MASSE SIND BAUSEITIG ZU PRÜFEN

F
1:50
DIN A3

- 16.06.14 A
- 23.07.14 B
- 04.08.14 C
- 18.08.14 D
- 26.08.14 E Zwerchgiebel
- 01.12.14 F Absturzsicherung
an Treppe UG-DG

Lenic Architekten
Rita-Maiburg-Str. 4
70794 Filderstadt

mail@lenic-architekten.de
www.lenic-architekten.de
Fon +49 [0]711 78 74 79 97

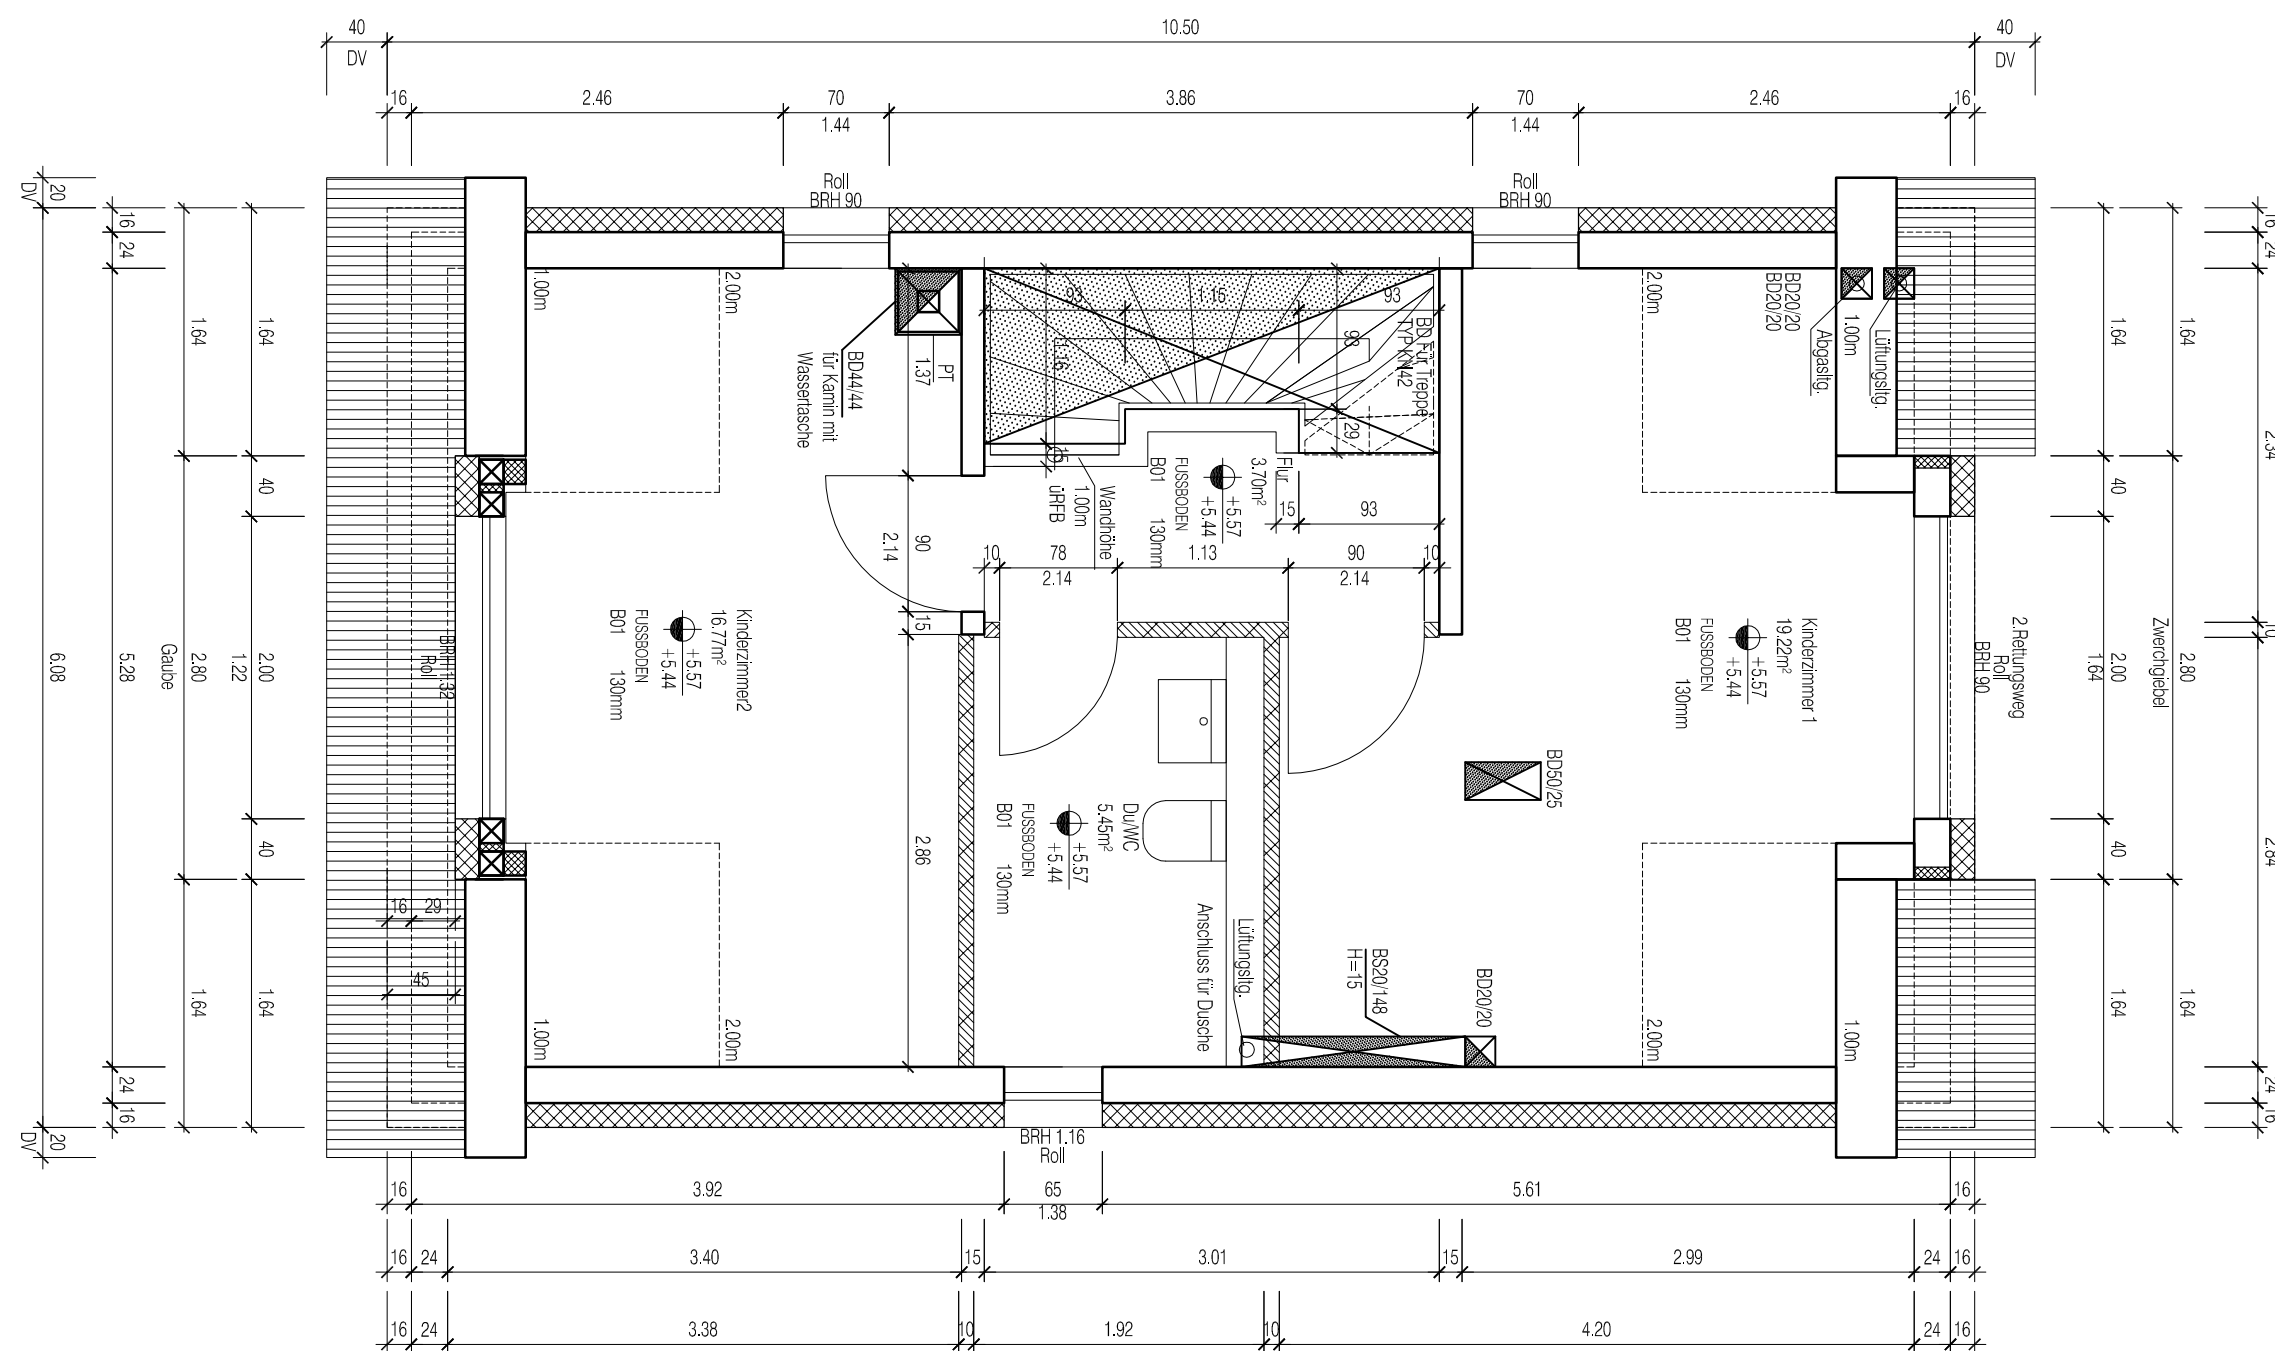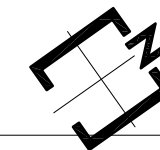

SÄMTLICHE MASSE SIND BAUSEITIG ZU PRÜFEN	
	GIPSDIELEN
	WÄRMEDÄMMUNG
	SCHMUTZWASSER
	REGENWASSER
	MISCHWASSER



BD	Bodendurchbruch
BE	Bodeneinlauf
BRH	Brüstungshöhe
BS	Bodenschlitz
DD	Deckendurchbruch
FFB	Fertigfußboden
RFB	Rohfußboden
ROLL	Rollladenkasten
RR	Regenfallrohr
RSTV	Rückstauverschluss
UKS	Unterkannte Sturz
UKO	Unterkannte Decke
WD	Wanddurchbruch
(SWS)	(Senkr.)Wand Schlitz

F
1:50
DIN A3

16.06.14	A
23.07.14	B
04.08.14	C
18.08.14	D
26.08.14	E Zwerchgiebel
01.12.14	F Absturzsicherung an Treppe UG-DG

Lenic Architekten
Rita-Maiburg-Str. 4
70794 Filderstadt

mail@lenic-architekten.de
www.lenic-architekten.de
Fon +49 [0]711 78 74 79 97

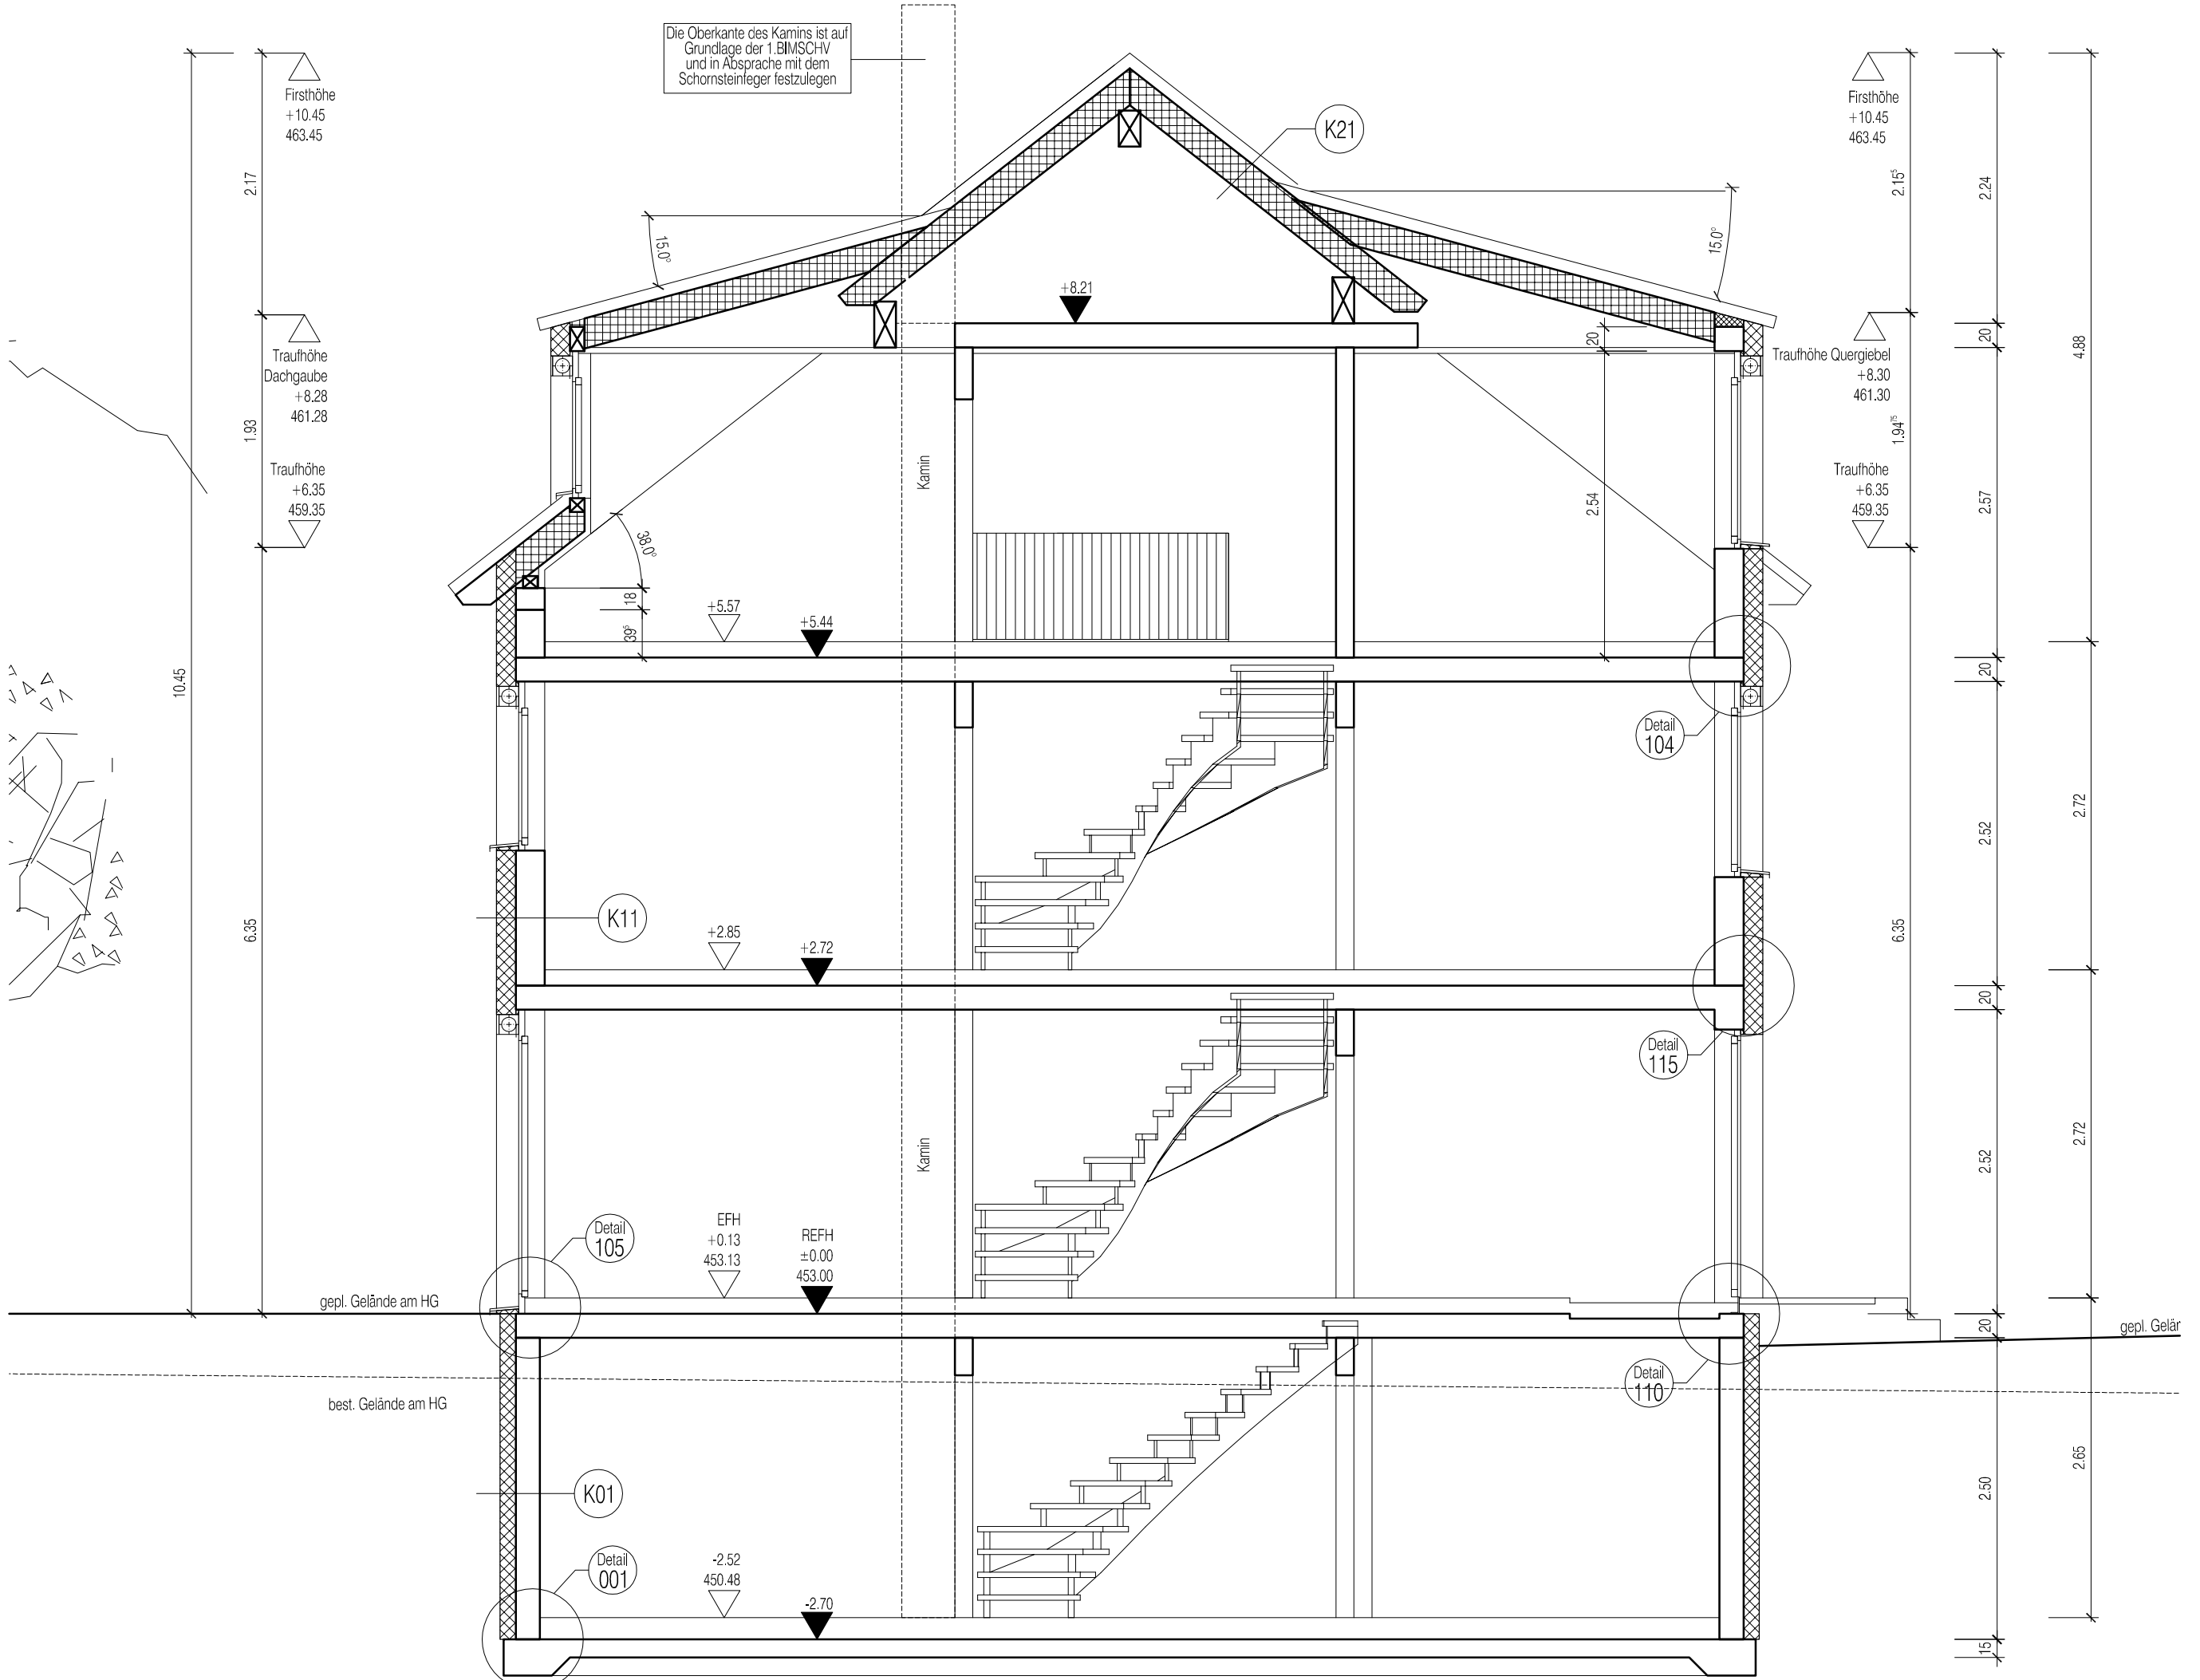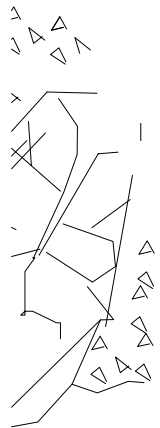

	GIPSDIELEN
	WÄRMEDÄMMUNG
	SCHMUTZWASSER
	REGENWASSER
	MISCHWASSER

BD	Bodendurchbruch
BE	Bodeneinlauf
BRH	Brüstungshöhe
BS	Bodenschlitz
DD	Deckendurchbruch
FFB	Fertigfußboden
RFB	Rohfußboden
ROLL	Rollladenkasten
RR	Regenfallrohr
RSTV	Rückstauverschluss
UKS	Unterkannte Sturz
UKD	Unterkannte Decke
WD	Wanddurchbruch
(SWS)	(Senkr.)Wandschlitz

SÄMTLICHE MASSE SIND BAUSEITZS ZU PRÜFEN

F
1:50
DIN A3



16.06.14	A
23.07.14	B
04.08.14	C
18.08.14	D
26.08.14	E Zwerchgiebel
01.12.14	F Absturzsicherung an Treppe UG-DG

Lenic Architekten
Rita-Maiburg-Str. 4
70794 Filderstadt

mail@lenic-architekten.de
www.lenic-architekten.de
Fon +49 [0]711 78 74 79 97

3he
5
7

ie

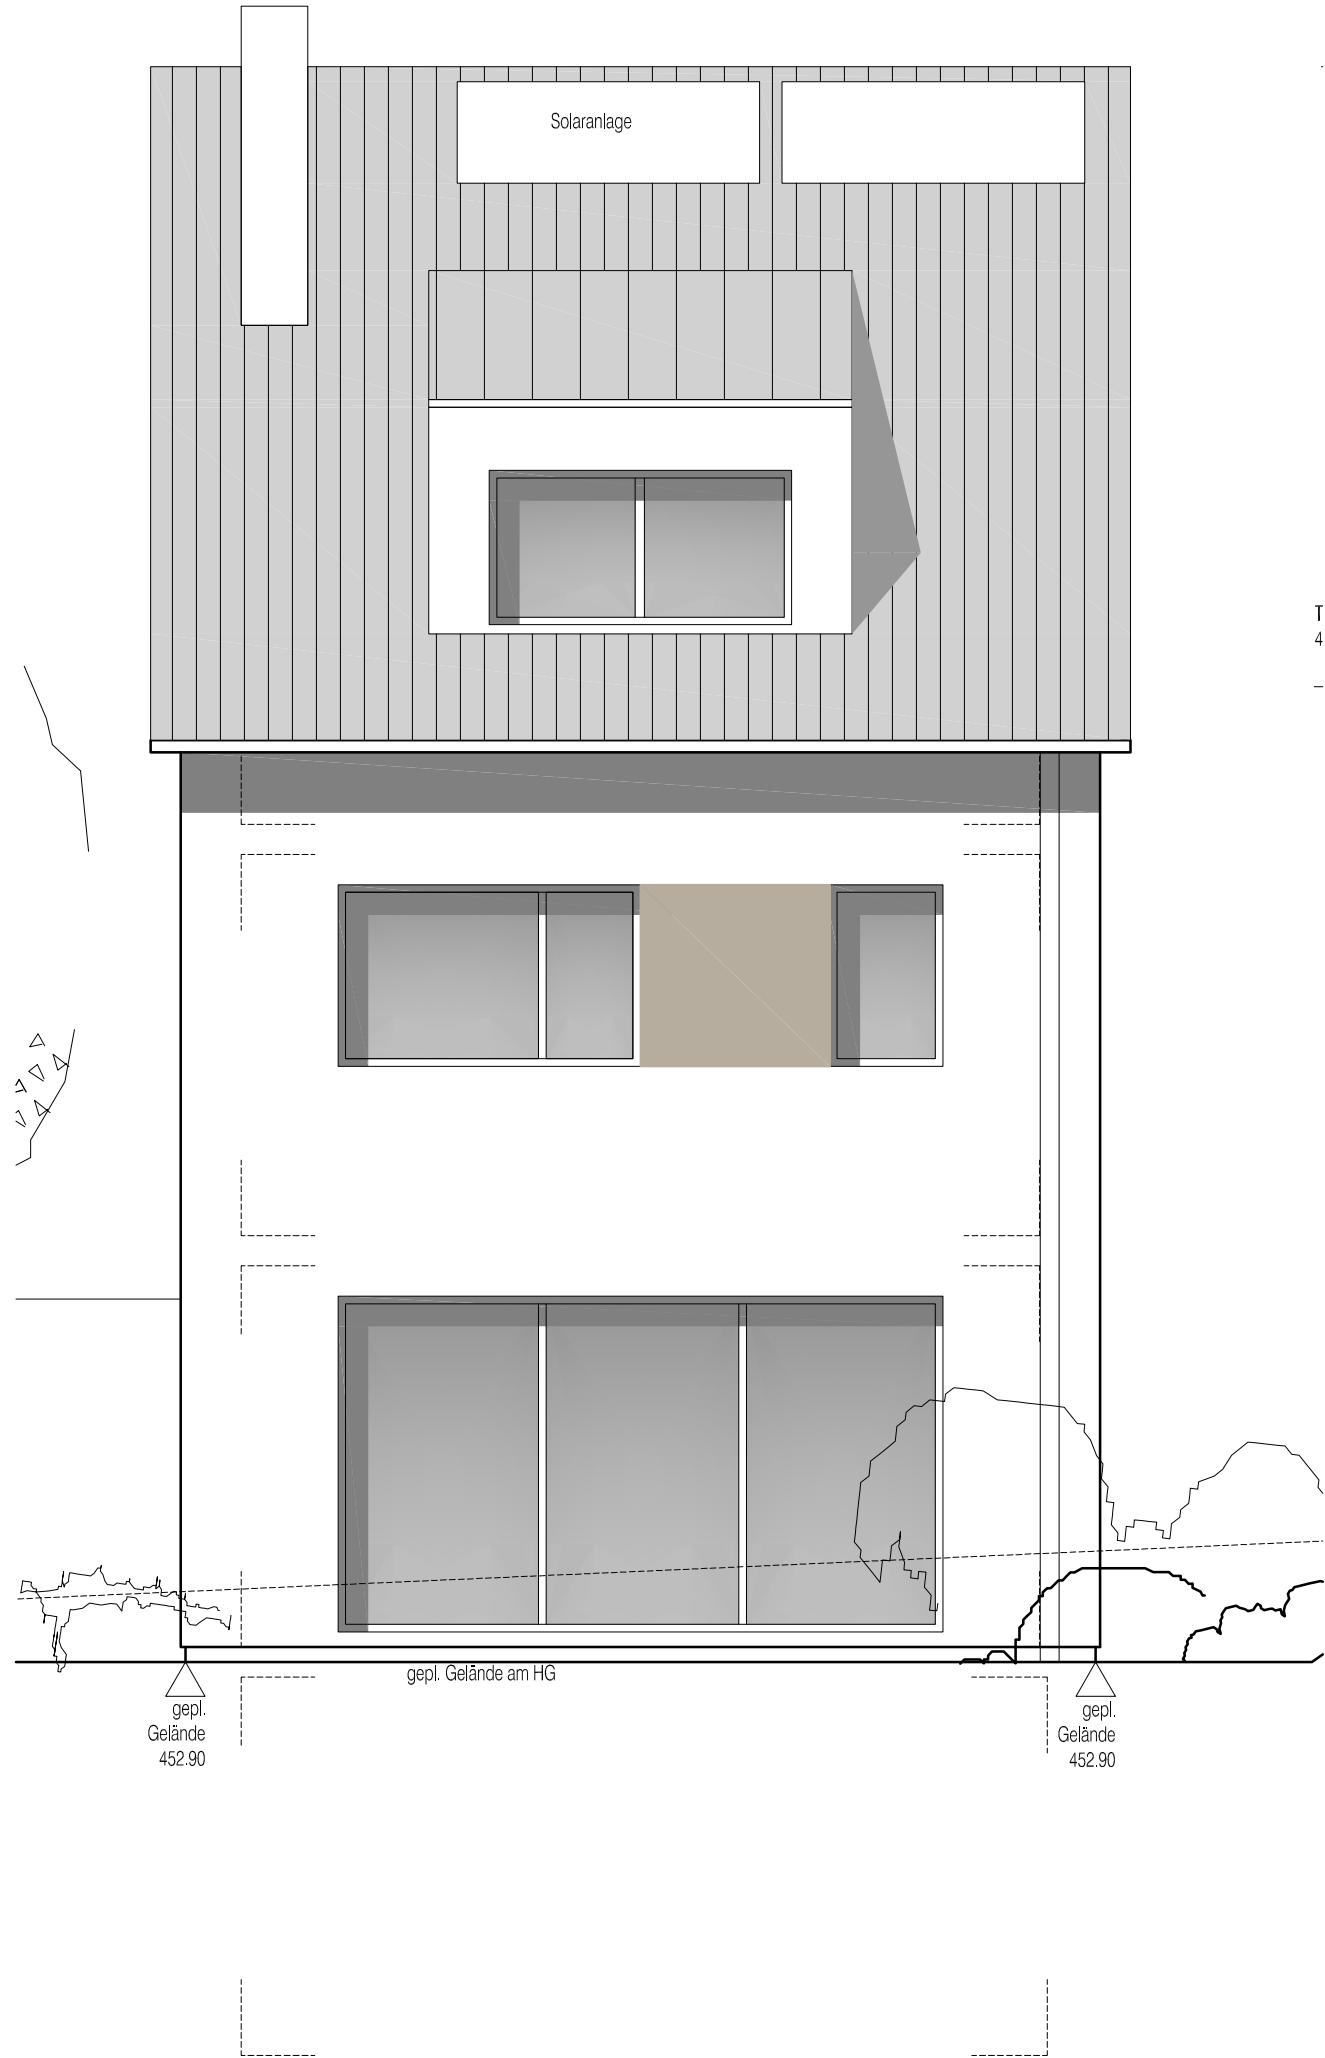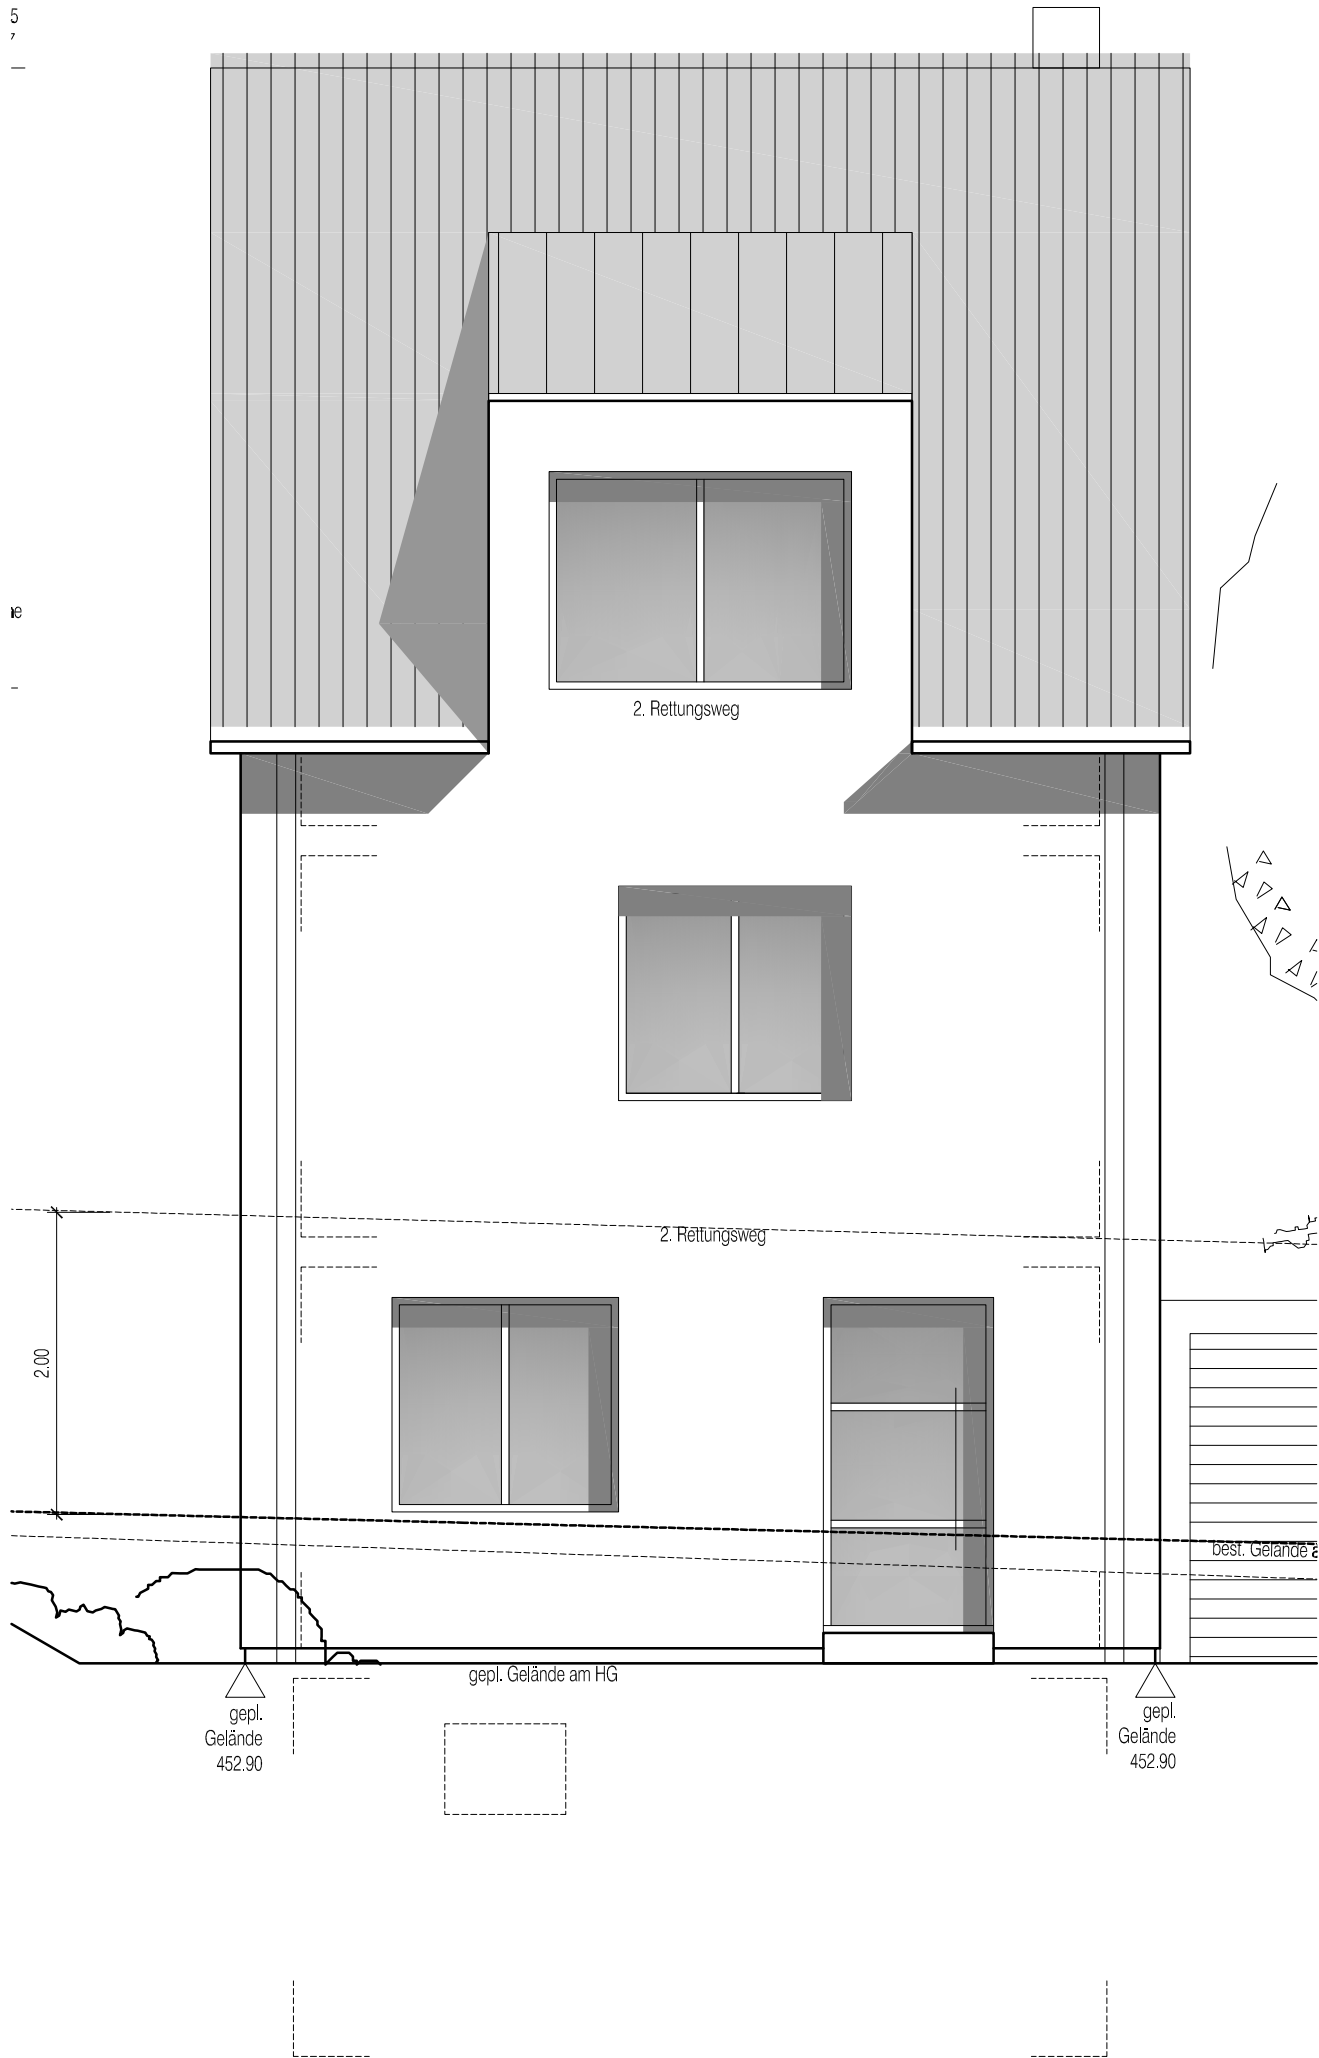

Bauvorhaben

Erstellung von 4
Reihenhäuser und
2 Einfamilienhäuser Haus 6

Planbezeichnung

Finkenweg/F1st.3531
71144 Steinenbronn

Ansicht Nordwest
Ansicht Südost

Bauherr

T
4 Urs Wenger

Unterer Burggarten 24
69221 Dossenheim

	GIPSDIELEN
	WÄRMEDÄMMUNG
	SCHMUTZWASSER
	REGENWASSER
	MISCHWASSER

BD	Bodendurchbruch
BE	Bodeneinlauf
BRH	Brüstungshöhe
BS	Bodenschütz
DD	Deckendurchbruch
FFB	Fertigfußboden
RFB	Rohfußboden
ROLL	Rollladenkasten
RR	Regenfallrohr
RSTV	Rückstauverschluss
UKS	Unterkannte Sturz
UKD	Unterkannte Decke
WD	Wanddurchbruch
(SWS)	(Senkr.)Wandschütz

SÄMTLICHE MASSE SIND BAUSEITIG ZU PRÜFEN

F

1:50
DIN A3

16.06.14	A	
23.07.14	B	
04.08.14	C	
18.08.14	D	
26.08.14	E	Zwerggiebel
01.12.14	F	Absturzsicherung an Treppe UG-DG

Lenic Architekten
Rita-Maiburg-Str. 4
70794 Filderstadt

mail@lenic-architekten.de
www.lenic-architekten.de
Fon +49 [0]711 78 74 79 97

Bauvorhaben

Erstellung von 4
Reihenhäuser und
2 Einfamilienhäuser Haus 6


Planbezeichnung

Finkenweg/Fist.3531
71144 Steinenbronn
Ansicht Nordost

Bauherr

Urs Wenger

Unterer Burggarten 24
69221 Dossenheim

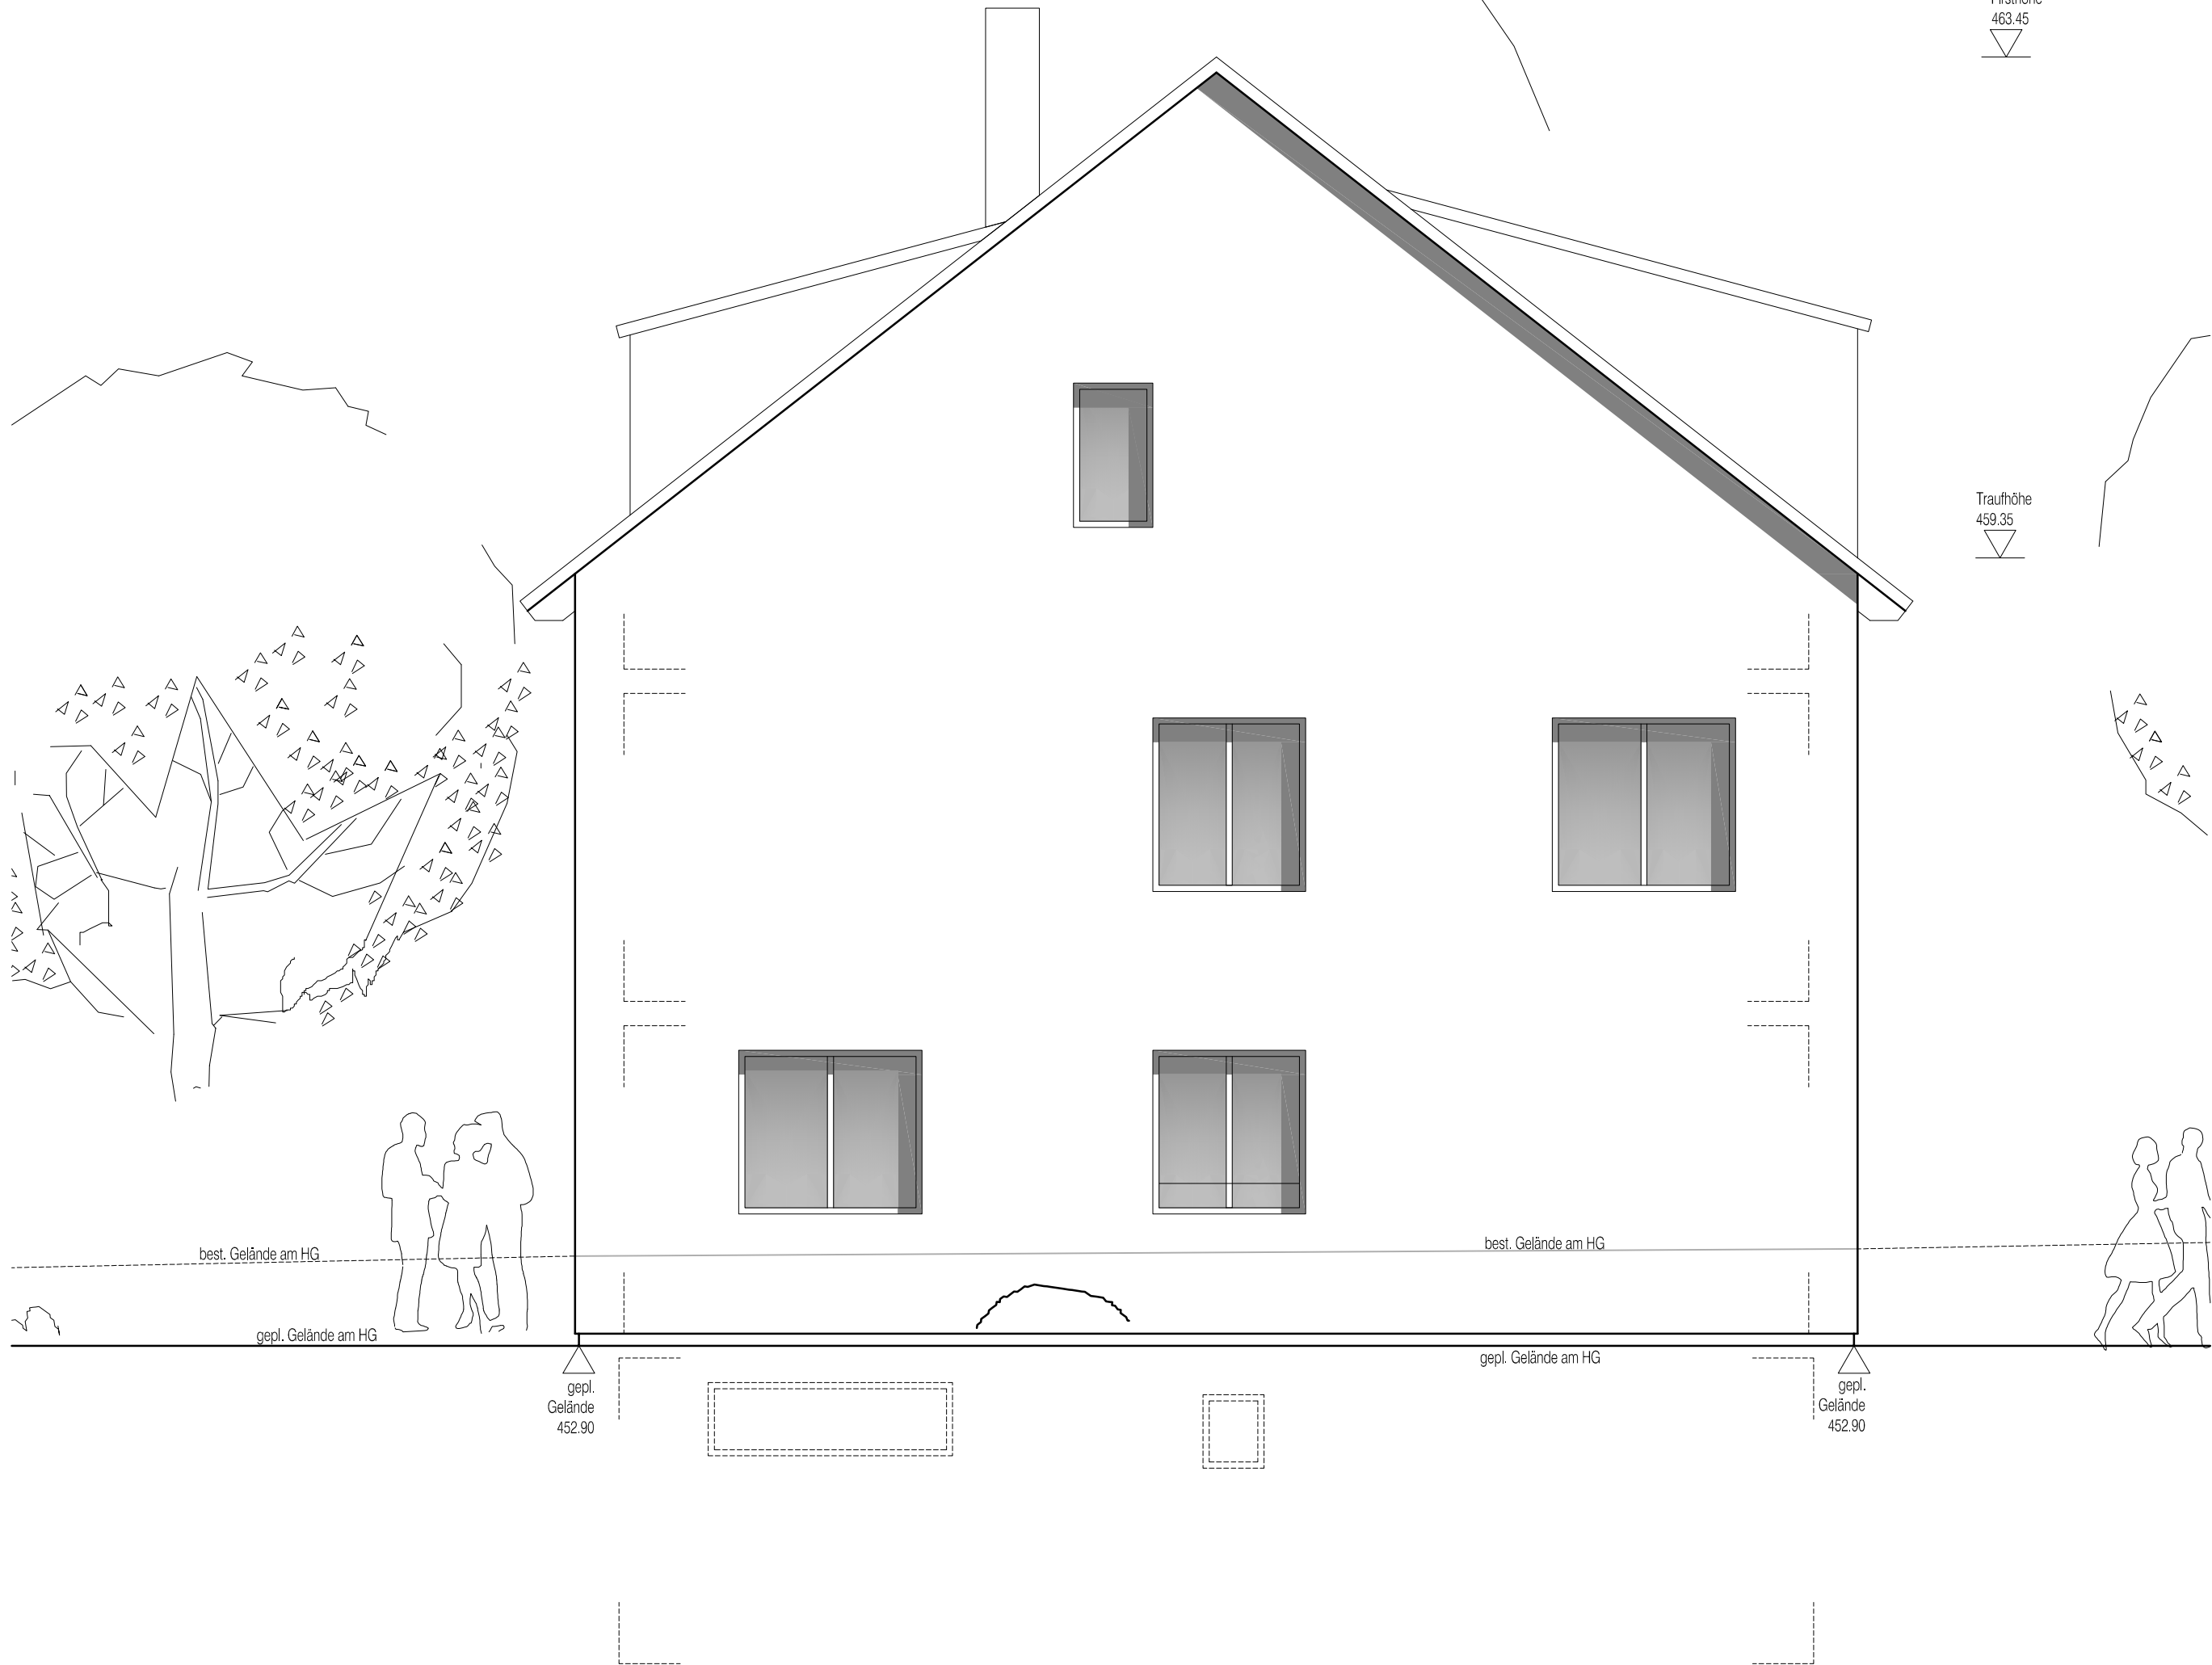

Firsthöhe
463.45

Traufhöhe
459.35

- GIPSDIELEN
- WÄRMEDÄMMUNG
- SCHMUTZWASSER
- REGENWASSER
- MISCHWASSER

- BD Bodendurchbruch
- BE Bodeneinlauf
- BRH Brüstungshöhe
- BS Bodenschlitz
- DD Deckendurchbruch
- FFB Fertigfußboden
- RFB Rohfußboden
- ROLL Rollladenkasten
- RR Regenfallrohr
- RSTV Rückstauverschluss
- UKS Unterkante Sturz
- UKD Unterkante Decke
- WD Wanddurchbruch
- (SWS) (Senkr.)Wandschlitz

SÄMTLICHE MASSE SIND BAUSEITIG ZU PRÜFEN

F

1:50
DIN A3

- 16.06.14 A
- 23.07.14 B
- 04.08.14 C
- 18.08.14 D
- 26.08.14 E Zwerchgiebel
- 01.12.14 F Absturzsicherung
an Treppe UG-DG

Lenic Architekten
Rita-Maiburg-Str. 4
70794 Filderstadt

mail@lenic-architekten.de
www.lenic-architekten.de
Fon +49 [0]711 78 74 79 97


Erstellung von 4
Reihenhäuser und
2 Einfamilienhäuser Haus 6

Finkenweg/F1st.3531
71144 Steinenbronn

Ansicht Südwest

Urs Wenger

Unterer Burggarten 24
69221 Dossenheim

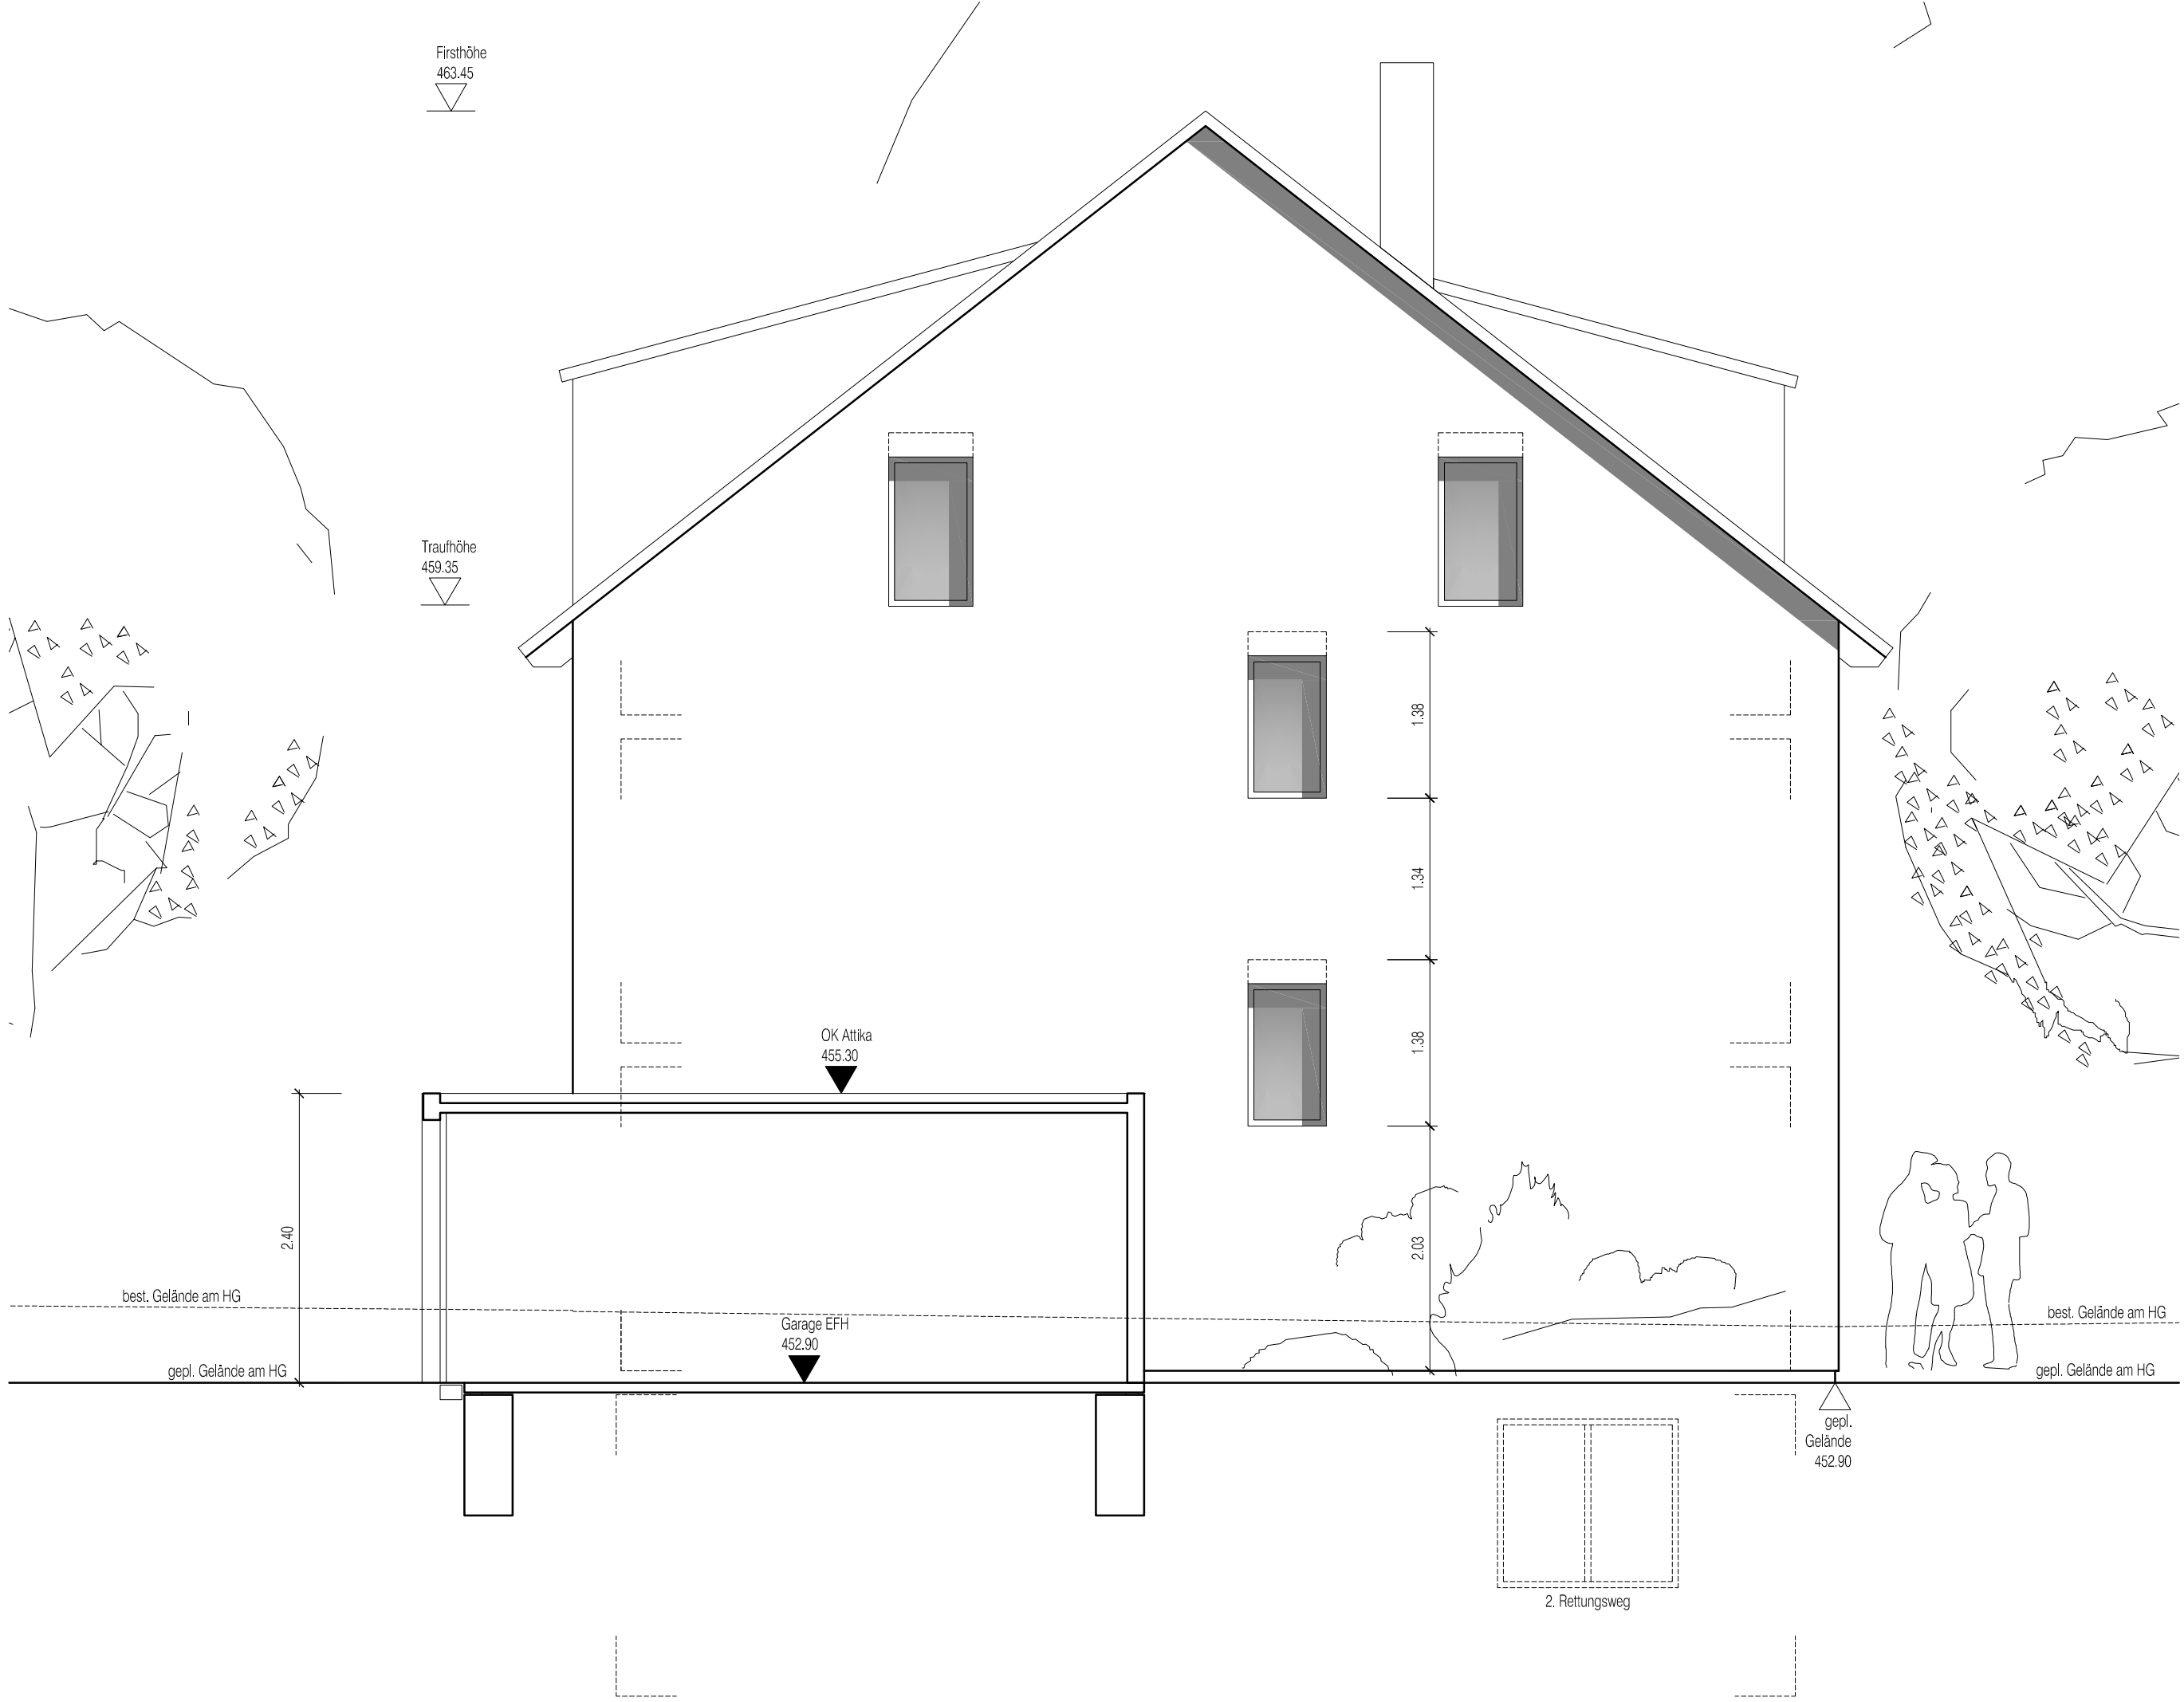

- GIPSDIELEN
- WÄRMEDÄMMUNG
- SCHMUTZWASSER
- REGENWASSER
- MISCHWASSER

- BD Bodendurchbruch
- BE Bodenrilllauf
- BRH Brüstungshöhe
- BS Bodenschlitz
- DD Deckendurchbruch
- FFB Fertigfußboden
- RFB Rohfußboden
- ROLL Rollladenkasten
- RR Regenfallrohr
- RSTV Rückstauverschluss
- UKS Unterkante Sturz
- UKD Unterkante Decke
- WD Wanddurchbruch
- (S)WS (Senkr.)Wandschlitz

SÄMTLICHE MASSE SIND BAUSEITS ZU PRÜFEN

F

1:50
DIN A3

- 16.06.14 A
- 23.07.14 B
- 04.08.14 C
- 18.08.14 D
- 26.08.14 E Zwerggiebel
- 01.12.14 F Absturzsicherung
an Treppe UG-DG

Lenic Architekten
Rita-Maiburg-Str. 4
70794 Filderstadt

mail@lenic-architekten.de
www.lenic-architekten.de
Fon +49 [0]711 78 74 79 97