



Ansicht Osten 1:100

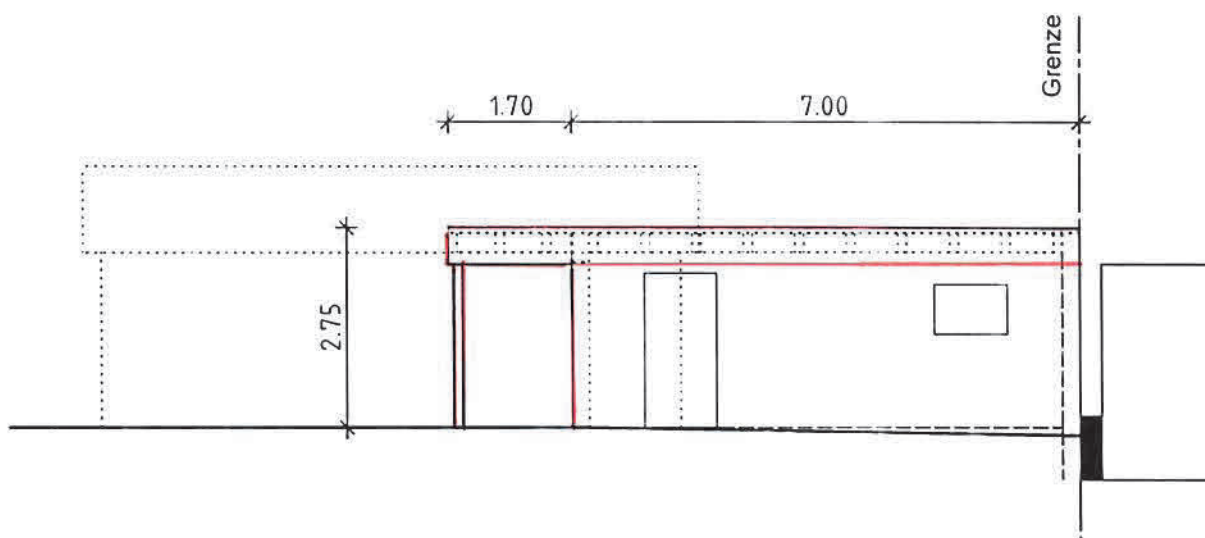

Ansicht Westen 1:100

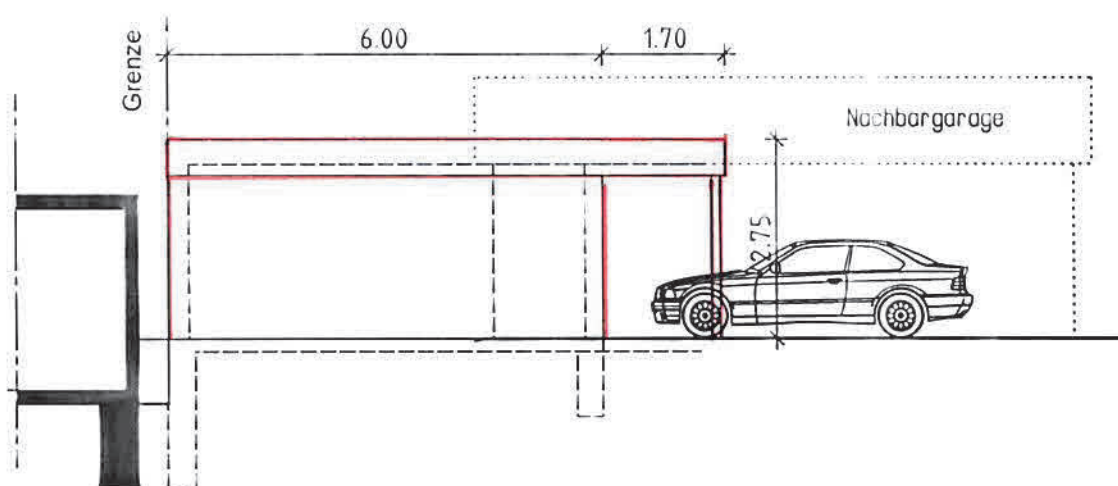

BAUVORHABEN:

Neubau Garage
Berneckstr. 5
78054 VS-Schwenningen

BAUHERR:

Kafetzis, Rompert
Berneckstr. 5
78054 VS-Schwenningen

Planer:

Dipl. Ing. Horst Frank
Friedhofstr. 6
78053 Daischingen

MASSSTAB:

1:100

DATUM:

19.12.2013

PLAN:

Bauantrag

Ansicht Westen

Ansicht Osten

H/B = 297 / 210 (0.06m²)

Allplan 2008