


HAUS 35+37
NEUE DACHGAUPEN

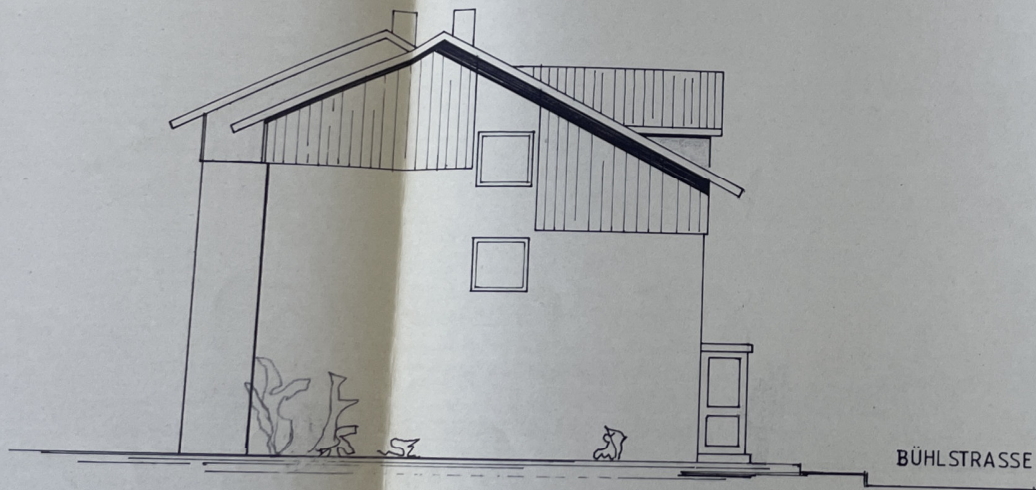

ANSICHTEN M. 1:100

BAUHERR:

NR. 37 EHELEUTE
OSKAR U. MARIE KRAMER

BAUGESUCH:

NR. 37 NEUE DACHVORSPRÜNGE
UND DACHGAUPEN

BAUHERR: EHELEUTE

OSKAR KRAMER: *O. Kramer*

MARIE KRAMER: *M. Kramer*

PLANER:

DIPL. - BAUING. (FH)
RUDOLF REICHLER
BÜHLSTRASSE 37
TEL. 07724/7123
7742 ST. GEORGEN


R. Reichler

Zur Baugenehmigung vom
21. NOV. 1989 564/89



Landratsamt
Bauressort

HAUS 35+37
NEUE DACHGAUPEN

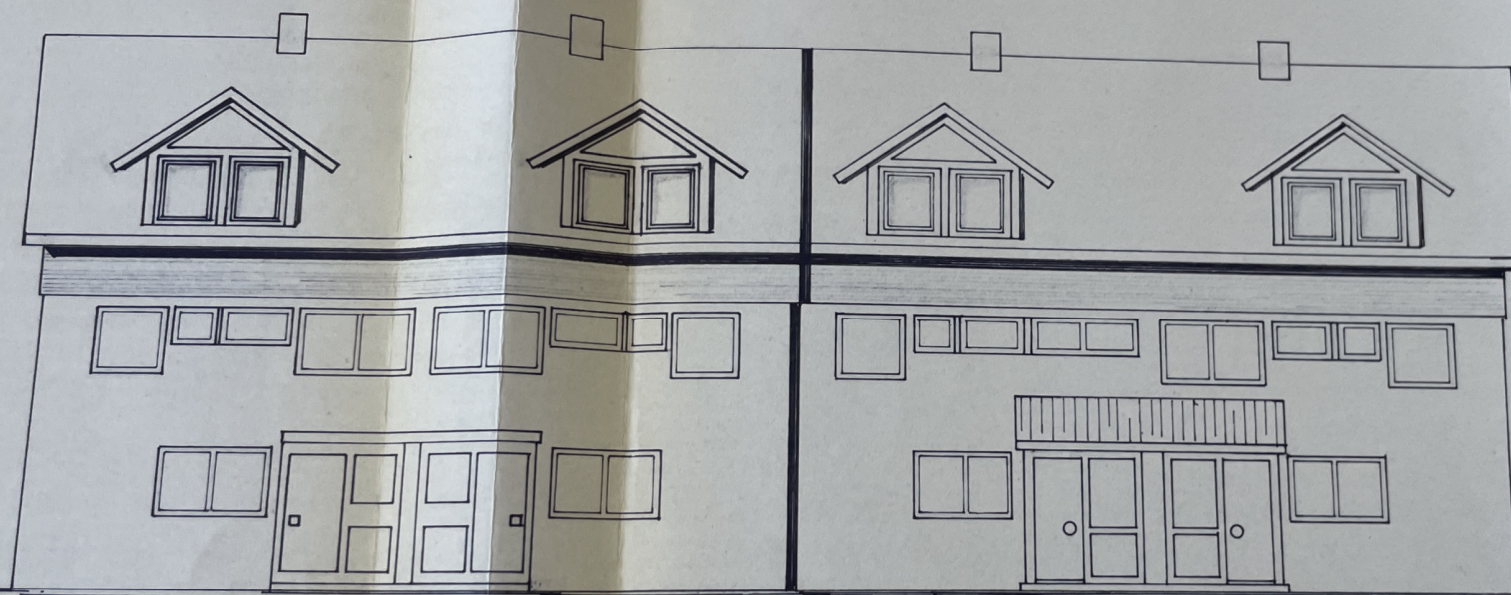


HAUS 35
KRUMMEN

HAUS 37
KRAMER


HAUS 39
BÖTTCHER

HAUS 41
KITIRATSCHKY

BÜHLSTRASSE

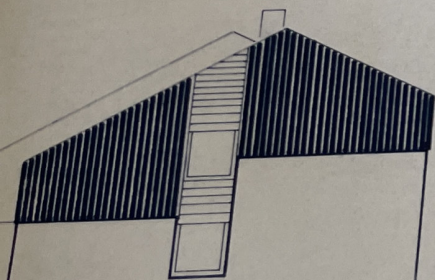

NORDWESTANSICHT

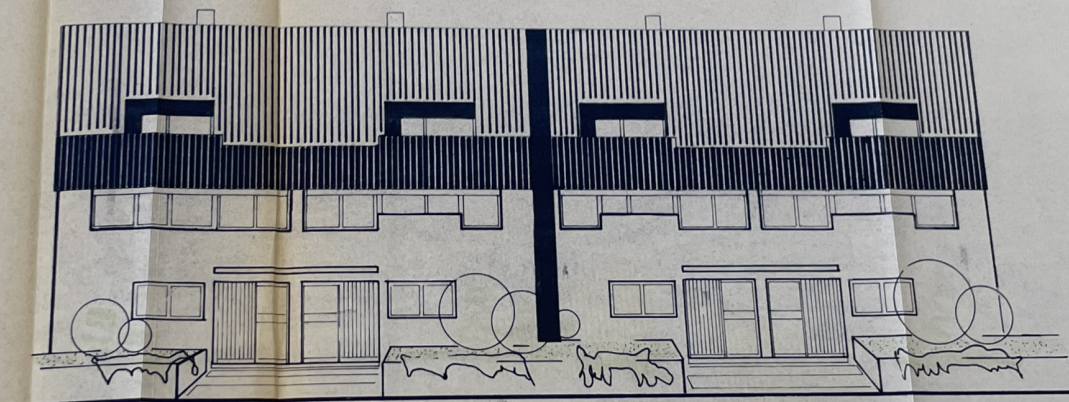

NORDOSTANSICHT

BAUTRAGER
LRS-IMMOBILIEN
LEUCHSNER, RAU, STEITZ GmbH
721 ROTTWEIL
OBERAMTEISTRASSE NR. 1


BAUEINGABE
ANSICHTEN M = 1 : 100
4REIHENHÄUSER
IN ST. GEORGEN
3. BAUABSCHNITT

DIE BAUHERRSCHAFT:


LRS-Immobilien
Leuchsn. Rau, Steitz GmbH
7210 Rottweil - Postfach 404
Telefon 0741 / 80 11-12

DER ARCHITEKT: 10/10/10

LEON GÖTZ INGENIEUR
FREIER ARCHITEKT
7737 BAD DÜRRHEIM 7
HAUGENRAINSTASSE

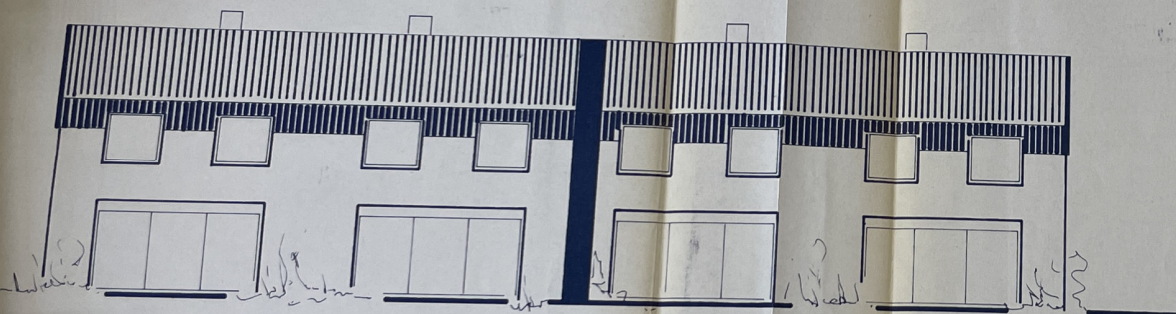

SÜDWESTANSICHT

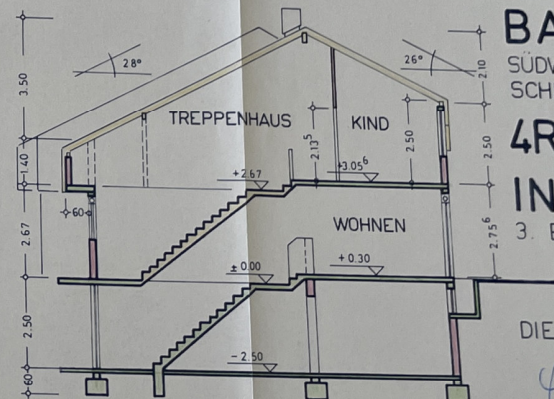

QUERSCHNITT

BAUTRÄGER
LRS-IMMOBILIEN
LEUCHSNER, RAU, STEITZ Gm
721 ROTTWEI
OBERAMTEISTRASSE NR

BAUEINGAB
SÜDWESTANSICHT
SCHNITT M = 1:1
4REIHENHÄUSE
IN ST. GEORGE
3. BAUABSCHNITT.


DIE BAUHERRSCHAFT:

LRS-Immobilien
Leuchsnor, Rau, Steitz - GmbH
721 Rottweil - Postfach 404
Telefon 07141 4011-4

DER ARCHITEKT: 10/31

LEON GÖTZ INGEN
FREIER ARCHITEKT
7737 BAD DÜRRHEIM
HAUGENRAINSTRASSE

SCHNITT VERSETZT

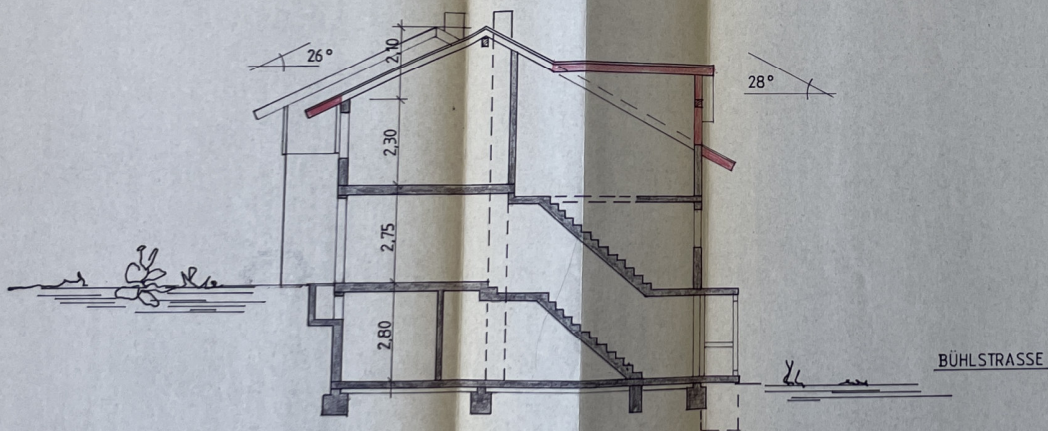

SCHNITT M. 1:100

BAUHERR:

NR. 37 EHELEUTE
OSKAR U. MARIE KRAMER

BAUGESUCH:

NR. 37 NEUE DACHVORSPRÜNGE
UND DACHGAUPEN

BAUHERR: EHELEUTE

OSKAR KRAMER: *O. Kramer*

MARIE KRAMER: *M. Kramer*

PLANER:

DIPL.-BAUING. (FH)
RUDOLF REICHLE
BÜHLSTRASSE 37
TEL. 07724/7123
7742 ST. GEORGEN

Reichle

Zur Baugenehmigung vom
23. NOV. 1977 894/89



Landesamt
Bauinspektorat