



# Vermessungs- und Katasterverwaltung Niedersachsen

Gemeinde: Oldenburg (Oldenb.), Stadt  
Gemarkung: Eversten  
Flur: 9 Flurstück: 2063/97


# Liegenschaftskarte 1:1000

Standardpräsentation

Erstellt am 02.09.2024  
Aktualität der Daten 24.08.2024

N = 5888206

E = 32443950

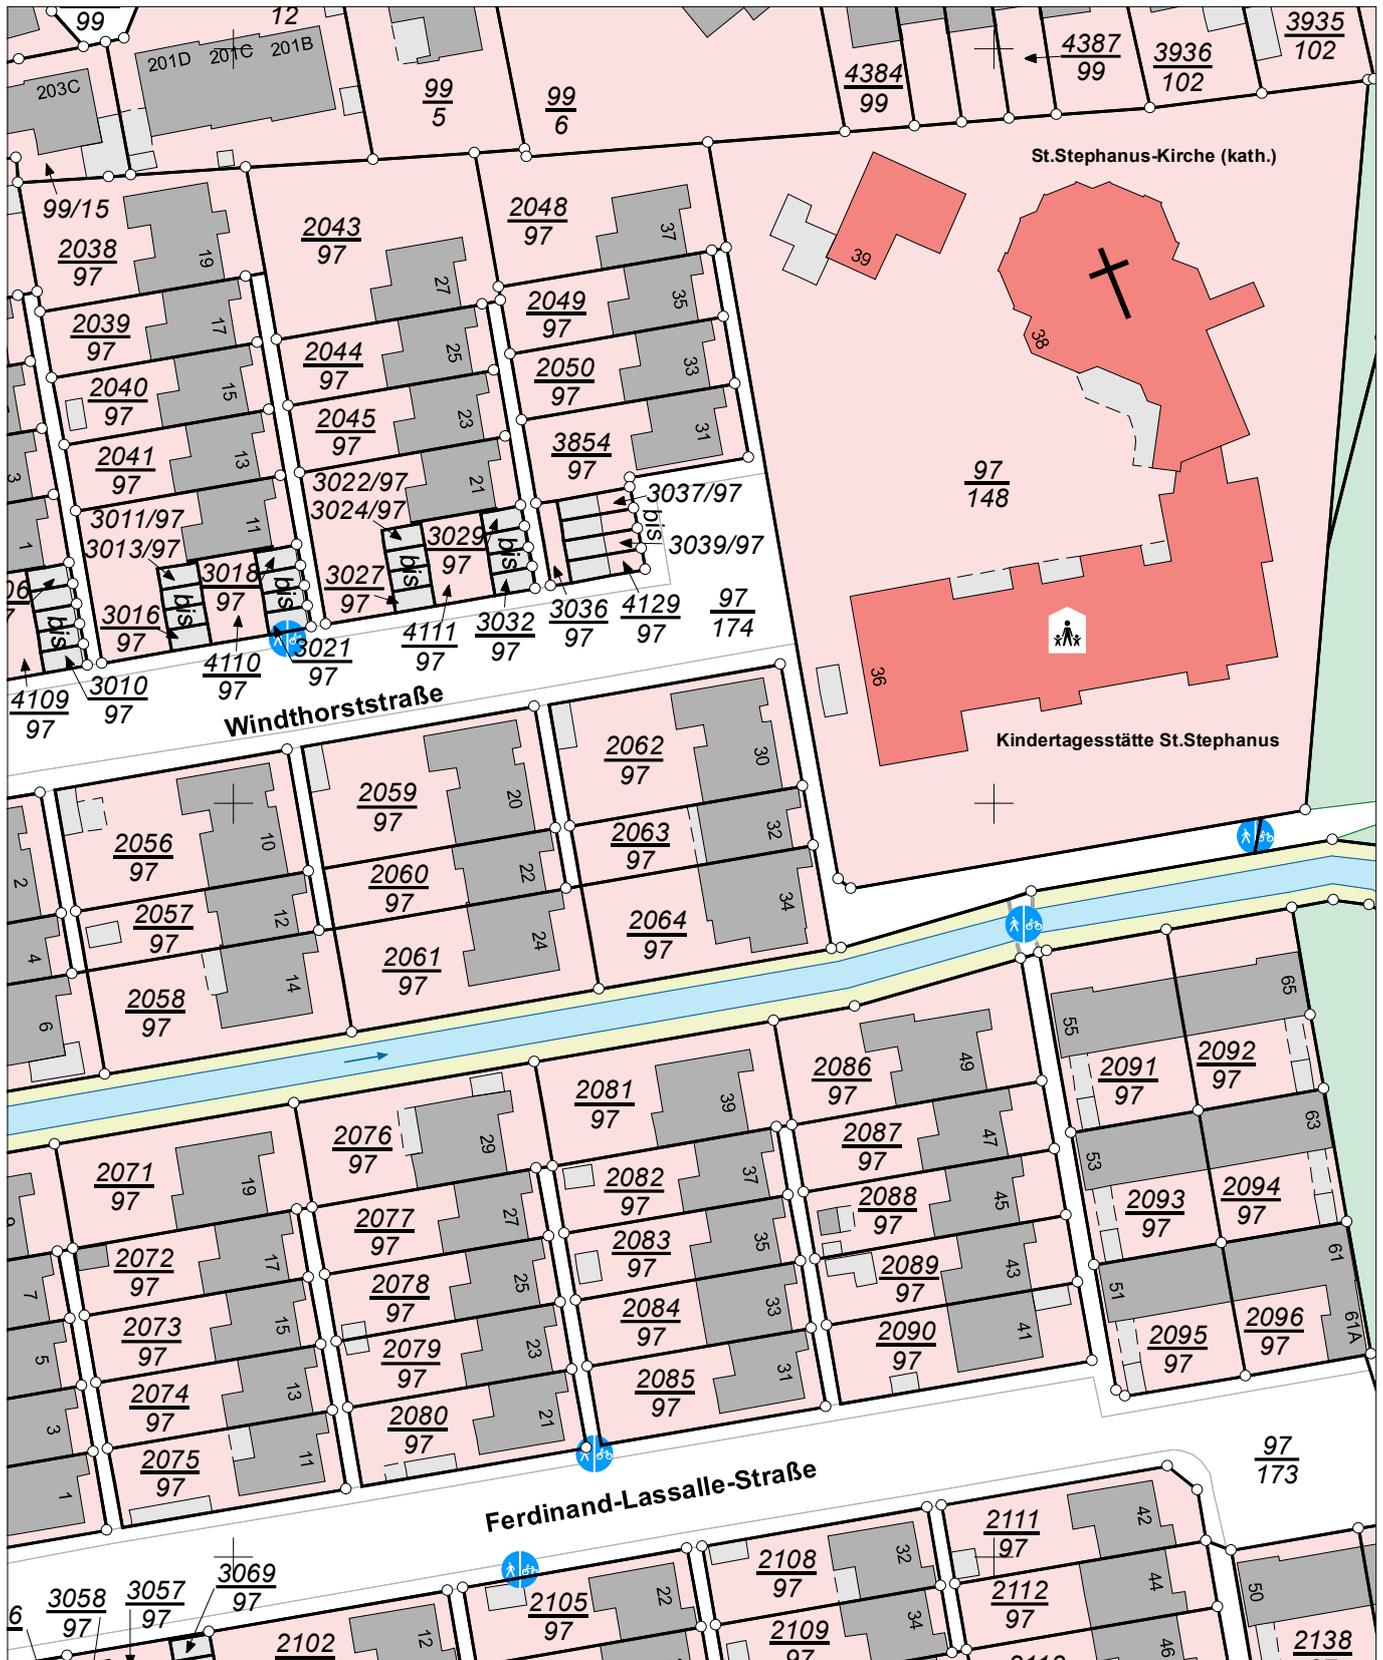

E = 3244370

N = 5887986

Maßstab 1:1000 0 10 20 30 Meter

## Verantwortlich für den Inhalt:

Landesamt für Geoinformation und Landesvermessung Niedersachsen  
Regionaldirektion Oldenburg-Cloppenburg - Katasteramt Oldenburg -  
Stau 3  
26122 Oldenburg

## Bereitgestellt durch:

RE/MAX ImmobilienProfis  
Hauptstraße 56  
26122 Oldenburg

## Zeichen:

Bei einer Verwertung für nichteigene oder wirtschaftliche Zwecke oder einer öffentlichen Wiedergabe sind die Allgemeinen Geschäfts- und Nutzungsbedingungen (AGNB) zu beachten; ggf. sind erforderliche Nutzungsrechte über einen zusätzlich mit der für den Inhalt verantwortlichen Behörde abzuschließenden Nutzungsvertrag zu erwerben.