


ly

mit Flachdach

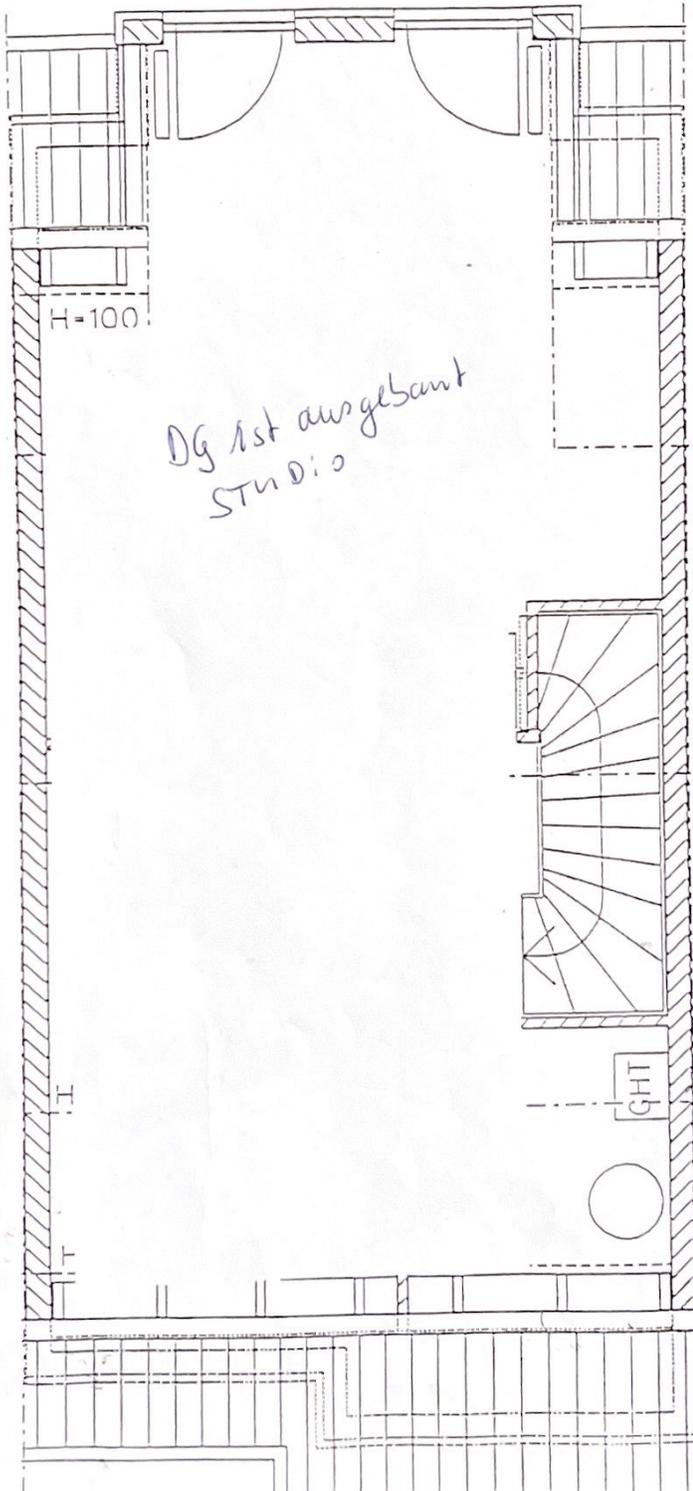

*DG ist ausgebaut
STUDIO*

Grundriß

Haustyp
Riedberg

Haus Nr.
7 819/2/8/17/20/
22/24/30/32

Dachgeschoß
als
Sonderwunsch

Kind 2	18,85 m ²
Flur	1,92 m ²
Arbeitszimmer	8,54 m ²
Abstellraum	2,24 m ²

Wohnfläche ges. 31,55 m²

Bei der Standardausstattung (gem. Baubeschreibung) entfallen die Raumtrennwände, die Türen, die Dachflächenfenster sowie die Treppenkopfabmauerung.

Die Treppe schließt mit einem Geländer ab.

Nidderau

Wohnpark
„Allee Süd“

11. Verkaufsabschnitt