

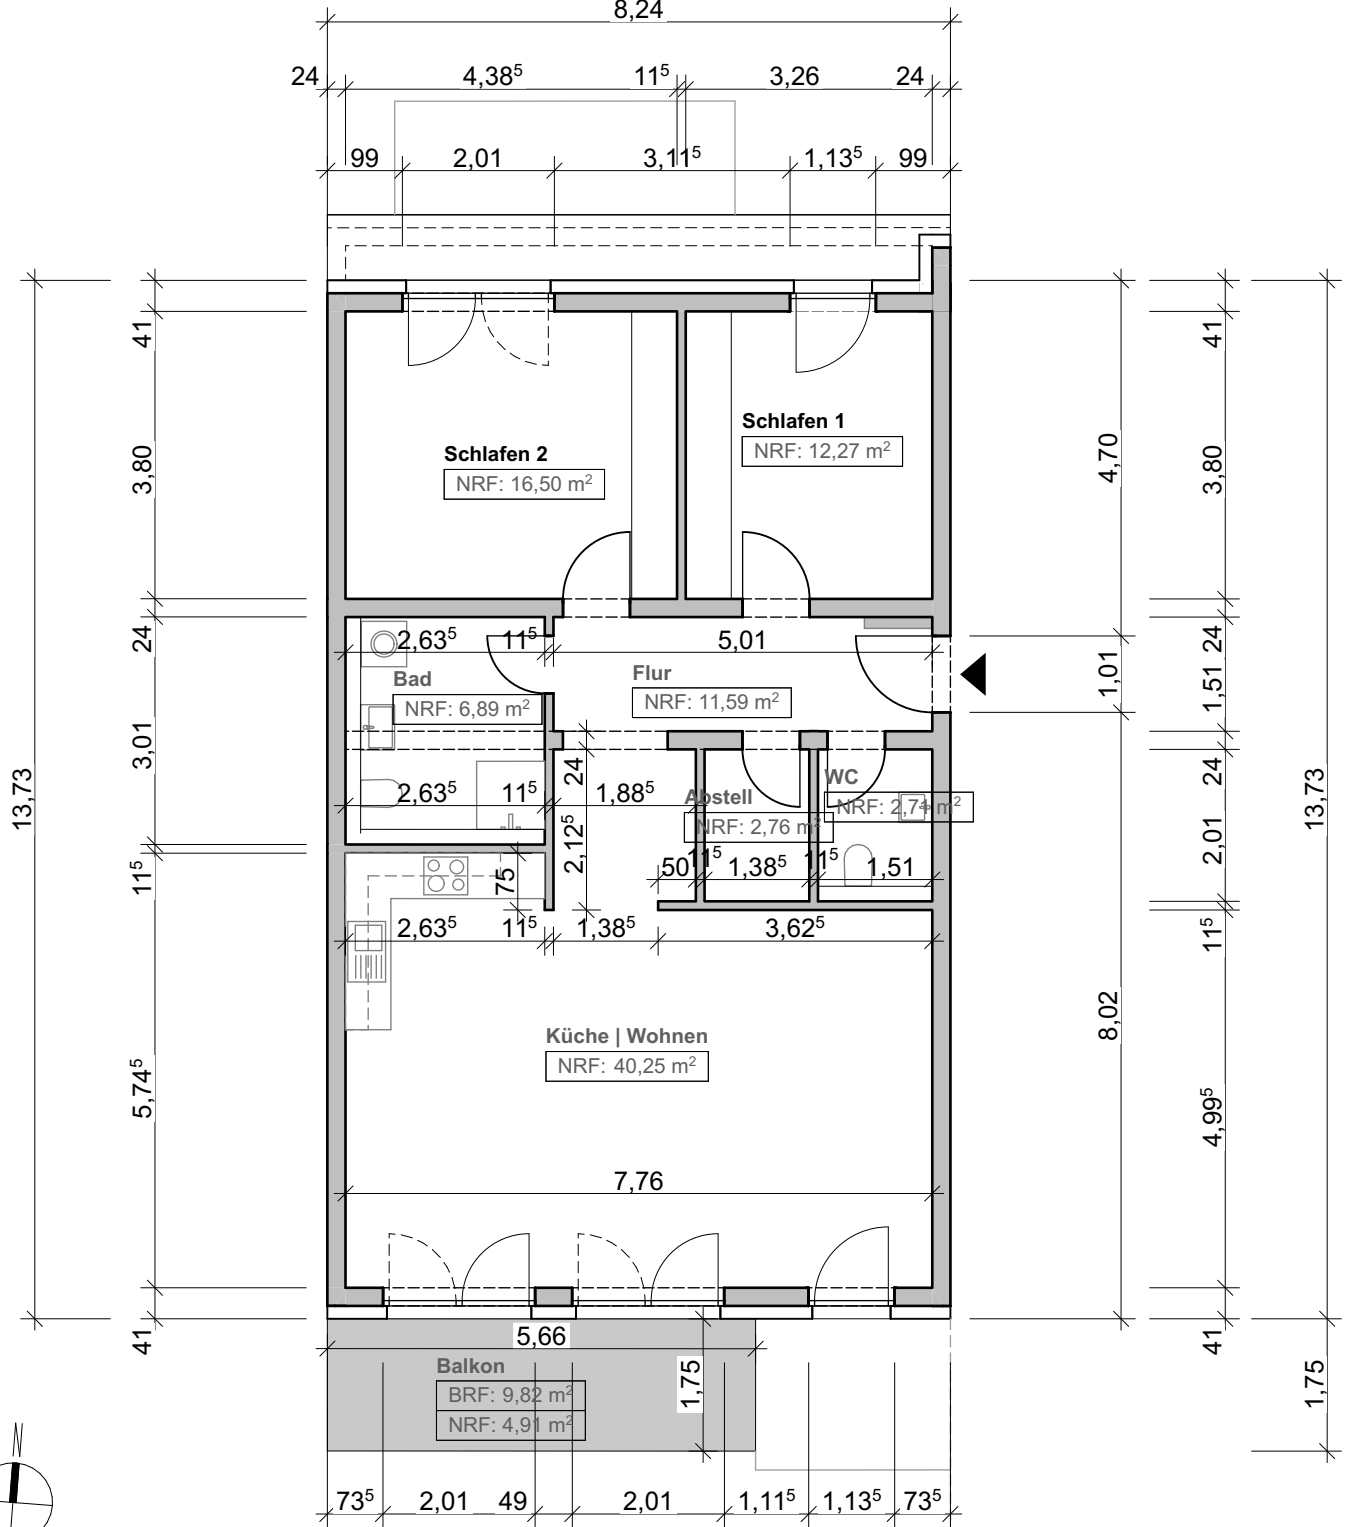


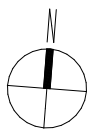

FORUM LANGENSELBOLD HAUS B | WOHNUNG 9

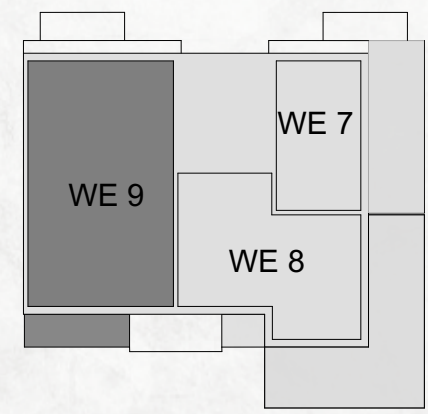

Dachgeschoss: 3-Zimmerwohnung
inkl. Dachterrasse

*Quadratmeterangaben sind inkl. Putzabzug für
die Wohnflächenberechnung des Fertigbaus

Datum: 25.04.2023