





FORUM LANGENSELBOLD
HAUS B | WOHNUNG 13

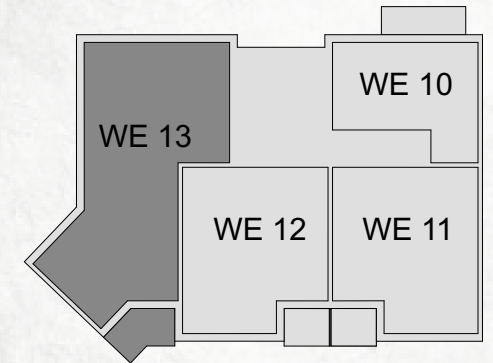

1. Obergeschoss: 3-Zimmerwohnung
inkl. Balkon

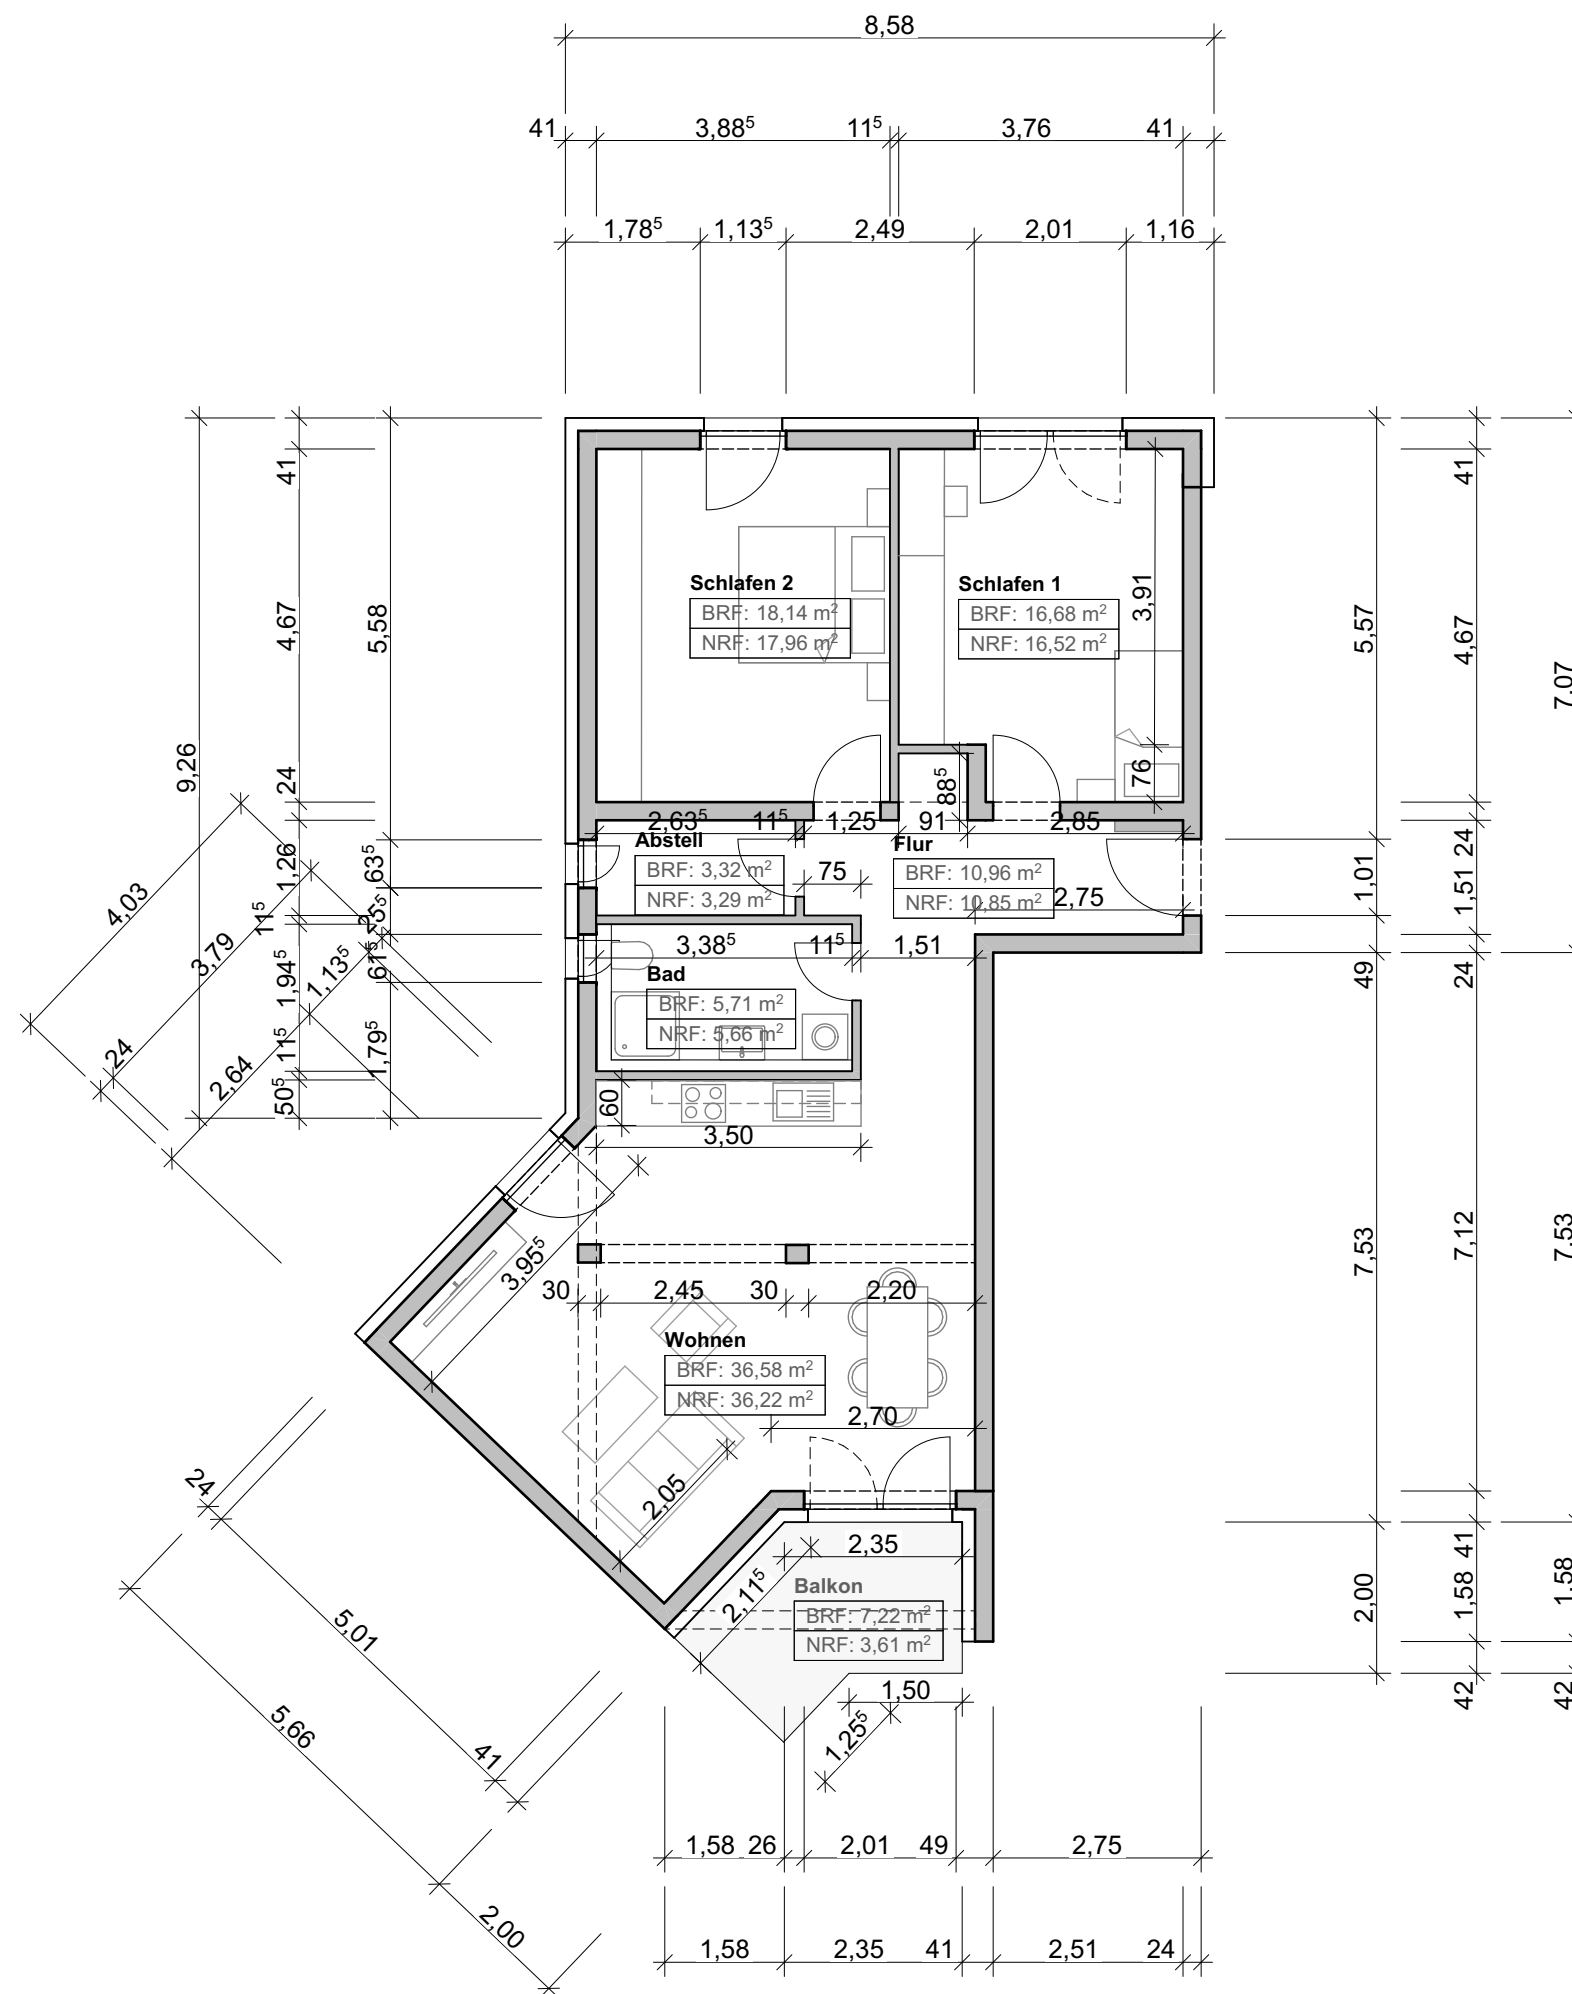

*NRF: Nettonraumfläche
Quadratmeterangaben sind inkl. Putzabzug für
die Wohnflächenberechnung des Fertigbaus
**Maßketten vermaßen den Rohbau

Datum: 30.04.2023