



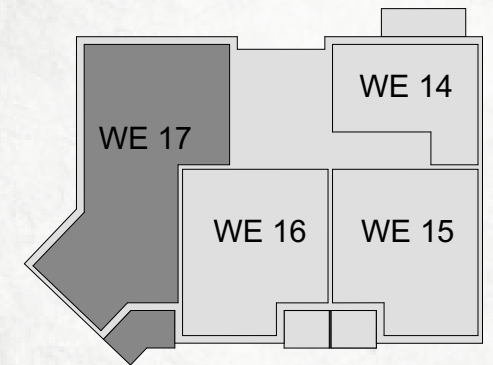

FORUM LANGENSELBOLD
HAUS B | WOHNUNG 17

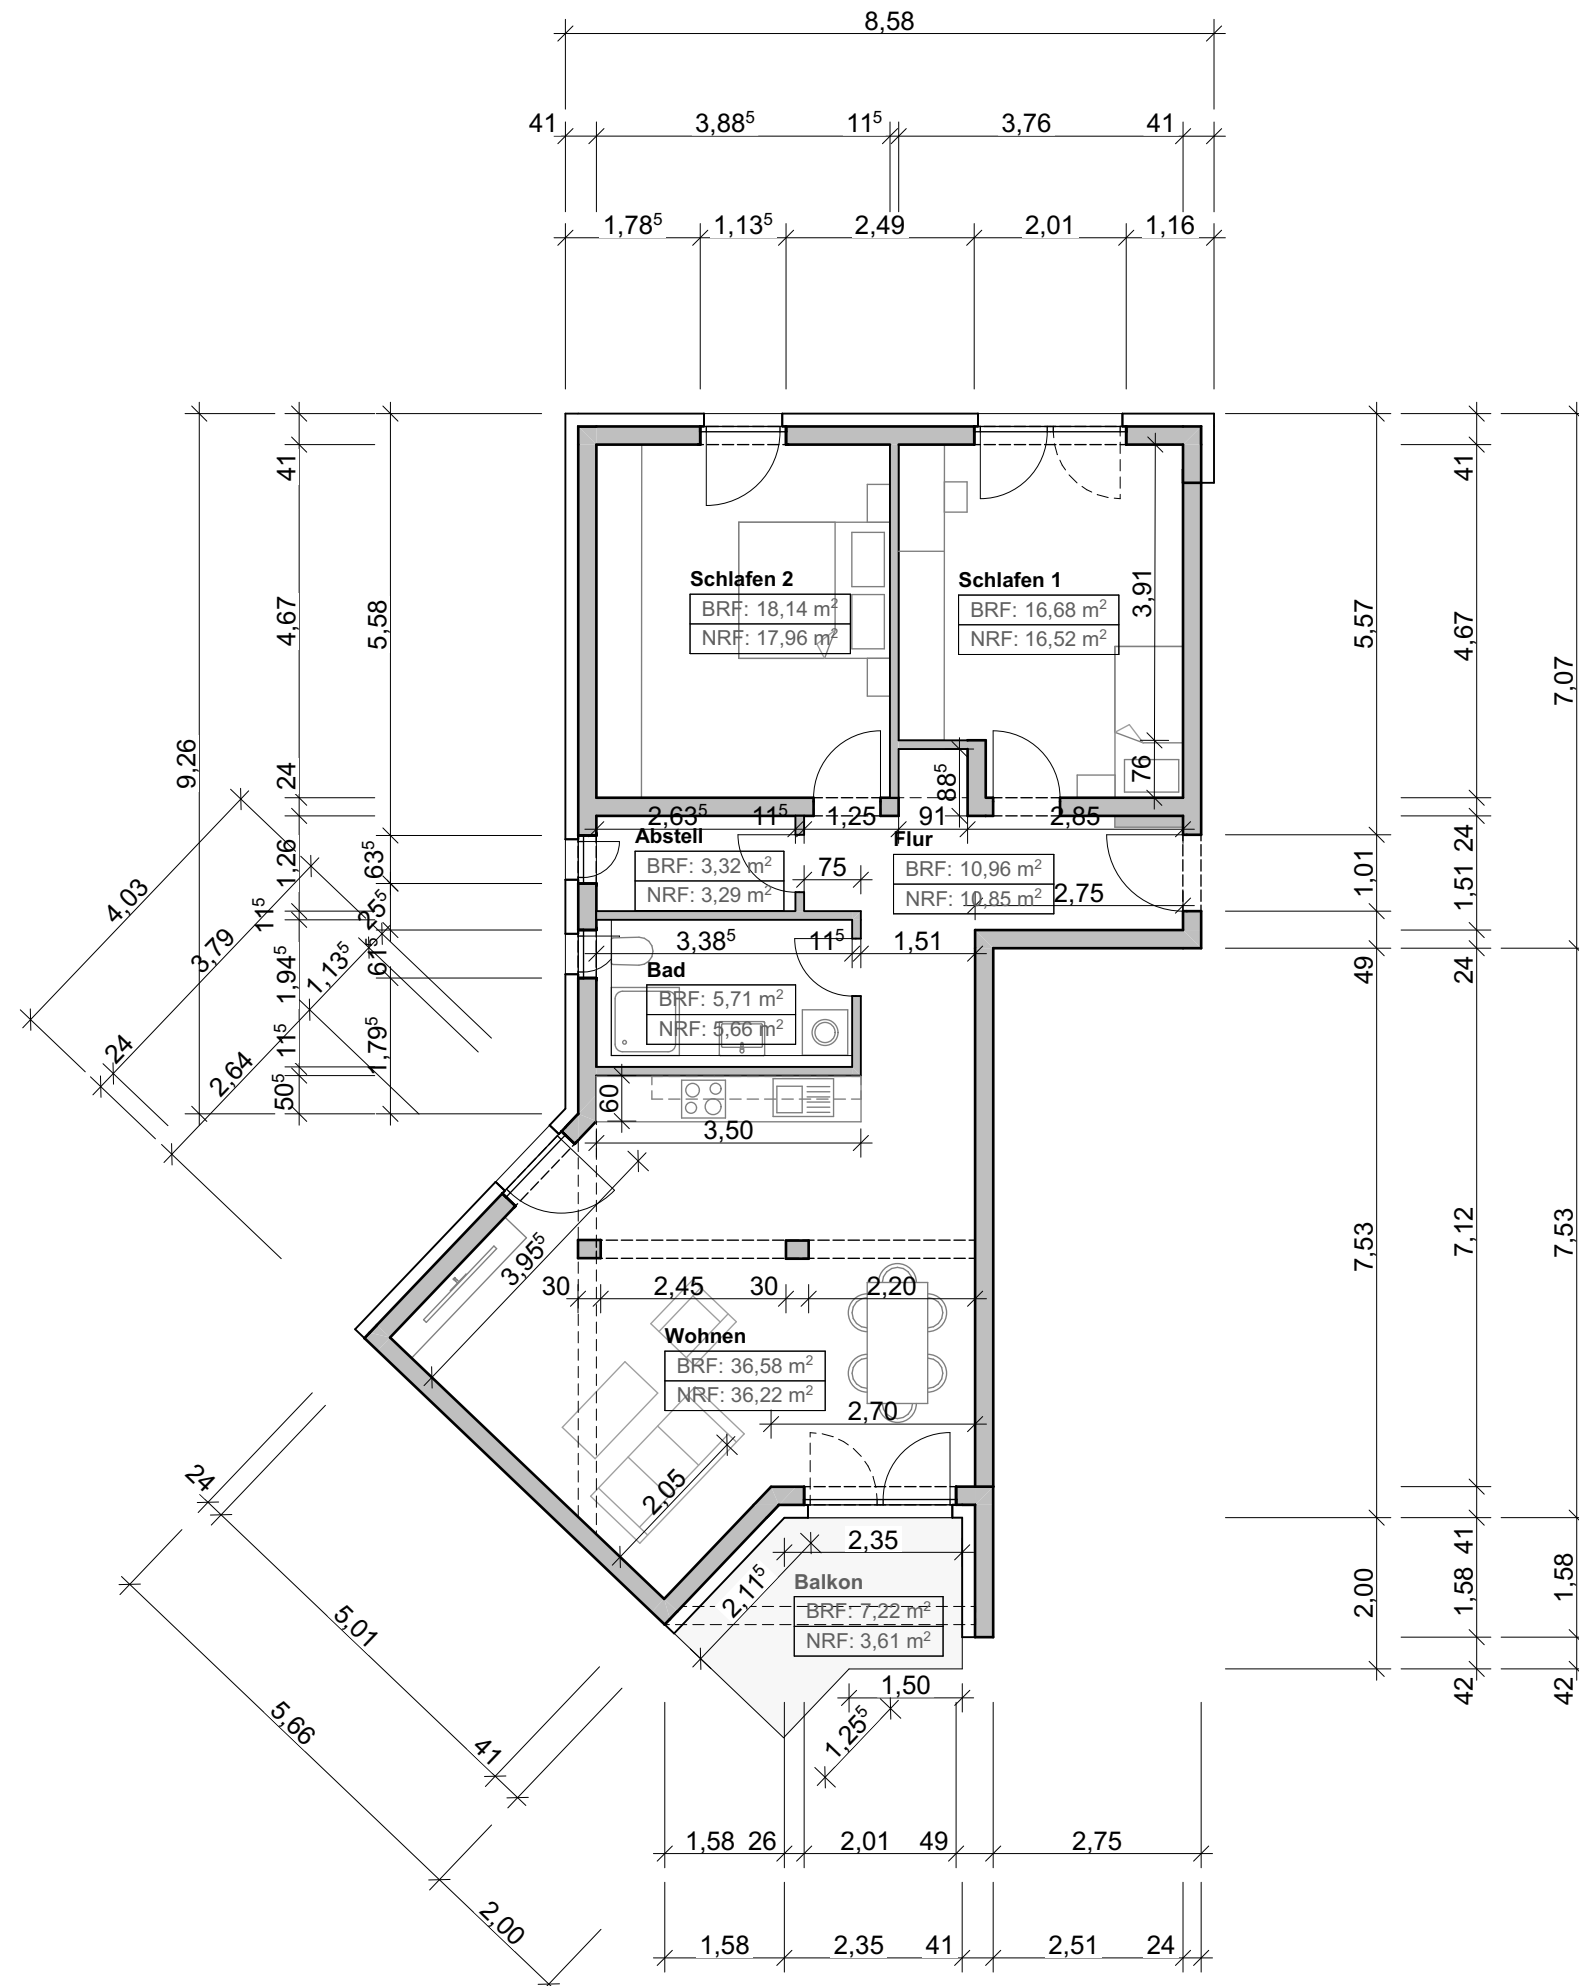

2. Obergeschoss: 3-Zimmerwohnung
inkl. Balkon



*NRF: Nettoraumfläche
Quadratmeterangaben sind inkl. Putzabzug für
die Wohnflächenberechnung des Fertigbaus
**Maßketten vermaßen den Rohbau

Datum: 30.04.2023